


- ### Zeichenerklärung Bestand
- Zaun
  - Hecke
  - vorh. Straßenbegrenzungslinie
  - Grenze
  - Baum
  - Baumschutzbügel
  - Wasser-Gasschieberschild
  - Hydrant
  - Verkehrszeichen
  - Straßenschild
  - Siedeldeckel / -schle mit Höhenangabe
  - Wasser-Gasschieber
  - Hoch-, Tief-, Rasenbord
  - Mauer
  - Höhenpunkt mit Höhenangabe
  - Schacht Versorger: Elektrizitäts-werk, Kommunikation
  - Trümmer mit Höhenangabe
  - Briefkasten, Briefauf-behaltungskasten
  - Kasten Versorger: Elektrizitäts-werk, Kommunikation
  - Polter
  - Lifffasssäule
  - Telefonzelle
  - Ampele
  - Straßenleuchte

- ### Oberflächenbefestigung
- BD Bituminöse Decke
  - BN Beton
  - BT Betonsteine
  - GP Großpflaster
  - GR Grand
  - HD Holz
  - bef befestigt
  - unbef unbefestigt
  - PL Platten
  - RA Rasen
  - RG Rasengittersteine
  - ST Symbol Sand
  - VP Verbundpflaster
  - WB Wabensteine
  - ME Metall Metallgitter
  - NS Naturstein
  - OB Oberboden
  - KI Kies
  - KL Klinker
  - KP Kleinpflaster

- ### Planung
- Hochbord - Beton
  - Tiefbord - Beton
  - Abgesenkter Bord
  - Belagwechsel
  - Baum
  - Abbruch / Rodung
  - Beleuchtungsast
  - Polter
  - Fahrbahn - Asphalt
  - Fahrbahn - Asphalt Deckenerneuerung
  - Fahrbahn - Natursteinpflaster
  - Parkstand
  - Gehweg - Platten aus Beton 50x50 cm, 50x25 cm
  - Überhangstreifen / Sicherheitsstreifen
  - Pflaster aus Beton 25x25 cm
  - Radweg - Pflaster aus Beton 25x25 cm
  - wassergebundene Befestigung
  - Grünfläche
  - Fahrradbügel
  - Blindenleitsystem

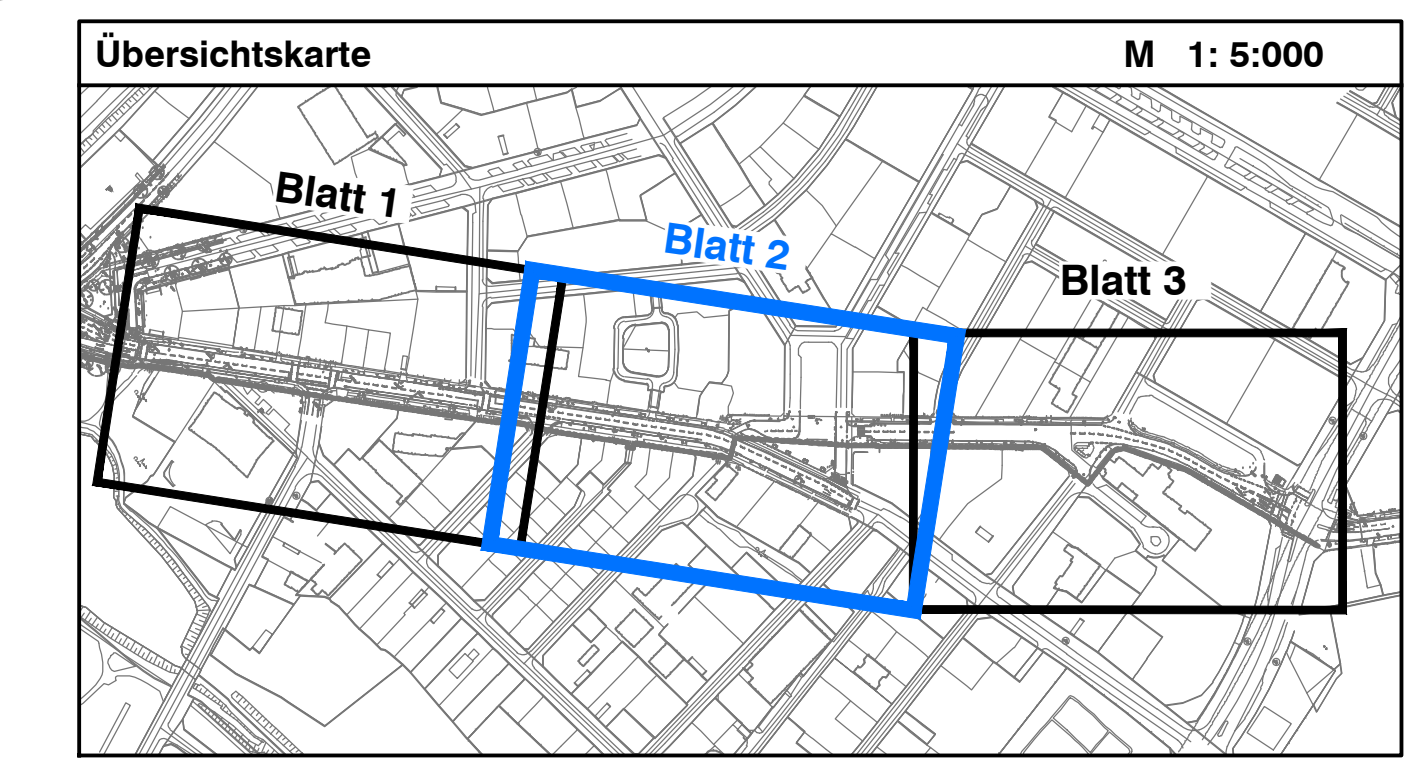

Index	Änderungen und Ergänzungen	Bearbeitet (Name)	Leit- / Kurzzeichen und Unterschrift	Datum

Bedarfsfräger: **Freie und Hansestadt Hamburg**  
Behörde für Wirtschaft, Verkehr und Innovation

Realisierungsträger: **Freie und Hansestadt Hamburg**  
Bezirksamt Wandsbek  
Direktariat Wirtschaft, Bauen und Umwelt  
Fachamt Management des öffentlichen Raumes

Baumaßnahme: Veloroute 6, Abschnitt W13	Datum: 01.11.2018 Bearbeitet: [Name]
Teilbaumaßnahme: Stormarner Straße ab Knoten Dithmarscher Straße, Walddörferstraße bis Elsässer Straße, Eulenkamp bis Ring 2	Überschrift, Projektleiter / Sachbearbeiter Datum: Fachtechnisch geprüft Überschrift, Abschrittleiter
Planinhalt: Lageplan - Straßenbau-	Datum: Aufgestellt:
Zeichnung Nr: 16-052 / 04-02	Maßstab: 1:250
Datum: Geprüft:	Datum: Freigegeben: Überschrift, Technische Aufsicht

<b>Bezugssystem/Abbildungssystem:</b> ETRS 89/ Gauß-Krüger		
<b>Höhensystem</b> DHN 92 Die schwarz dargestellten Grenzen und grau dargestellten Gebäude wurden aus Katasterunterlagen (ALKIS) digitalisiert und haben daher nur grafische Genauigkeit. Die Grenzen wurden örtlich nicht überprüft. Für die Übereinstimmung mit der Ortslichkeit kann keine Gewähr übernommen werden.		
<b>Vermessung erstellt:</b> Freie und Hansestadt Hamburg Landesbetrieb Geoinformation und Vermessung Kommunale Vermessung Neuenfelder Straße 19 21109 Hamburg Datum der Vermessung: Aug./ Sept. 2017		
<b>Parkplatzbilanz (Gesamt: -3)</b> Längsparker Vorher 74 entfällt 11 Nachher 63 Senkrechtparker Vorher 29 entfällt 29 Nachher 0 Schrägparker Vorher 0 entfällt 0 Nachher 37	<b>Fahrradstellplatzbilanz (FAP) (Gesamt: +118)</b> Vorher 0 entfällt 0 Nachher 118	<b>Baumbilanz (Gesamt: +13)</b> Vorher 57 entfällt 0 Nachher 70

W:\Projekte\17053\_17061\Verkehrsmittel\2\_Vorplanung\LP\_01\_21.dwg, LPT\_02, 01.11.2018 15:50:32