


Anlage Lageplan

Amt für Bodenmanagement
 HILFENHEIM
 Auszug aus der Liegenschaftskarte
 Anhang 10 446105/06
 erstellt am 31.01.06
 Grundstück 3 bis 5/2, u.a.
 begründet abgeben
 1 : 2500
 Die Ausparzellen können durch Eingetragene anderer Karten in den Maßstab 1:500 - 1:2000 enthalten sein.



Flurstück	Flurstück	Flurstück	Flurstück	Flurstück	Flurstück
1. Flurstück 1541801	2. Flurstück 1541802	3. Flurstück 1541803	4. Flurstück 1541804	5. Flurstück 1541805	6. Flurstück 1541806
1541801	1541802	1541803	1541804	1541805	1541806
1541801	1541802	1541803	1541804	1541805	1541806

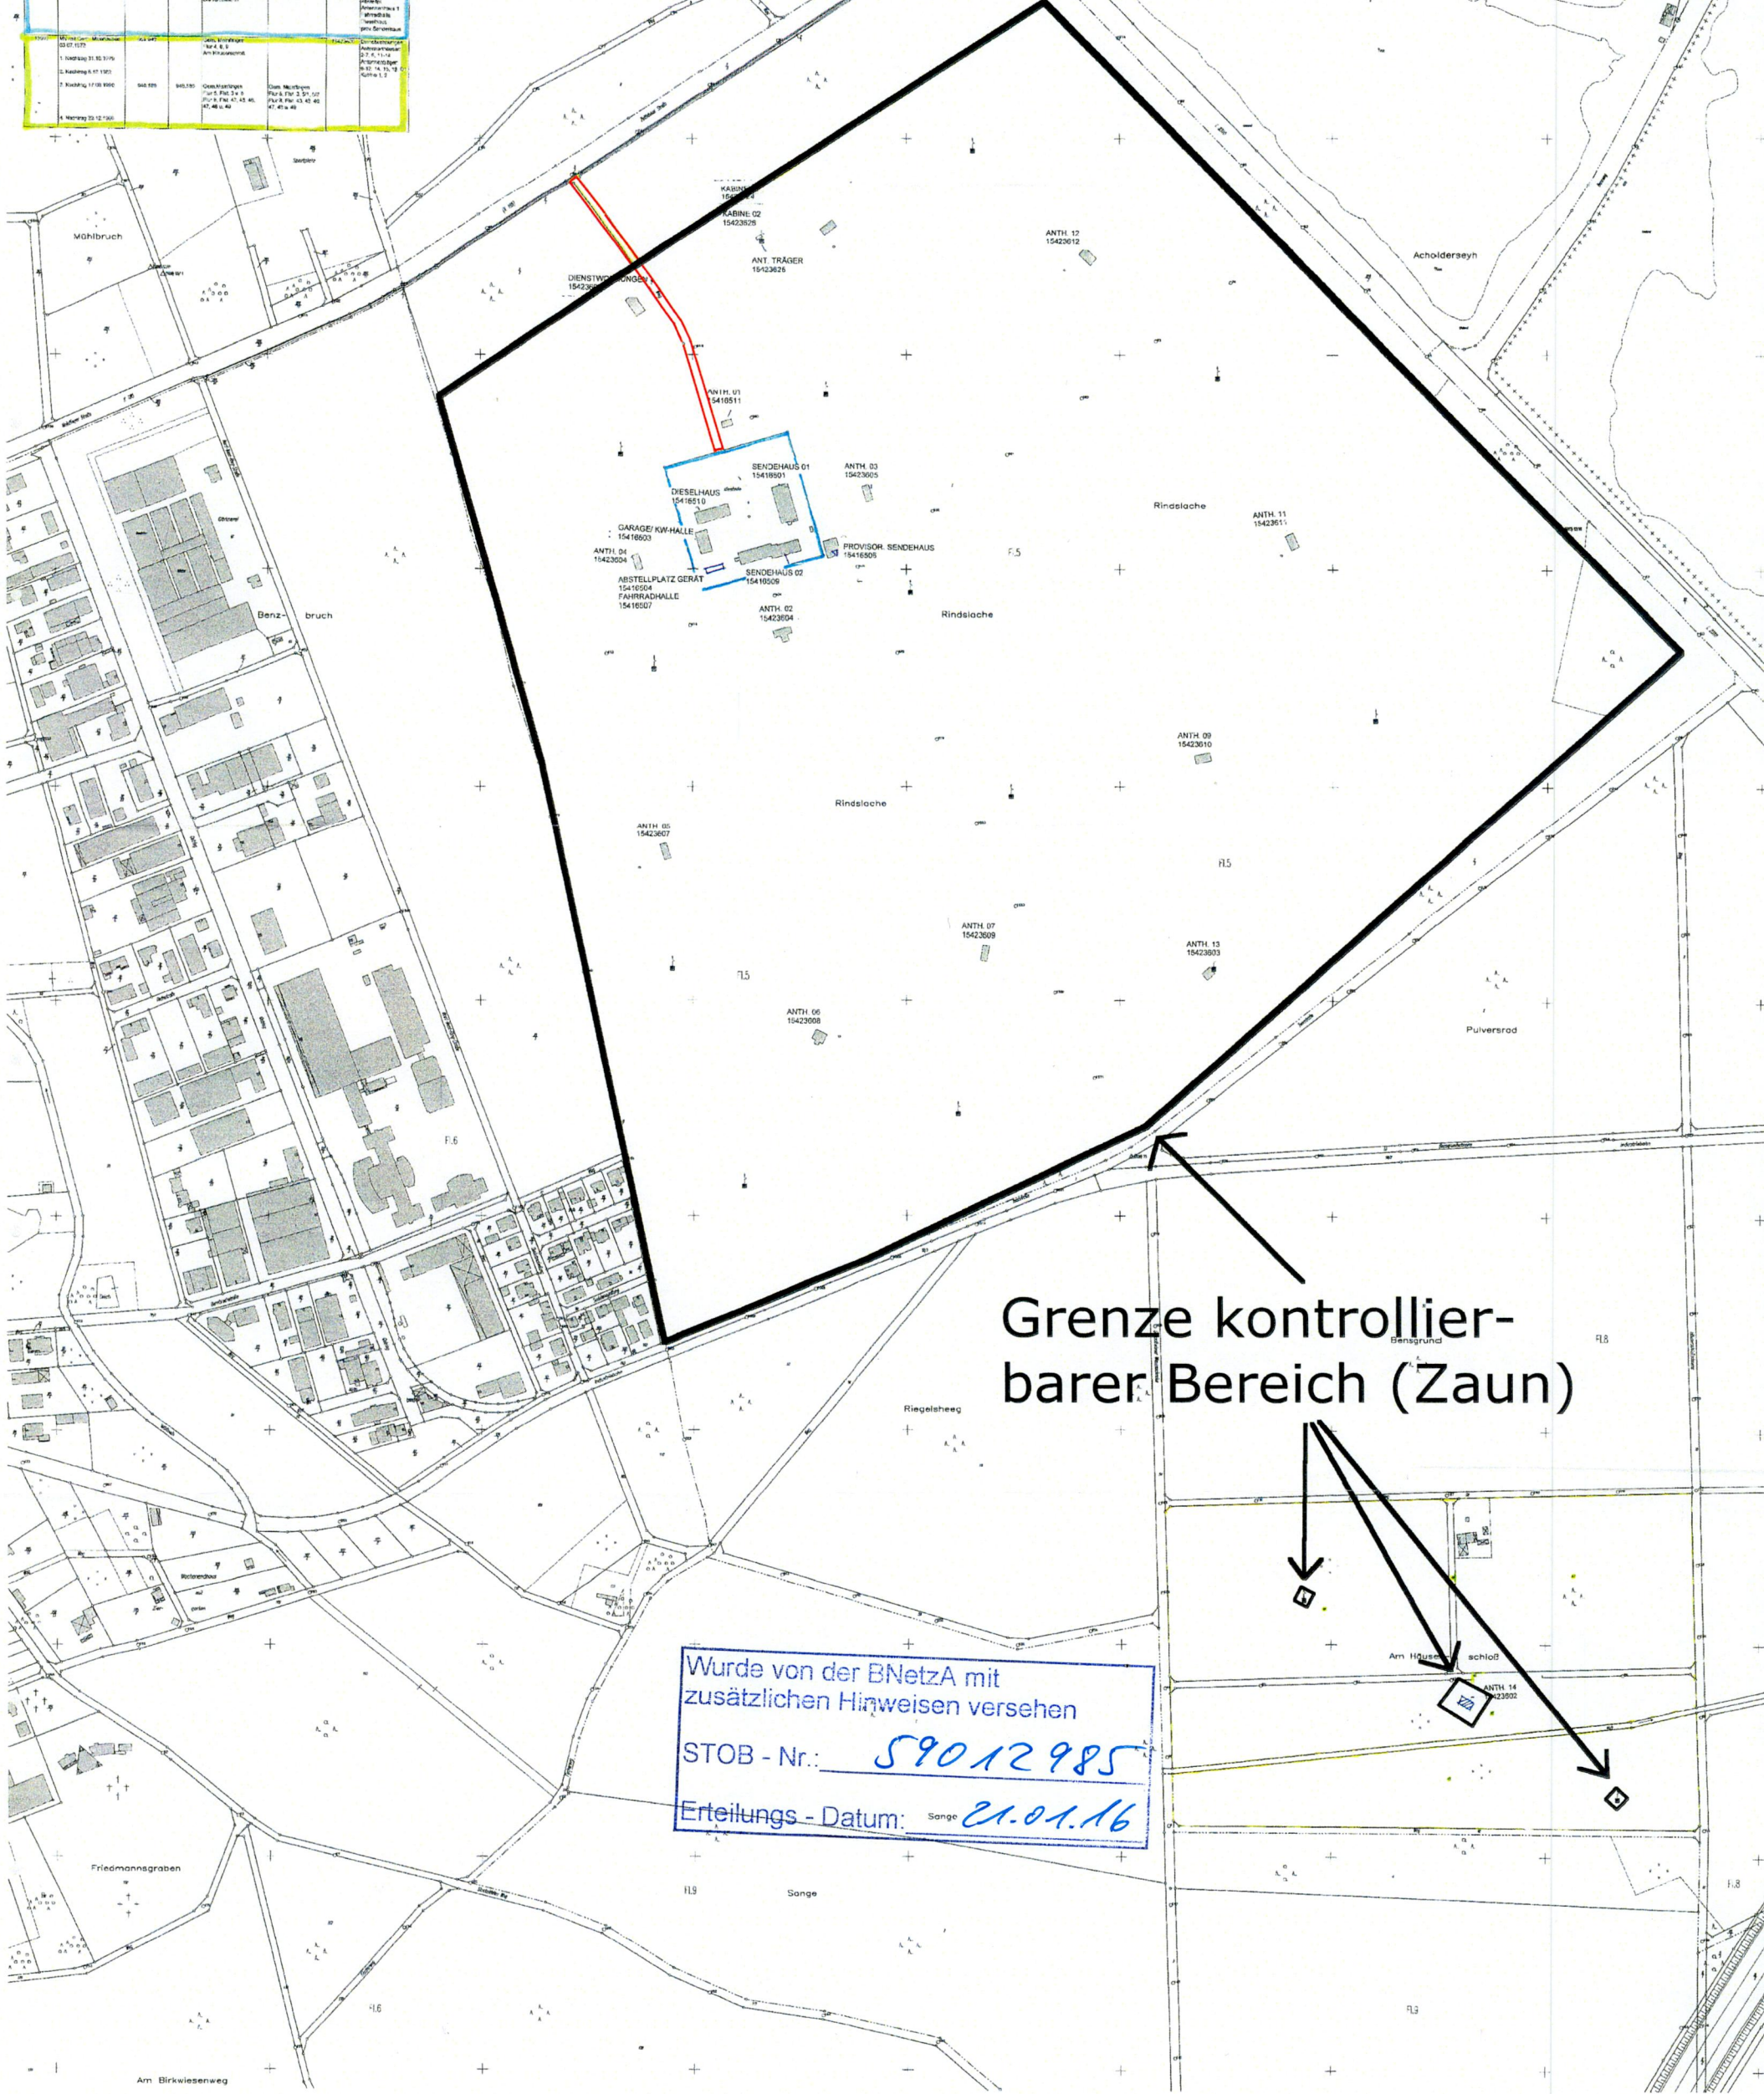

Grenze kontrollierbarer Bereich (Zaun)

Wurde von der BNetzA mit
 zusätzlichen Hinweisen versehen
 STOB - Nr.: 59012985
 Erteilungs - Datum: 21.01.16