



Bauwerk 90000908
Schnitt A-A

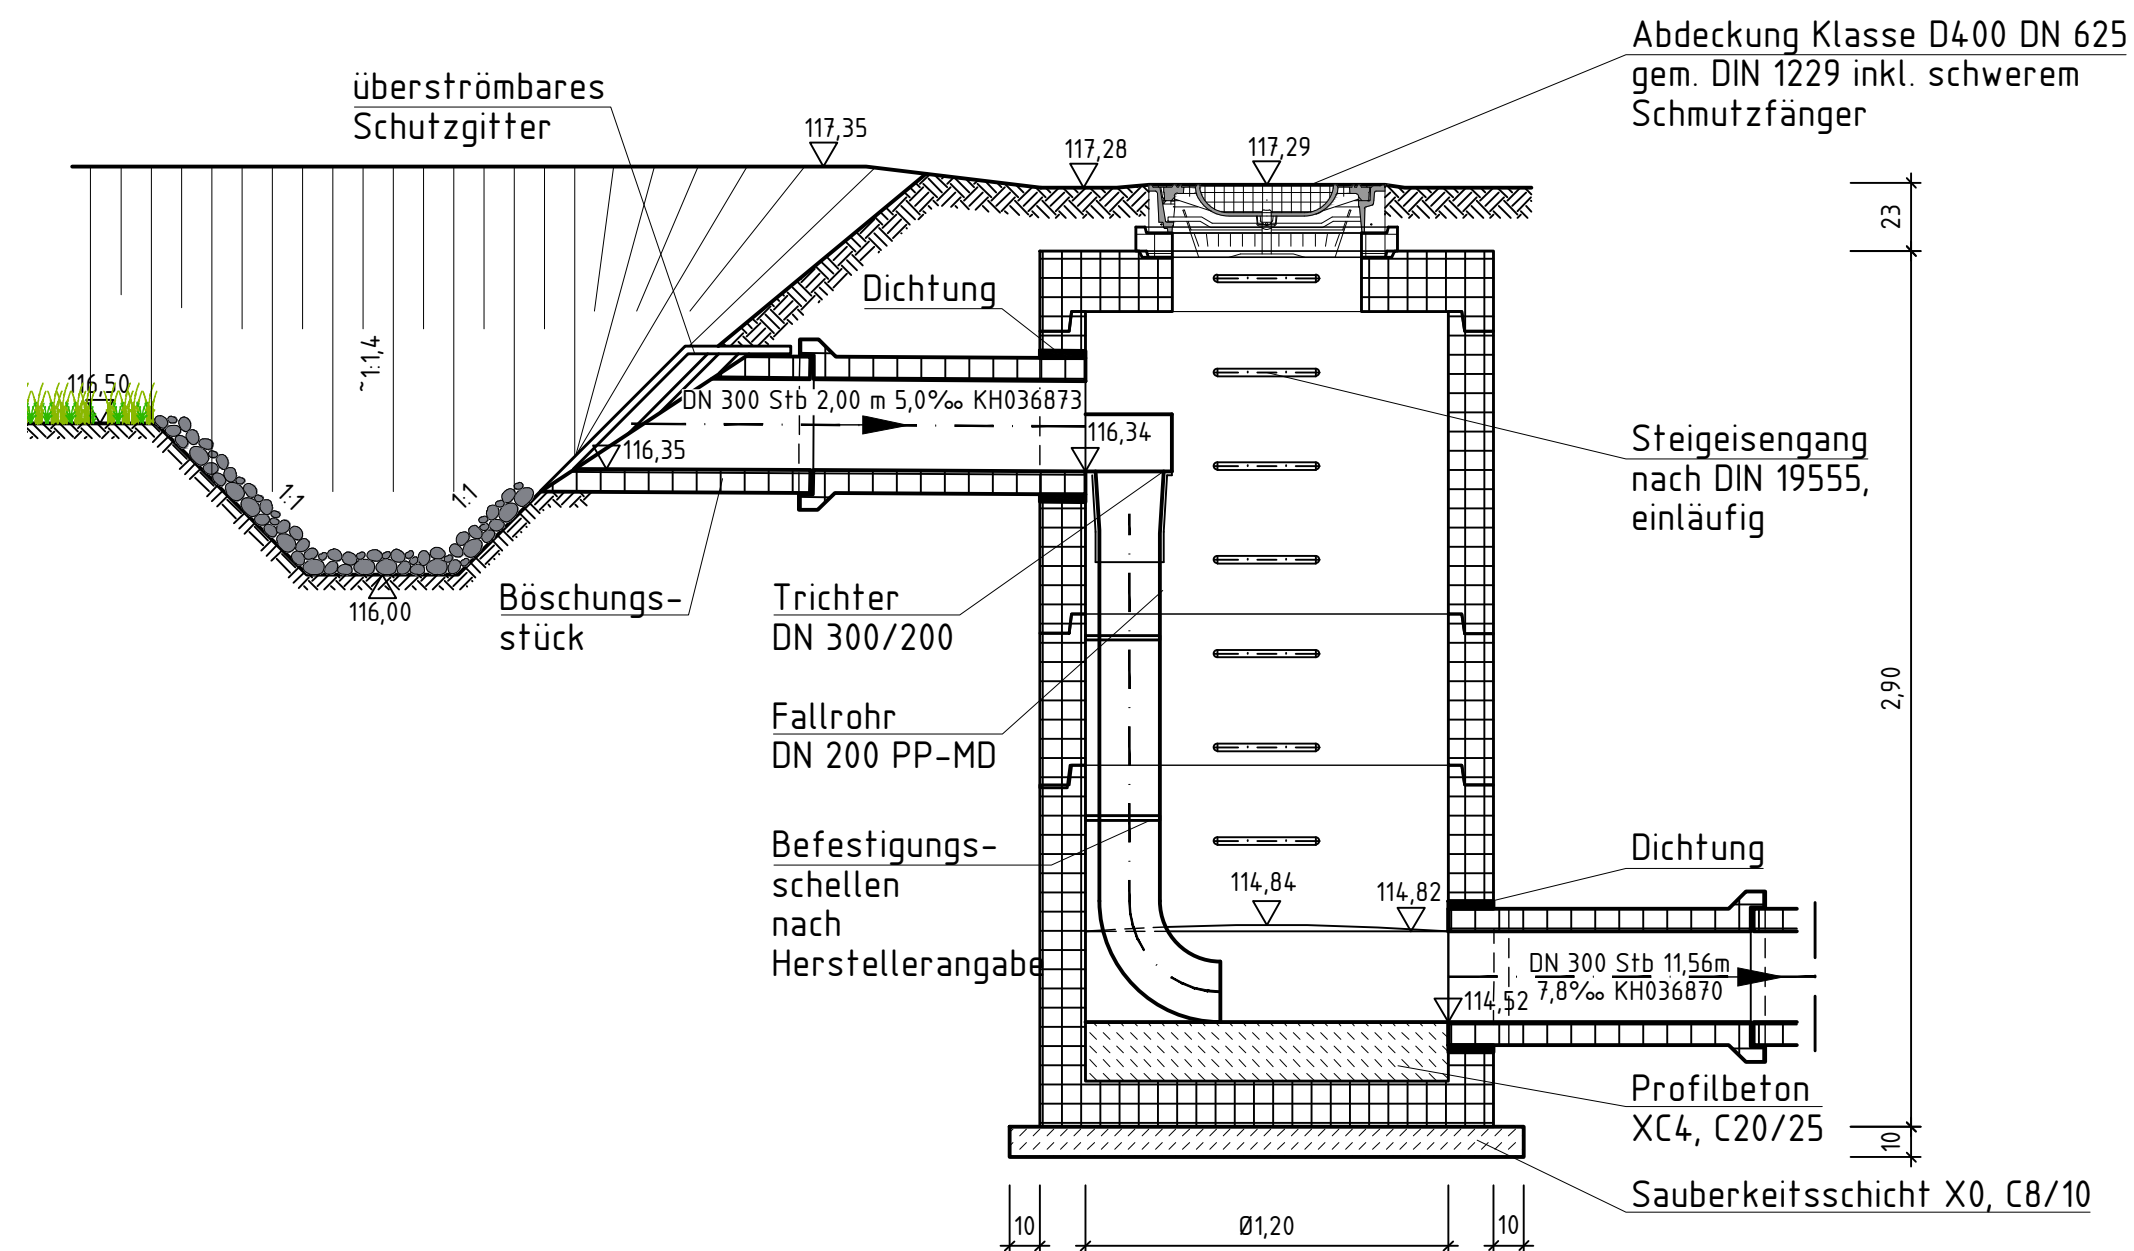

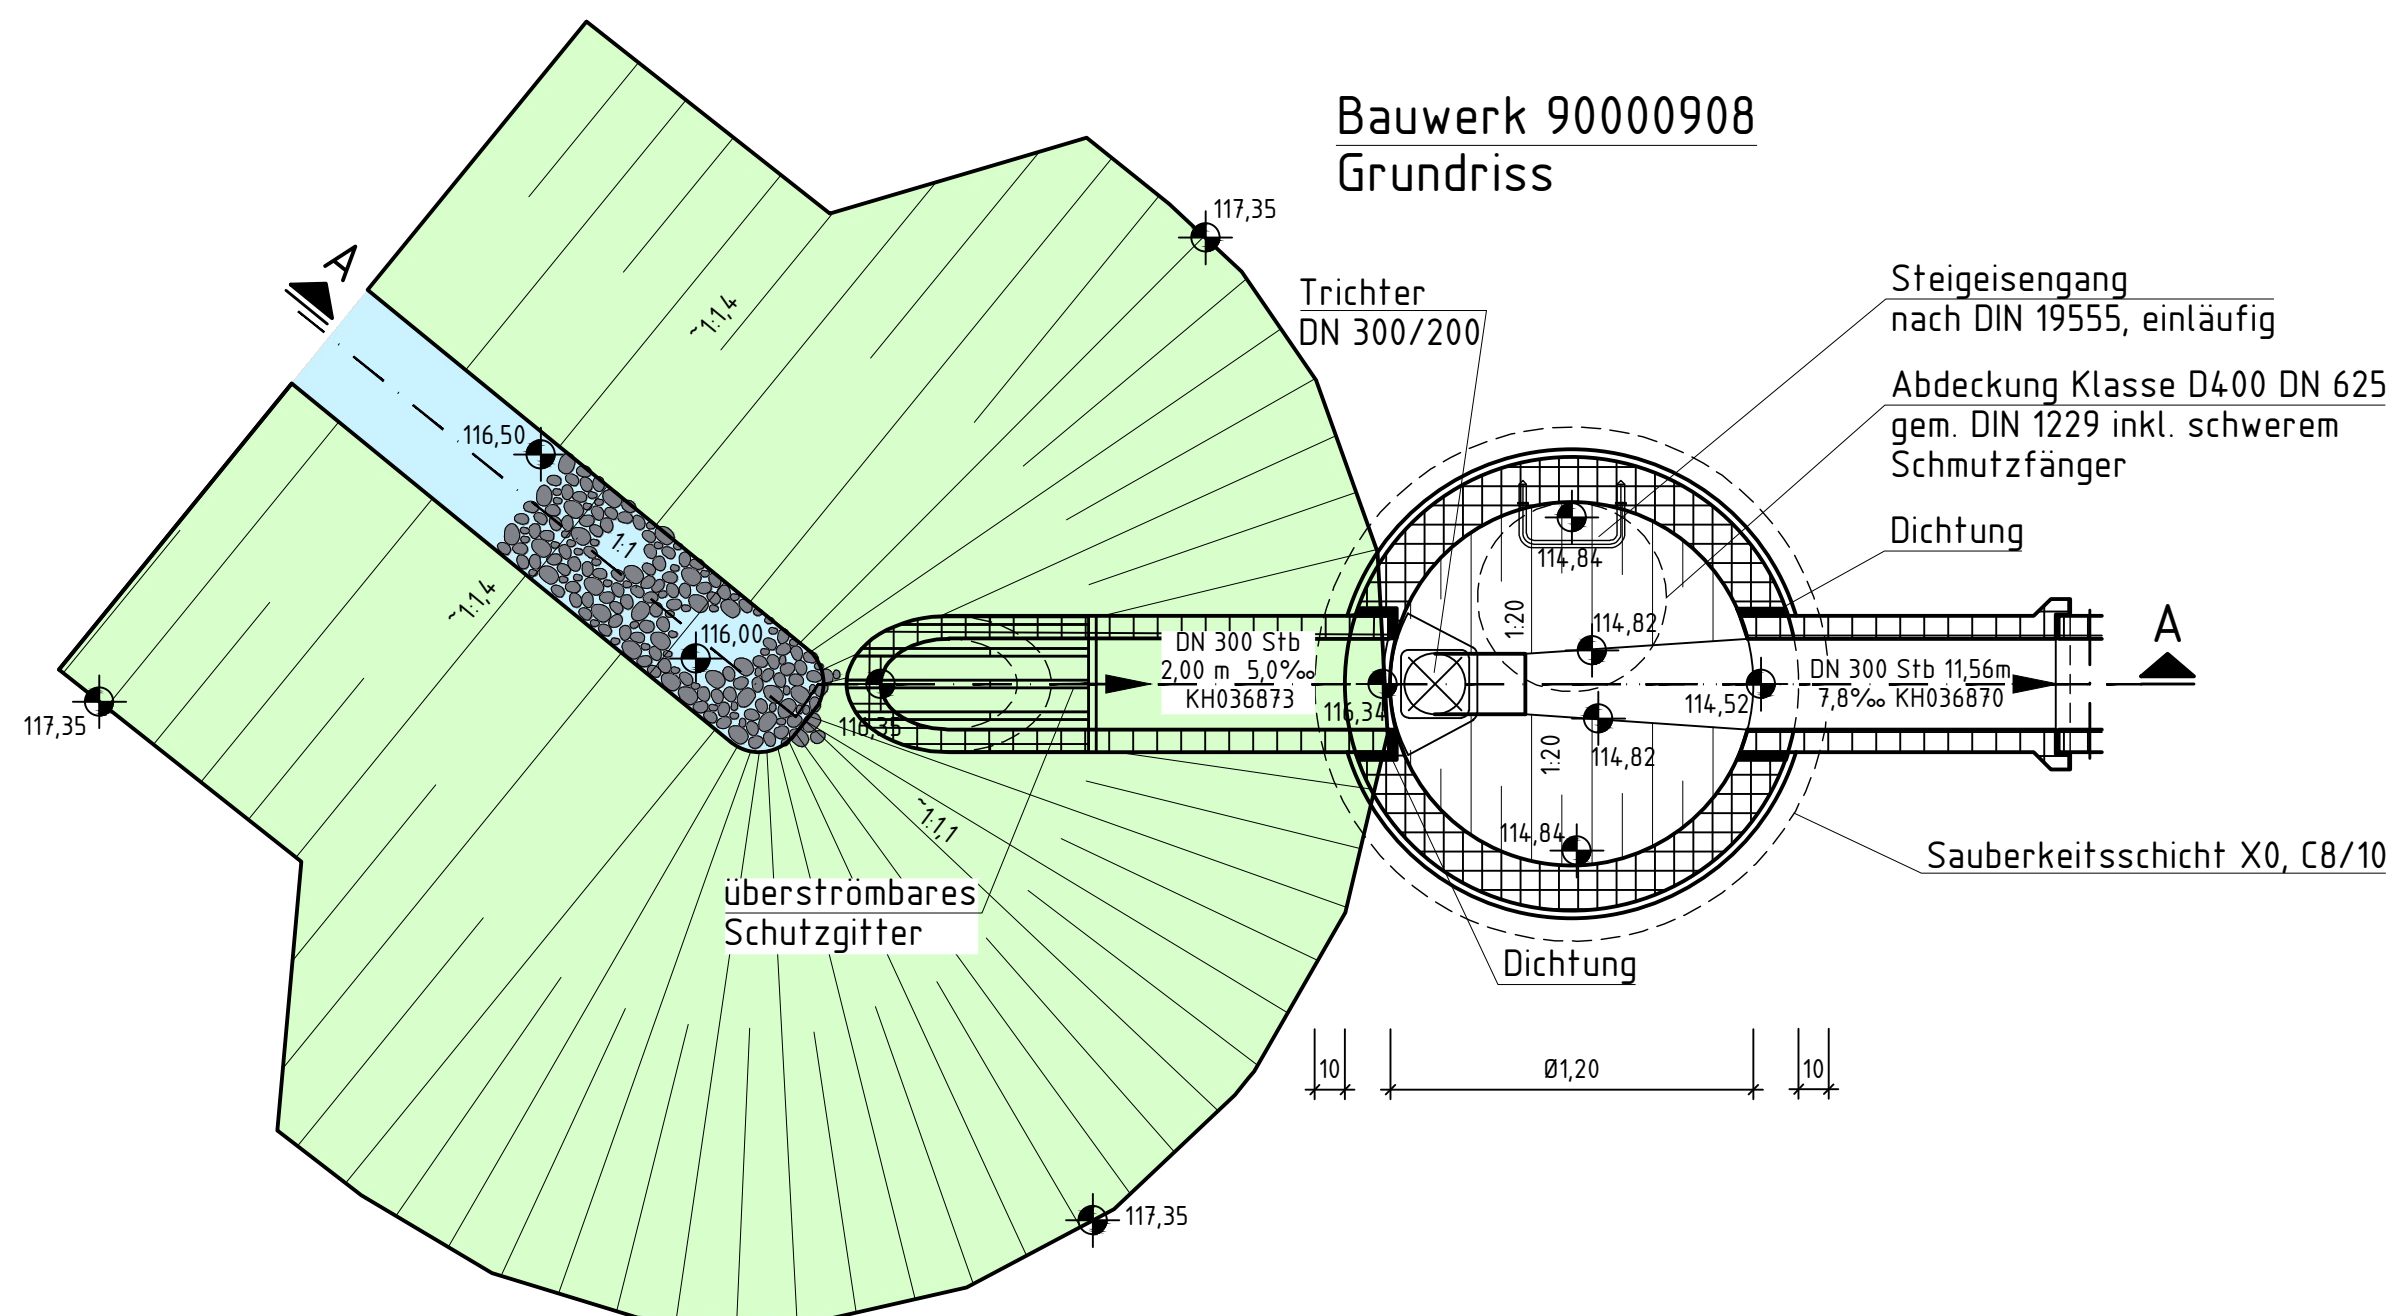


Bauwerk 90000908

Grundriss




Legende

	Profilbeton, unbewehrter Beton, Betongüte XC4, C20/25
	Fertigteile, Betongüte XD3, XA2 C35/45
	Sauberkeitsschicht, unbewehrter Beton, Betongüte X0, C8/10

 BOCKERMANN FRITZE IngenieurConsult GmbH	Dieselstr. 11 32130 Enger		Bearb.	17.09.2021	Bec
	T 05224 9737-0		Gez.	17.09.2021	NW
	F 05224 9737-50		Gepr.	17.09.2021	Bar
	bfo@bockermann-fritze.de				
	www.bockermann-fritze.de				
			Proj.-Nr.:	24405	


Nr.	Art der Änderung	Datum	Zeichen

Ausführungsplanung

	<p>Stadt Paderborn Am Hoppenhof 33 33104 Paderborn</p>	<p>Unterlage/ Blatt-Nr.: 8 / 11 Bauwerk 90000908 Absturzschaft Maßstab: 1:25</p>
---	--	--

Erneuerung Bahnhofstraße

Entwässerungsanlagen (Oberflächenentwässerung)

für den Bauherren: Stadt Paderborn Am Hoppenhof 33, 33104 Paderborn Paderborn, den 22.09.2021	bearbeitet:  Enger, den 17.09.2021
---	---