

**Legende**

			Verkehrszeichen best./gepl./entf./prov.			
			Markierung best./gepl./entf./prov.			
			LSA-Signale best./gepl./entf./prov.			
			LSA-Schleifen best./gepl.			
			LSA-Steuergerät best./gepl./entf.			

**Legende**

		<b>Hinweis</b>
		Nicht im VZ-Plan enthaltene Verkehrszeichen und prov. Markierungen aus vorhergehenden Baustufen sind zu entfernen.
		Prov. Fahrbahnmarkierungen für Umleitungen/ Bauzustände sind in Folie oder Kaltplastik gelb auszuführen.
		Prov. Fußgängerüberwege sind in Weiß auszuführen. Endgültige, dauerhafte Fahrbahnmarkierungen sind in Kaltplastik weiß auszuführen.


Der Abstand zwischen zwei Bakern (Z 605) darf maximal 5 m betragen. Jede zweite Bake ist mit gelber Warnleuchte (Dauerlicht) auszuführen.  
Im Verschwenkbereich darf der Abstand zwischen zwei Bakern (Z 605) max. 2 m betragen. Jede Bake ist mit Warnleuchte (Dauerlicht) auszuführen.

Die Verkehrszeichen und -einrichtungen werden nach §45 StVO entsprechend dem (blau ergänzten, geänderten) Lageplan angeordnet.

AO-Nr.: 221249/111021/0721 Amt für öffentliche Ordnung  
 Stuttgart, den 11.10.2021 Unterschrift gez.:

Priorität:  Unfallschwerpunkt  vordringlich  Regelfall  Baustelle

**Verkehrszeichenplan** 02 11 069 - a

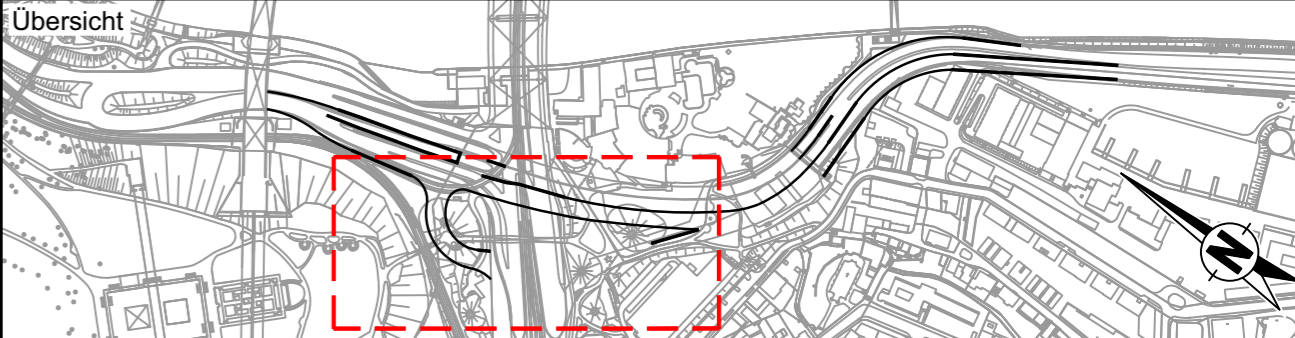

Bauherr **Landeshauptstadt - Stuttgart**  
 Abteilung Stadtbahn, Brücken und Tunnelbau

Bauvorhaben **B10 - B14 Verbindung am Leuze**

Planinhalt **Baulos 02**  
 Tunnel, Rampen- und Brückenbauwerk  
 Sperrung Radweg  
 für Umbau Radweg - Stützwand Cannstatter Straße

	KARAJAN INGENIEURE Beraten + Planen Ingenieurgesellschaft mbH Schoßstraße 54, 70176 Stuttgart, Tel.: 0711/66994-0 Fax.: 0711/66994-66, e-mail: stuttgart@karajan.de	Projekt-Nr. <b>ZUE10</b>		Ed. Züblin AG Direktion Stuttgart Albstadtweg 5 70567 Stuttgart TEL. +49 711 7883-0
	Maßstab <b>1:500</b>	Dateiname: 02-11-069-a		Unterschrift _____

Maßstab **1:500**

Datum: 21.09.2021

gez.	Tei	KuP / TBA:
gepr.	Hue	Stuttgart, den
ges.		

Anderungen	Datum	Beschreibung
a	08.10.2021	Anpassung BE-Fläche nach Vorgabe AG