




Legende:

- geplante Fahrbahnmarkierung
- geplanter Schutzstreifen Radfahrer (Possehl-Beschichtung)
- geplante Fahrbahn (Asphalt)
- geplanter Multifunktionsstreifen (Possehl-Beschichtung)

Änderungsindex		Datum	
infra-teck GmbH Kellerstraße 69 73265 Dettingen unter Teck Telefon 07021-9316720 Fax 07021-9316722 www.infra-teck.de			
Projekt OMI Ötlingen - Bauabschnitt 2B			
Planbezeichnung Lageplan - Fahrbahnmarkierung			
Planungsstand Ausführung			
Maßstab: 1:250	Plan: 107.1105.B17	Größe: 145 x 30	Gezeichnet: infra-teck GmbH
Datum: 29.07.2021			
Gefertigt: SP			
Auftraggeber Stadt Kirchheim unter Teck Landkreis Esslingen			
Anerkannnt der Bauherr			
Hinweis: Koordinatensystem der dwg-Datei: Gauß-Krüger-Koordinatensystem. (Die ALKIS-Daten wurden mit dem Koordinatengitter für Baden-Württemberg von UTM auf Gauß-Krüger transformiert.) Grundlage: ALKIS vom Landesamt für GeoInformation und Landesentwicklung Baden-Württemberg (Stand 2020), Planung Fahrbahnänderung Büro Eulrich-Gule (Stand 25.03.2021) Dieser Plan ist urheberrechtlich geschützt. Bei Weiterverwendung - AUCH NUR AUSZUGSWEISE - ist die infra-teck GmbH als Urheber zu vermerken.			

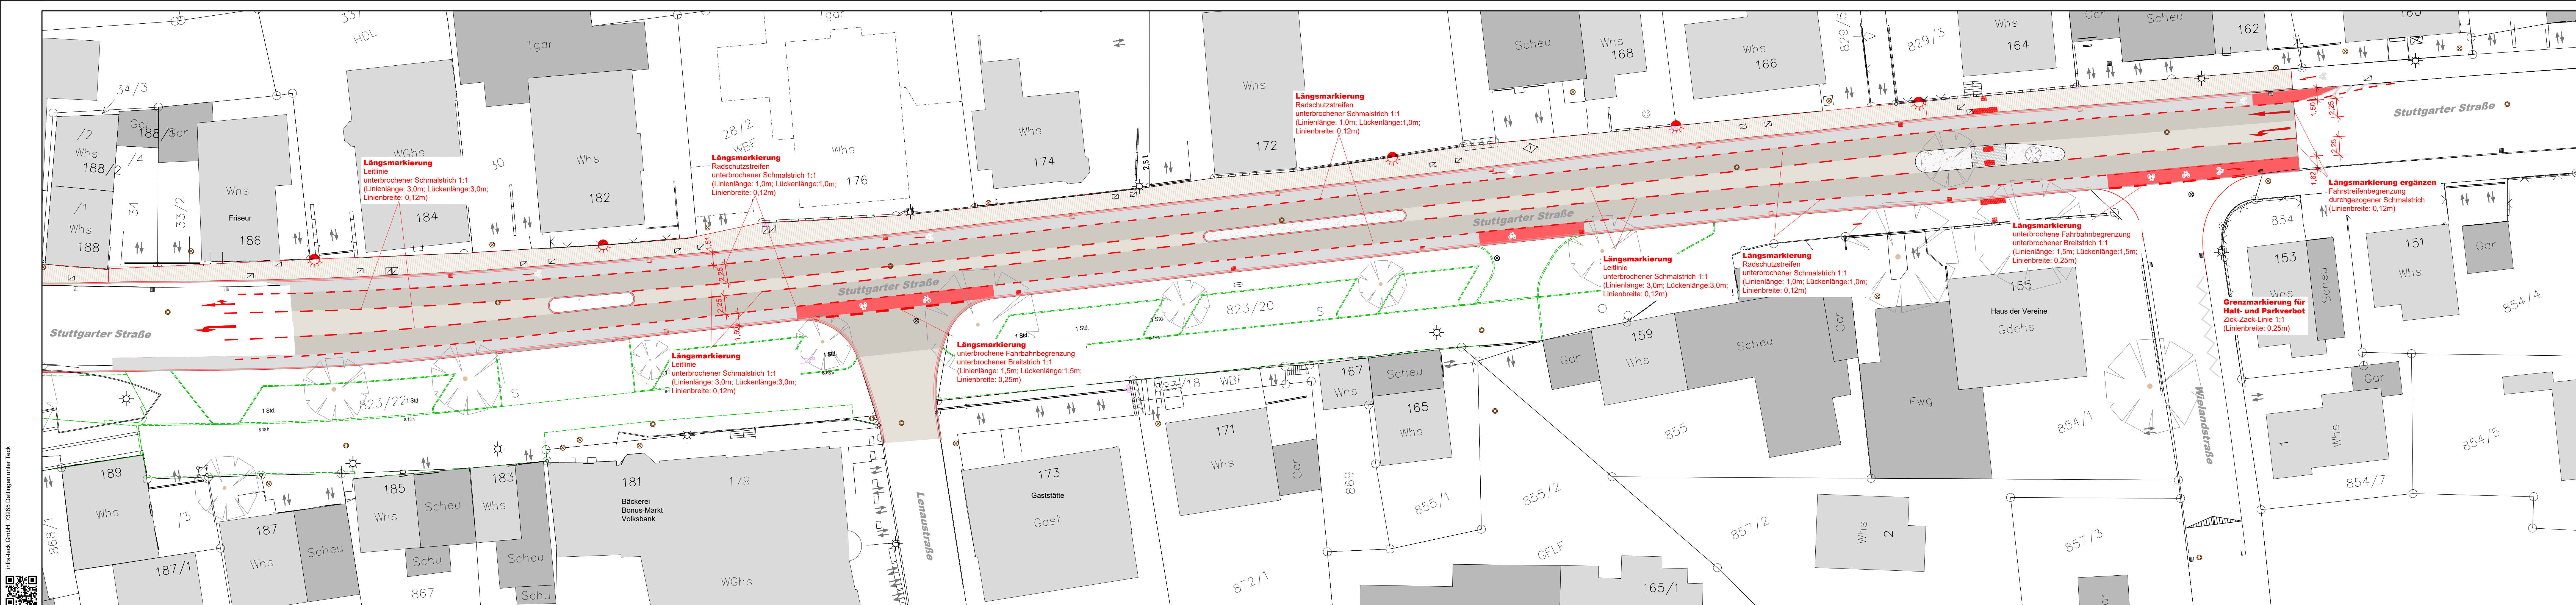