



- #### Legende
- Z 306 / — vorhandene Verkehrszeichen und Markierung (LSA-Lageplan Alliander Stadtticht GmbH)
 - Z 306 / — vorhandene Verkehrszeichen und Markierung außerhalb LSA-Lageplan
 - Z 306 / — geplante Verkehrszeichen und Markierung
 - Z 306 / — Verkehrszeichen, die zu einem späteren Zeitpunkt als gesondertes Projekt angeordnet werden
- Radfahrsymbole nach RP 216 VLB
 bauliche Maßnahme / Rückbau der Gehwegvorstreckung und Erneuerung der Asphaltdeckschicht, wenn erforderlich
 Protektionselement (Sperrpfosten, Schwellen, ...)

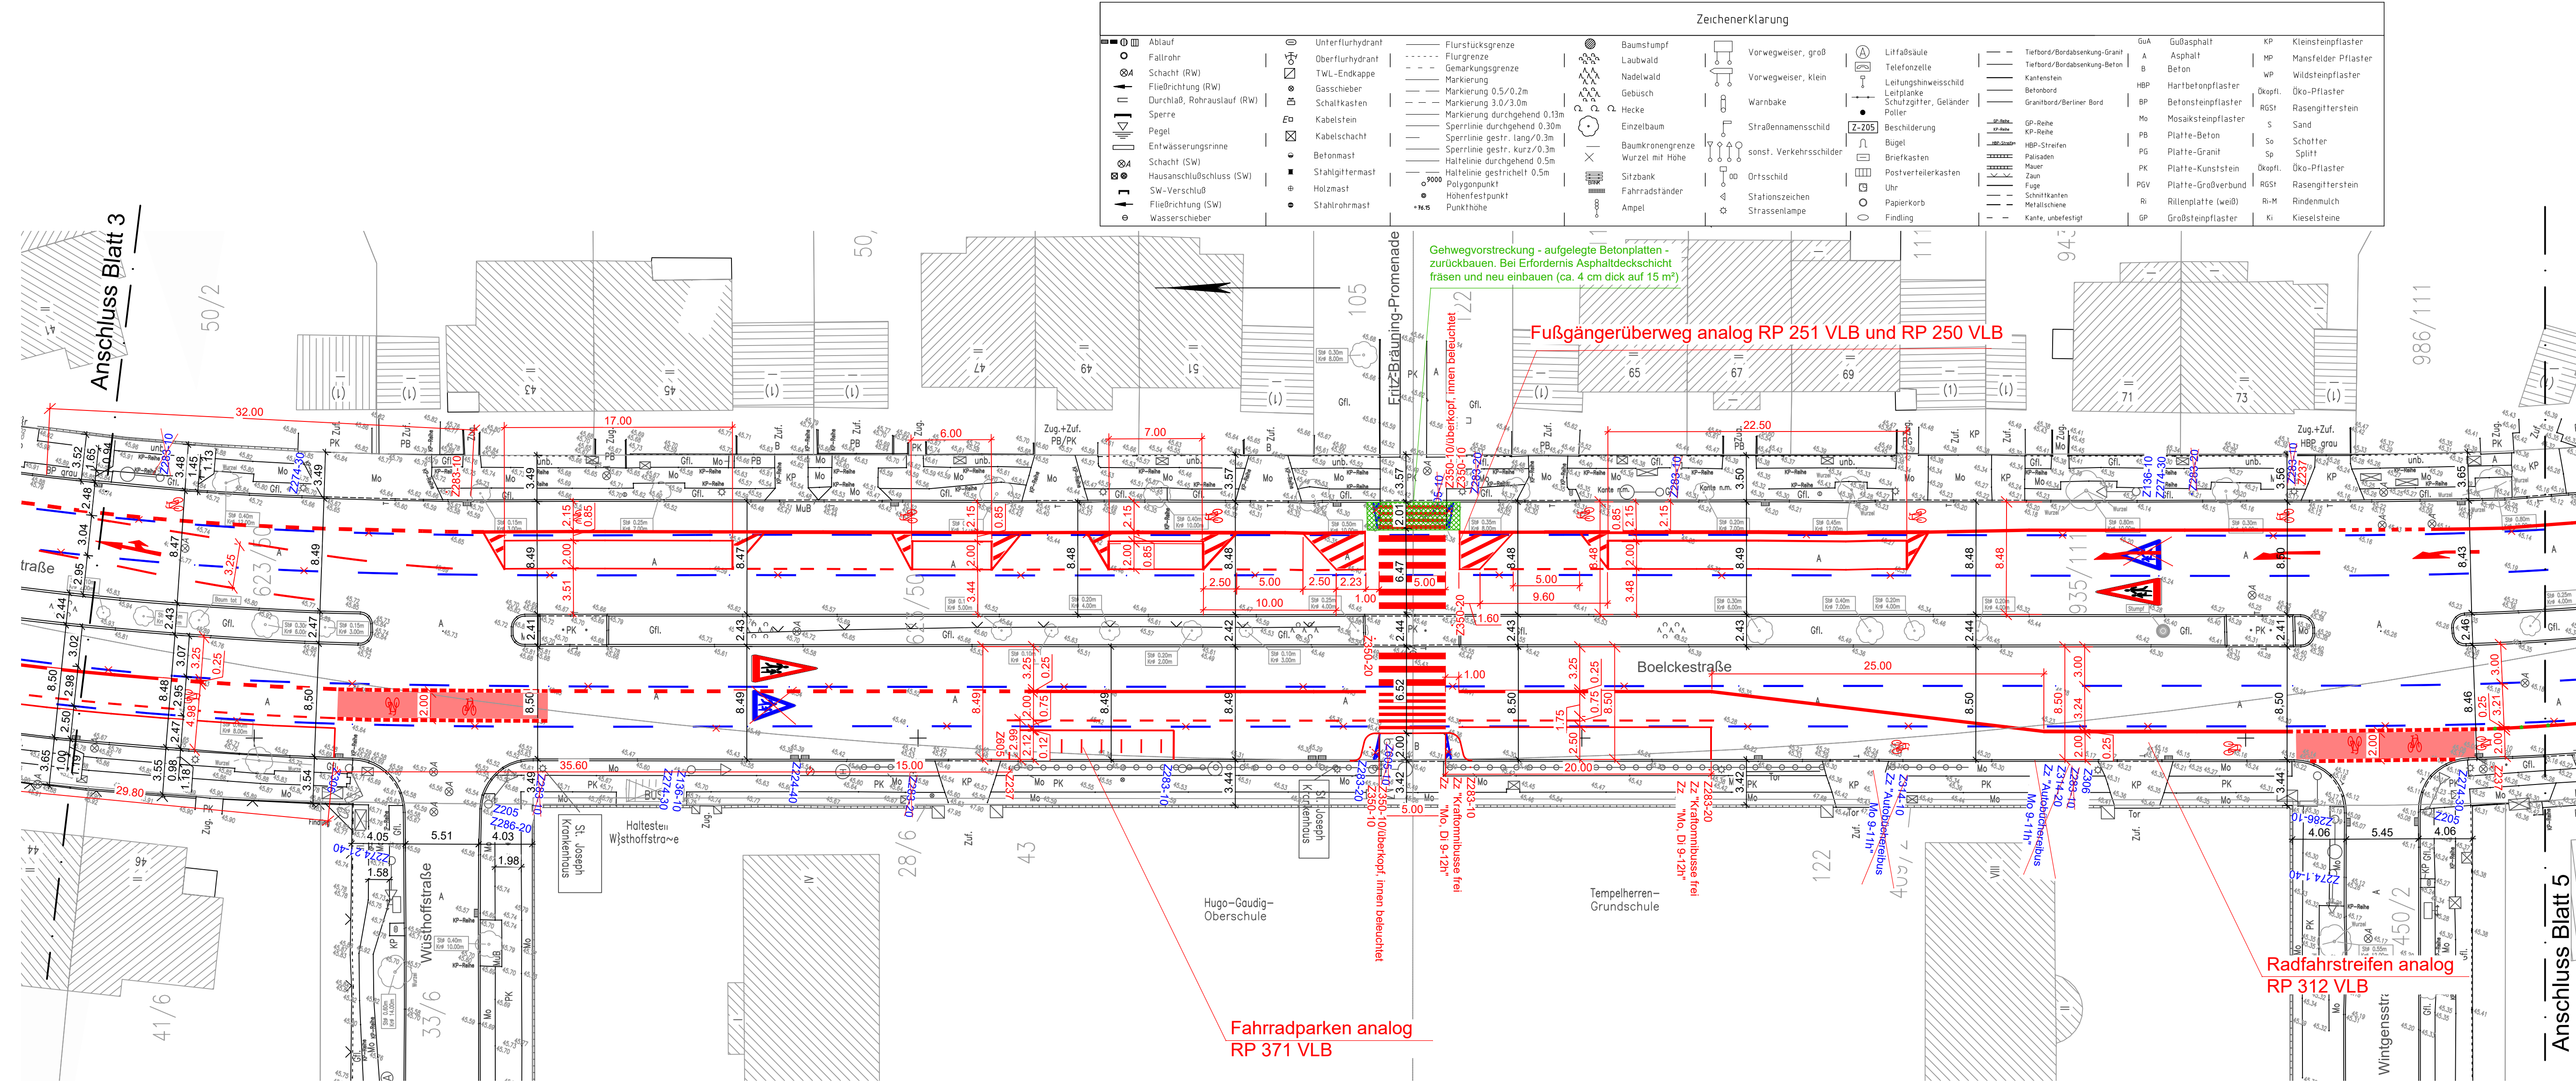

Zeichenerklärung

<ul style="list-style-type: none"> ○ Ablauf ○ Fallrohr ○ Schacht (RW) ○ Fließrichtung (RW) ○ Durchlaß, Rohraustausf (RW) ○ Sperre ○ Pegel ○ Entwässerungsrinne ○ Schacht (SW) ○ Hausanschlussschluss (SW) ○ SW-Verschluß ○ Fließrichtung (SW) ○ Wasserschieber 	<ul style="list-style-type: none"> ○ Unterflurhydrant ○ Oberflurhydrant ○ TWL-Endkappe ○ Gasschieber ○ Schaltkästen ○ Kabelstein ○ Kabelschacht ○ Betonmast ○ Stahlgittermast ○ Holzmast ○ Stahrohrmast 	<ul style="list-style-type: none"> — Flurstücksgrenze — Flurgrenze — Gemarkungsgrenze — Markierung — Markierung 0,5/0,2m — Markierung 3,0/3,0m — Markierung durchgehend 0,13m — Sperrlinie durchgehend 0,30m — Sperrlinie gestr. lang/0,3m — Sperrlinie gestr. kurz/0,3m — Haltelinie durchgehend 0,5m — Haltelinie gestrichelt 0,5m — Höhenfestpunkt — Punkthöhe 	<ul style="list-style-type: none"> ○ Baumstumpf ○ Laubwald ○ Nadelwald ○ Gebüsch ○ Hecke ○ Einzelbaum ○ Baumkronengrenze ○ Sitzbank ○ Fahrradständer ○ Ampel 	<ul style="list-style-type: none"> ○ Vorwegweiser, groß ○ Vorwegweiser, klein ○ Warnbake ○ Straßennamenschild ○ sonst. Verkehrsschilder ○ Ortsschild ○ Stationszeichen ○ Strassenlampe 	<ul style="list-style-type: none"> ○ Lifbaubaue ○ Telefonzelle ○ Leitplanken ○ Schutzgitter, Geländer ○ Poller ○ Beschädigung ○ Bügel ○ Briefkasten ○ Postverteilerkasten ○ Uhr ○ Papierkorb ○ Findling 	<ul style="list-style-type: none"> — Tafelort/Bordabsenkung-Granit — Tafelort/Bordabsenkung-Beton — Kantenscheit — Bordrand — Granitbord/Berliner Bord — GP-Reihe — KP-Reihe — HBP-Streifen — Palisaden — Mauer — Zaun — Fuge — Schwellkanten — Metallschere — Kante, urbesteht 	<ul style="list-style-type: none"> ○ KP Kleinstempflaster ○ MP Mansfelder Pflaster ○ WP Wildstepflaster ○ HBP Hartbetonpflaster ○ Bkaptl. Öko-Pflaster ○ RGS1 Rasengitterstein ○ S Sand ○ So Schotter ○ Sp Splitt ○ Ökoptl. Öko-Pflaster ○ RGS2 Rasengitterstein ○ Ri-Ri Rindenmulch ○ Ki Kieselsteine
---	---	---	---	---	---	---	---

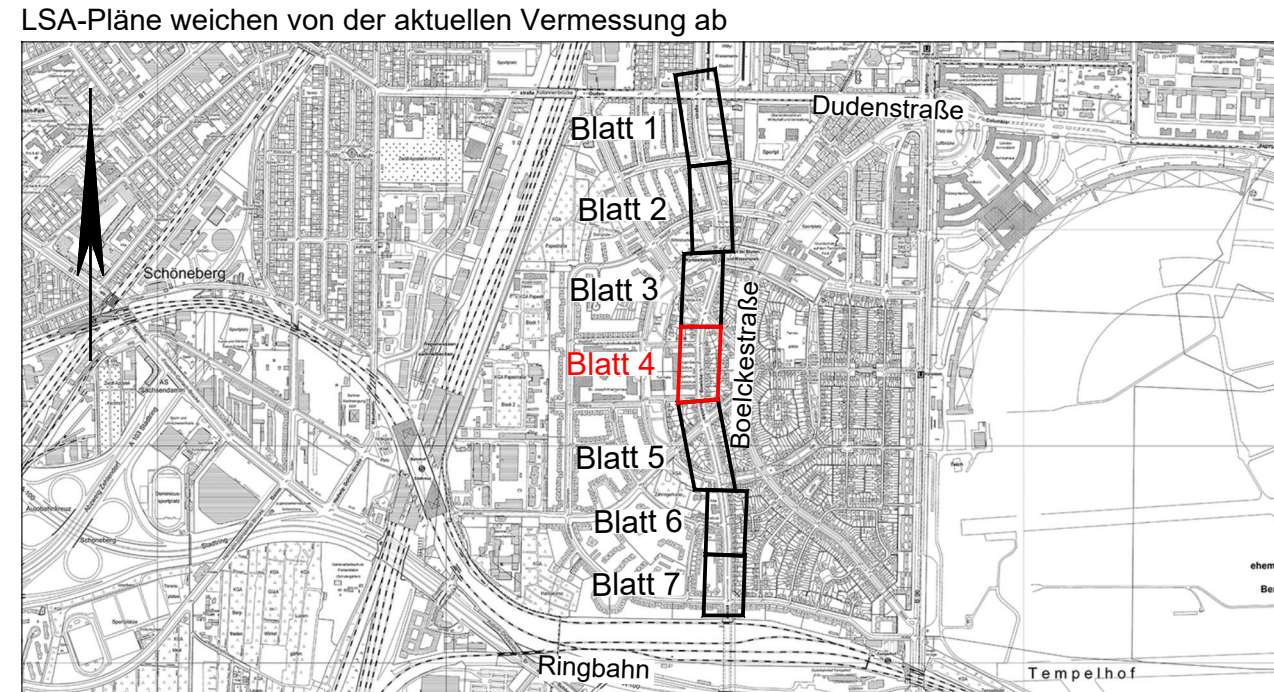

Index	Änderung	Datum	Zeichen
i	Anpassung nach Hinweisen von SenUMVK, VI 5 (Telefonat am 02.11.22)	02.11.2022	dack/HL
h	Anpassung nach Hinweisen von SenUMVK, VI 5 (E-Mail vom 17.08.22 und 08.09.22)	14.09.2022	dack/HL
g	Anpassung der Gehwegvorstreckung nach Hinweisen von SenUMVK, VI 5 (E-Mail vom 14.09.22)	15.07.2022	ts/HL
f	Anpassung der Gehwegvorstreckung nach Hinweisen von SenUMVK, IV F (E-Mail vom 15.07.22)	01.07.2022	dack/HL
e	Anpassung nach Hinweisen des AG (Protokoll vom 17.05.22, E-Mail vom 23.06.22)	26.02.2021	kk/HL
d	Anpassung nach Abstimmungstermin am 18.02.2021	12.01.2021	ljb/d/HL
c	Anpassung Markierung / Fahrstreifenaufteilung nach RP analog VLB	09.03.2020	ljb/d/HL
b	Anpassung gemäß Abstimmung am 23.02.2018 bei VLB	26.02.2018	kk/HL
a	Anpassung nach verkehrsrechtlicher Anordnung VLB B 401 B5-00267/2013-78 Boelckestr./Te-Sb vom 21.12.2016	07.08.2017	kk/HL

Vermesser:	August 2016	Makatsch
Gezeichnet:	August 2016	Löschner
Geprüft:		
Vermessungsbüro A. Makatsch Morsbronner Weg 34 12109 Berlin Tel. 030 / 70093921 Fax. 030 / 70093922		
Auftrag Nr.: 16_114 Lagesystem: ETRS 89 Höhensystem: DHHN 92		

Entwurfsbearbeitung:	Datum
bearbeitet:	10.11.2016 Kähne
gezeichnet:	10.11.2016 Kreuzschnier
geprüft:	
HOFFMANN LEICHTER Ingenieurgesellschaft Freiheit 6 13597 Berlin Tel. 030 882767-0 Fax 030 882767-99 E-Mail: info@hoffmann-leichter.de Web: www.hoffmann-leichter.de	

im Auftrag:
Senatsverwaltung für Umwelt, Verkehr und Klimaschutz
 Abteilung IV B

Bezirksamt Tempelhof-Schöneberg von Berlin Straßen- und Grünflächenamt	LP 04h Markierungs- und Verkehrszeichenplan Maßstab 1 : 250
----------------------------------------------------------------------------------	--------------------------------------------------------------------------