

- Legende
- + Schacht – nicht lagegerecht
 - Trumme – nicht lagegerecht
 - Erneuerung Poller / Bügel
 - Erneuerung Deckschicht SMA 8 Hmb (3,5cm)
 - Erneuerung Deckschicht Gussasphalt (Wasserlauf/ 3,0cm)
 - Erneuerung Glensanda
 - Erneuerung Nebenflächen / (Schutzstreifen) 25/25/7 grau
 - Erneuerung Nebenflächen / Radweg 25/25/7 rot
 - Erneuerung Nebenflächen / taktile Elemente 25/25/7 weiß
 - Erneuerung Nebenflächen / Gehweg 50/50/7 grau
 - Erneuerung Nebenflächen / Wabenpflaster grau
 - Erneuerung Nebenflächen / Oberboden + Rasensaat



Index	Änderungen und Ergänzungen	Bearbeitet	Facht. gepr.	Datum

Freie und Hansestadt Hamburg
Landesbetrieb Straßen, Brücken und Gewässer
Geschäftsbereich Betriebe

Baumaßnahme:
Instandsetzung HVS
Bergedorfer Straße

PSP-Element: 13900 Kontrakt-Nr.:

Planinhalt:
Lageplan
Blatt 1 von 6

Zeichnung Nr.:
Bergedorfer Straße-001


Maßstab:
1 : 250

gez. _____ Datum: _____

gez. _____ Datum: _____

gez. _____ Datum: _____


gez. _____ Datum: _____

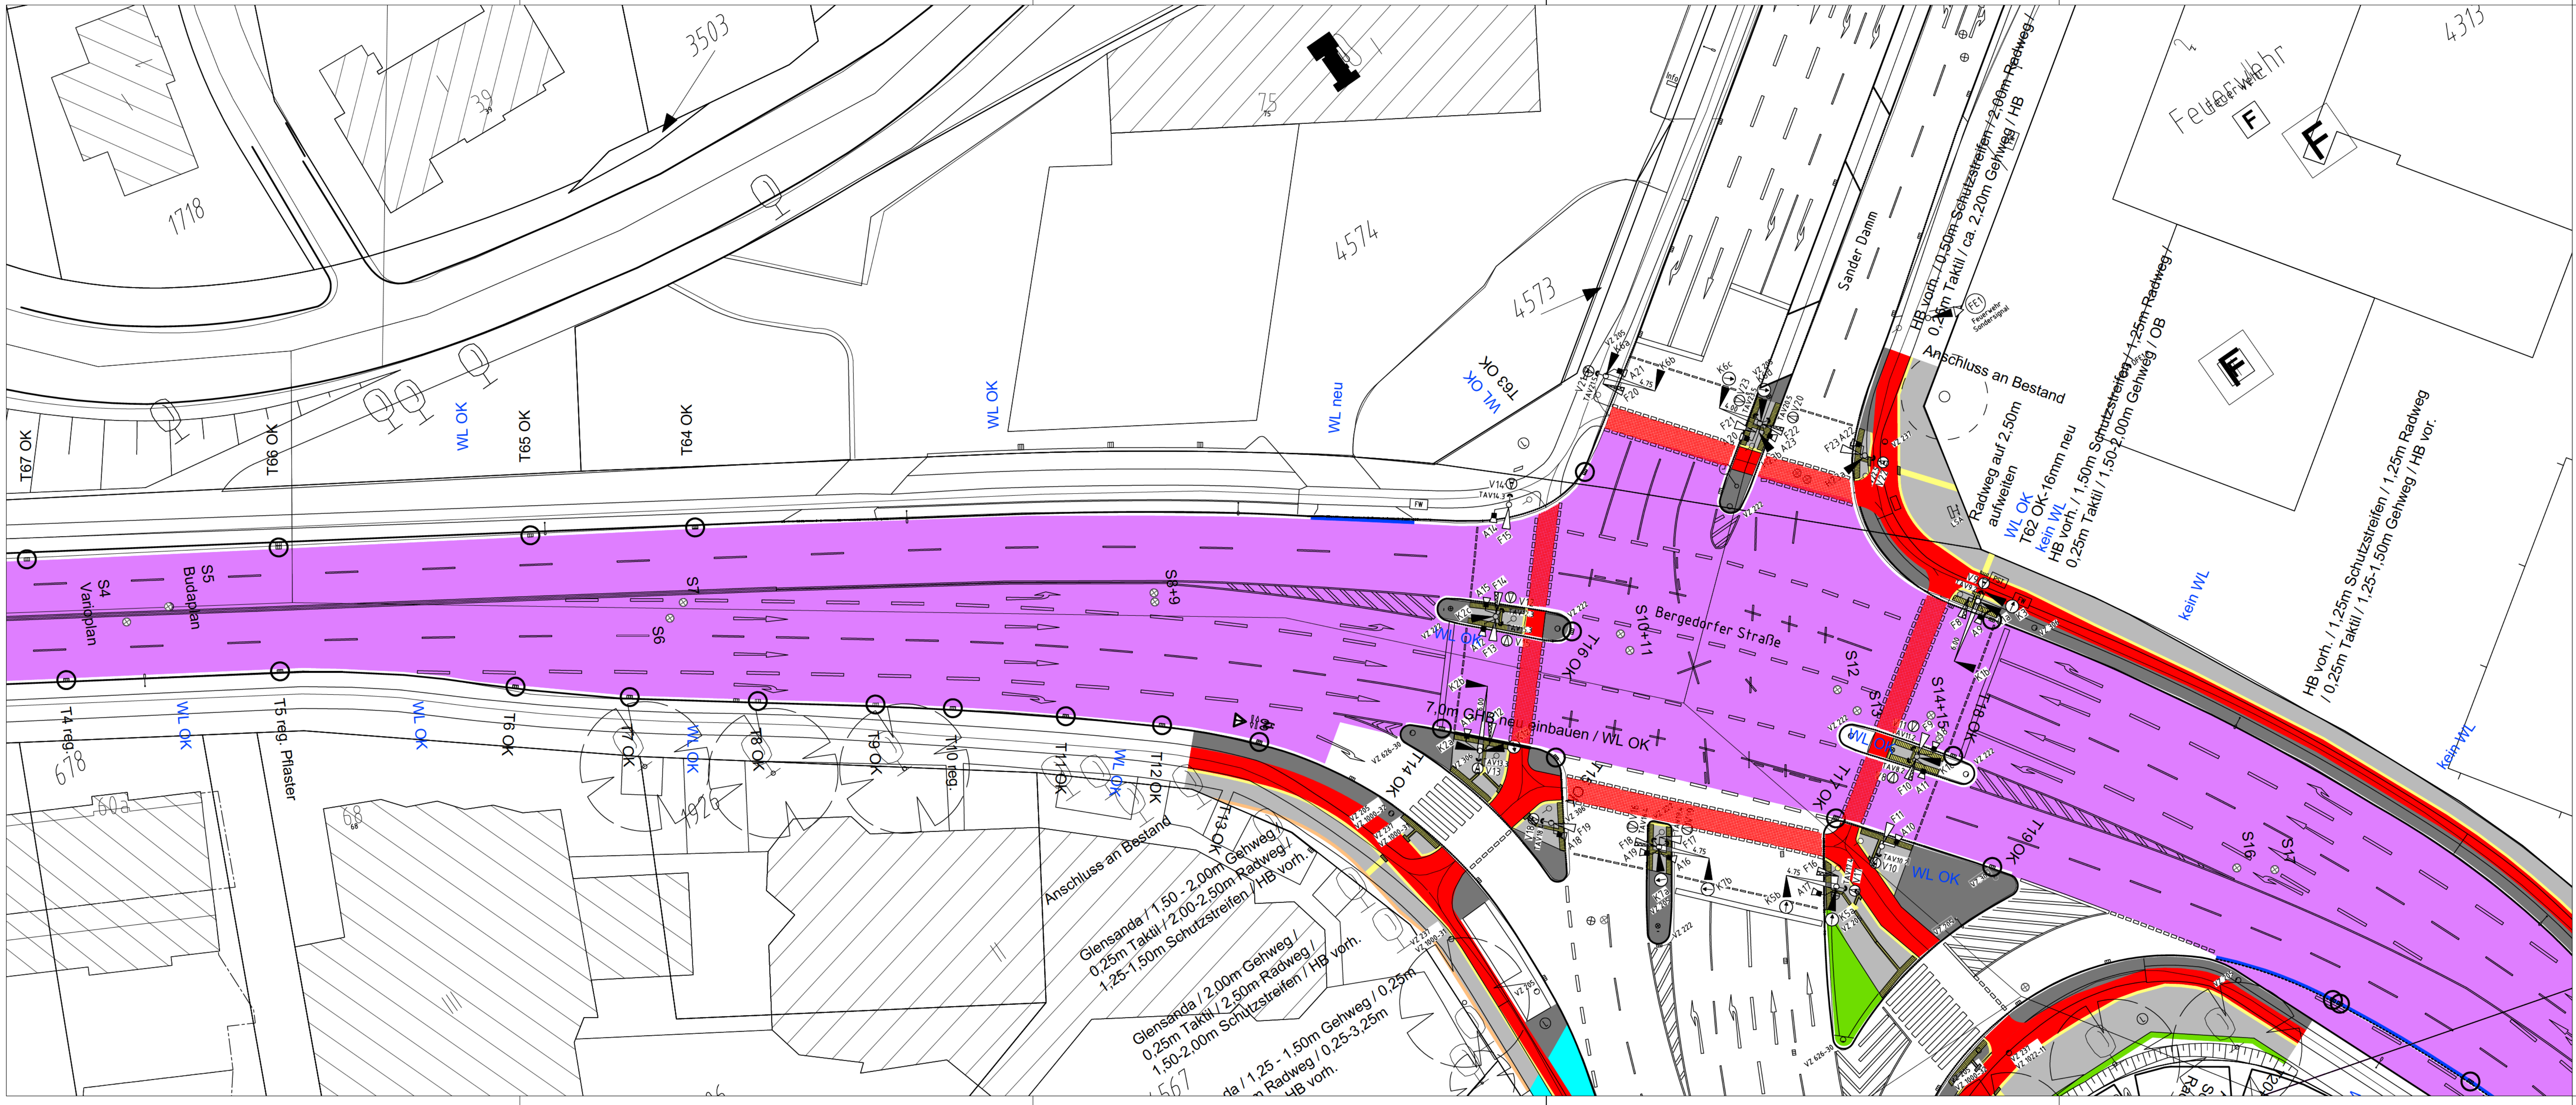


Legende

- + Schacht – nicht lagegerecht
- Trumme – nicht lagegerecht
- Erneuerung Poller / Bügel
- Erneuerung Deckschicht SMA 8 Hmb (3,5cm)
- Erneuerung Deckschicht Gussasphalt (Wasserlauf/ 3,0cm)
- Erneuerung Beton (Bushaltestelle 24,0cm)
- Erneuerung Glensanda
- Erneuerung Nebenflächen / (Schutzstreifen) 25/25/7 grau
- Erneuerung Nebenflächen / Radweg 25/25/7 rot
- Erneuerung Nebenflächen / taktile Elemente 25/25/7 weiß
- Erneuerung Nebenflächen / Gehweg 50/50/7 grau
- Erneuerung Nebenflächen / Wabenpflaster grau
- Erneuerung Nebenflächen / Oberboden + Rasensaat

Index	Änderungen und Ergänzungen	Bearbeitet	Focht. gepr.	Datum

**Freie und Hansestadt Hamburg**
Landesbetrieb Straßen, Brücken und Gewässer
Geschäftsbereich Betriebe



Baumaßnahme:
Instandsetzung HVS
Bergedorfer Straße

PSP-Element: 13900
Kontrakt-Nr.:

Planinhalt:
Lageplan
Blatt 2 von 6

Zeichnung Nr.:
Bergedorfer Straße-002


Maßstab:
1 : 250

gez. _____
Datum: _____

gez. _____
Datum: _____

gez. _____
Datum: _____


gez. _____
Datum: _____

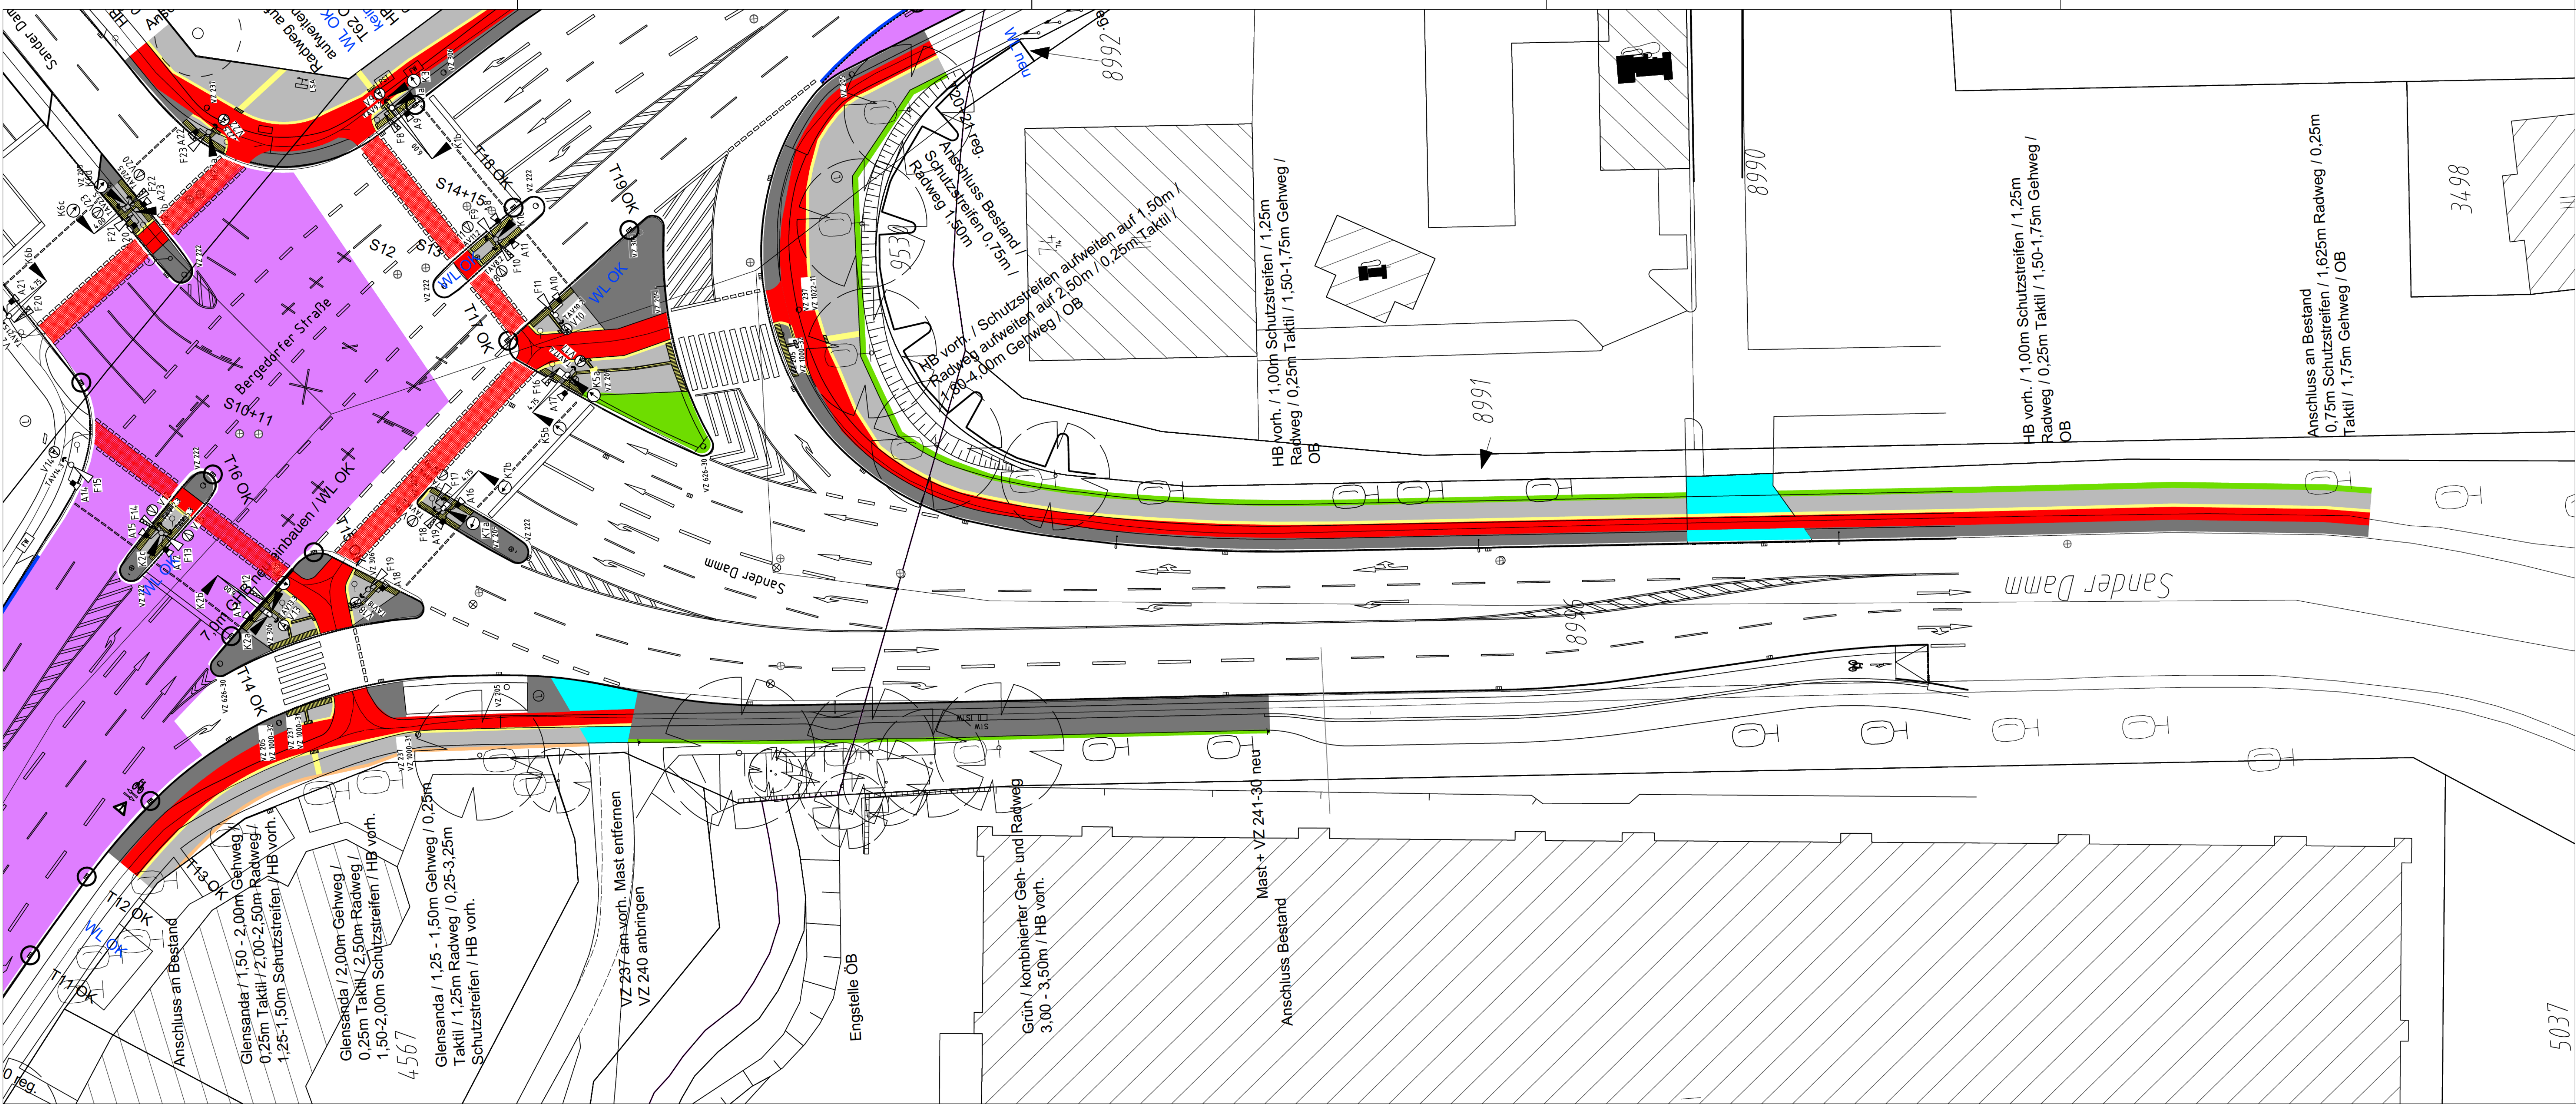


- Legende
- + Schocht – nicht lagegerecht
 - Trumme – nicht lagegerecht
 - Erneuerung Poller / Bügel
 - Erneuerung Deckschicht SMA 8 Hmb (3,5cm)
 - Erneuerung Deckschicht Gussasphalt (Wasserlauf/ 3,0cm)
 - Erneuerung Glensanda
 - Erneuerung Nebenflächen / (Schutzstreifen) 25/25/7 grau
 - Erneuerung Nebenflächen / Radweg 25/25/7 rot
 - Erneuerung Nebenflächen / taktile Elemente 25/25/7 weiß
 - Erneuerung Nebenflächen / Gehweg 50/50/7 grau
 - Erneuerung Nebenflächen / Wabenpflaster grau
 - Erneuerung Nebenflächen / Oberboden + Rosensoot



Index	Änderungen und Ergänzungen	Bearbeitet	Fecht. gepr.	Datum

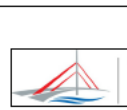

Freie und Hansestadt Hamburg
Landesbetrieb Straßen, Brücken und Gewässer
Geschäftsbereich Betriebe



Baumaßnahme:
Instandsetzung HVS
Bergedorfer Straße

PSP-Element: 13900
Kontrakt-Nr.:

Planinhalt:
Lageplan
Blatt 3 von 6

Zeichnung Nr.:
Bergedorfer Straße-003

Maßstab:
1 : 250

gez. _____
Datum: _____

gez. _____
Datum: _____


gez. _____
Datum: _____

gez. _____
Datum: _____



- Legende**
- + Schocht – nicht lagegerecht
 - Trumme – nicht lagegerecht
 - Erneuerung Poller / Bügel
 - Erneuerung Deckschicht SMA 8 Hmb (3,5cm)
 - Erneuerung Deckschicht Gussasphalt (Wasserlauf/ 3,0cm)
 - Erneuerung Glensanda
 - Erneuerung Nebenfächern / (Schutzstreifen) 25/25/7 grau
 - Erneuerung Nebenfächern / Radweg 25/25/7 rot
 - Erneuerung Nebenfächern / taktile Elemente 25/25/7 weiß
 - Erneuerung Nebenfächern / Gehweg 50/50/7 grau
 - Erneuerung Nebenfächern / Wabenpflaster grau
 - Erneuerung Nebenfächern / Oberboden + Rasensaat

Index	Änderungen und Ergänzungen	Bearbeitet	Facht. gepr.	Datum



Freie und Hansestadt Hamburg
Landesbetrieb Straßen, Brücken und Gewässer
Geschäftsbereich Betriebe

Baumaßnahme:
Instandsetzung HVS
Bergedorfer Straße

PSP-Element: 13900
Kontrakt-Nr.:

Planinhalt:
Lageplan
Blatt 4 von 6

Zeichnung Nr.:
Bergedorfer Straße-004

Maßstab:
1 : 250


gez. / Datum:

gez. / Datum:

gez. / Datum:


gez. / Datum:


gez. / Datum:

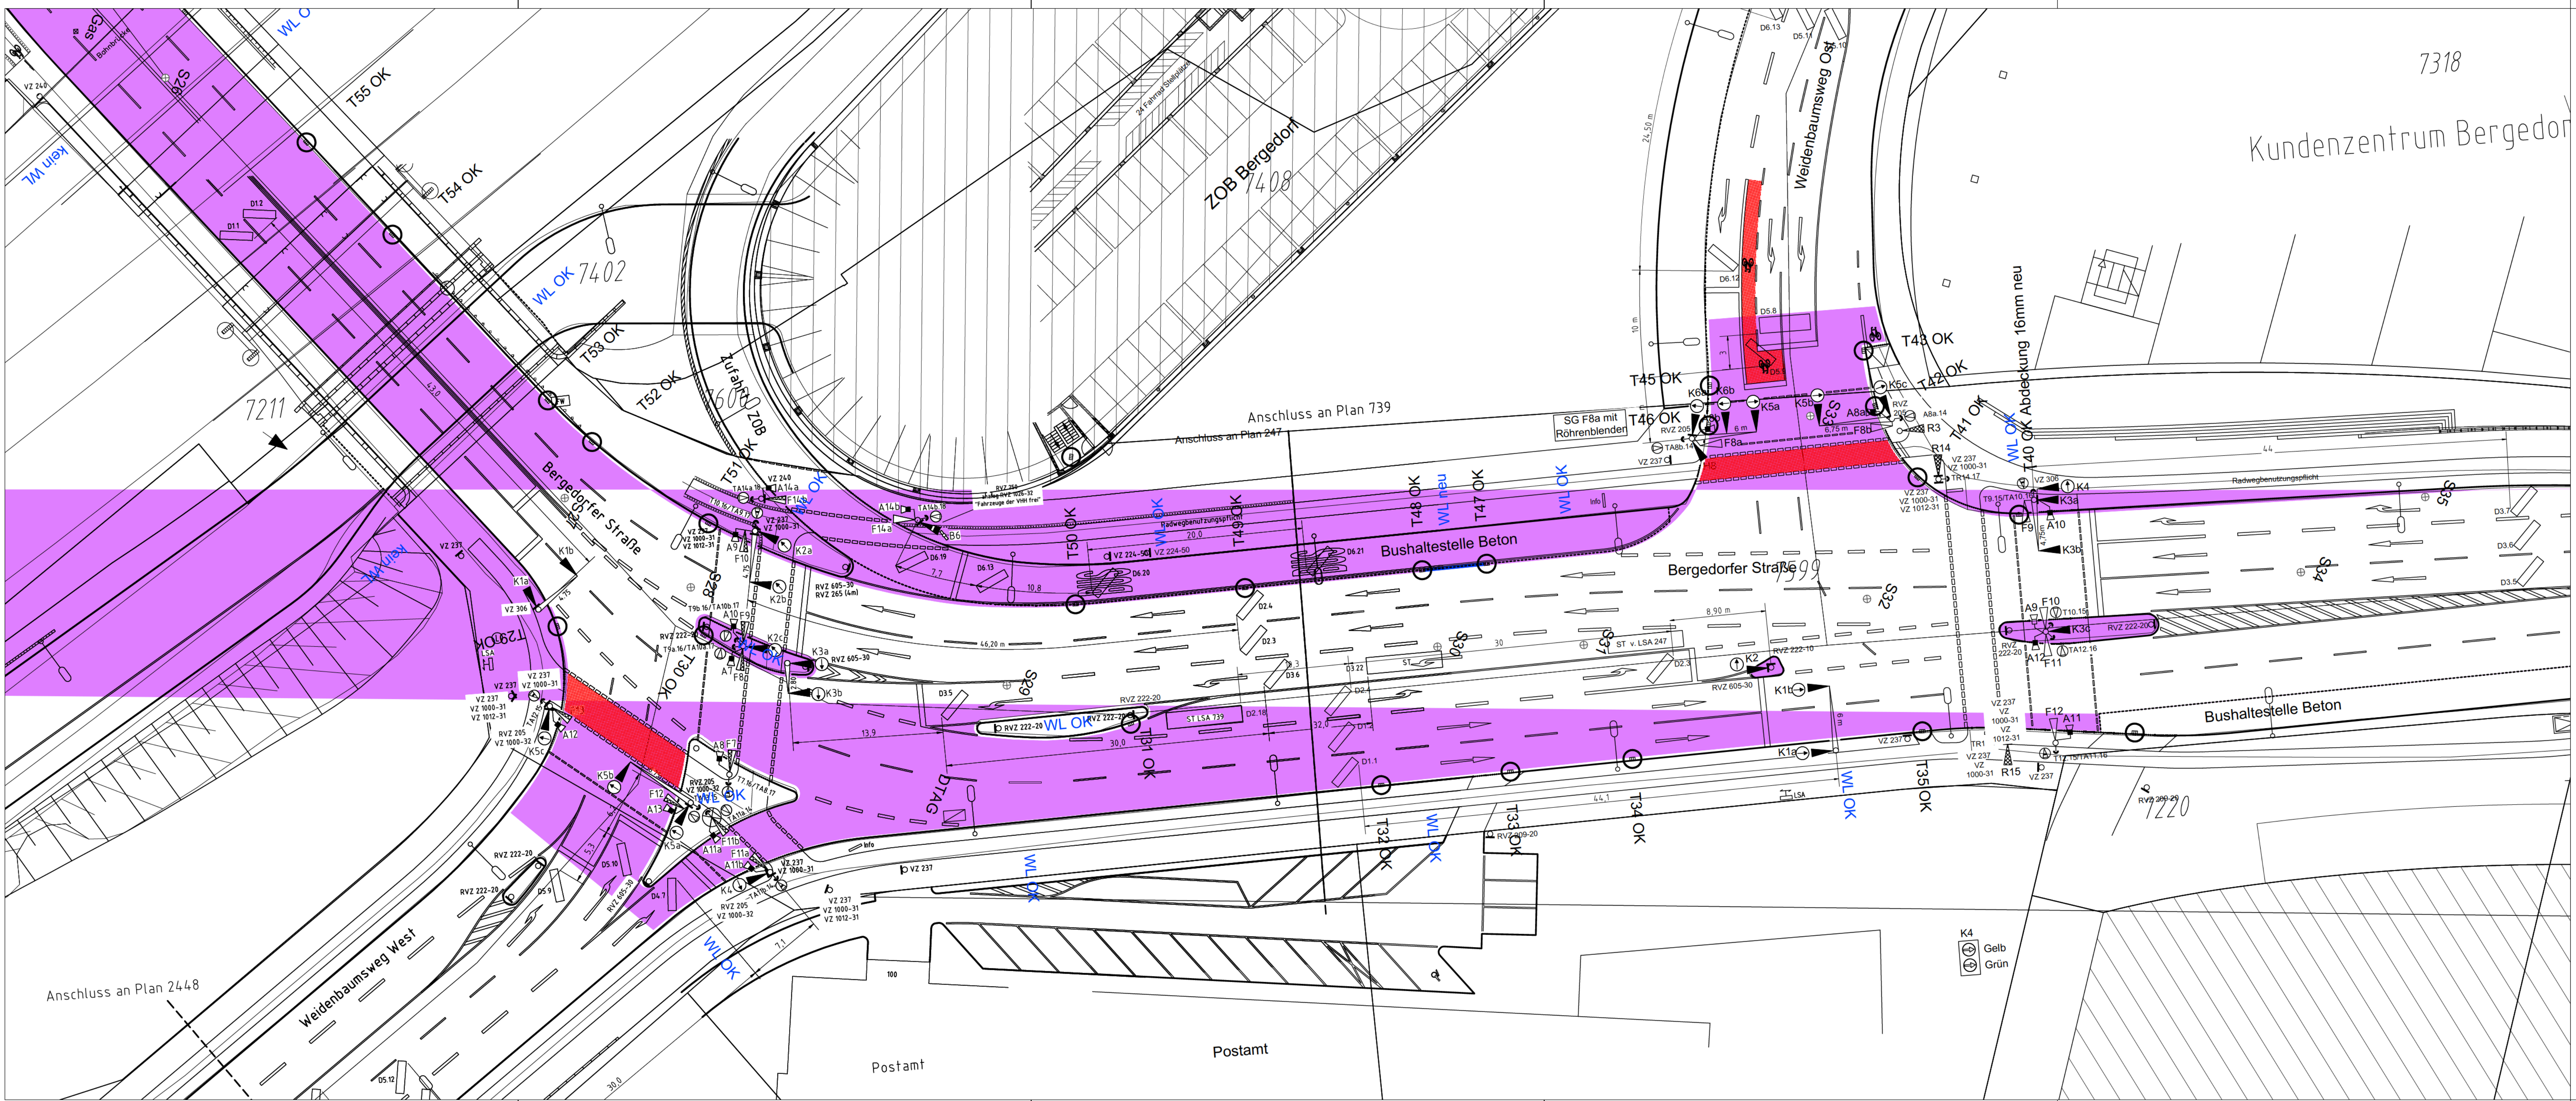

- Legende
- + Schacht – nicht lagegerecht
 - Trumme – nicht lagegerecht
 - Erneuerung Poller / Bügel
 - Erneuerung Deckschicht SMA 8 Hmb (3,5cm)
 - Erneuerung Deckschicht Gussasphalt (Wasserlauf/ 3,0cm)
 - Erneuerung Glensonda
 - Erneuerung Nebenflächen / (Schutzstreifen) 25/25/7 grau
 - Erneuerung Nebenflächen / Radweg 25/25/7 rot
 - Erneuerung Nebenflächen / taktile Elemente 25/25/7 weiß
 - Erneuerung Nebenflächen / Gehweg 50/50/7 grau
 - Erneuerung Nebenflächen / Wabenpflaster grau
 - Erneuerung Nebenflächen / Oberboden + Rasensaat

Index	Änderungen und Ergänzungen	Bearbeitet	Facht. gepr.	Datum

**Freie und Hansestadt Hamburg**
Landesbetrieb Straßen, Brücken und Gewässer
Geschäftsbereich Betriebe



Baumaßnahme:
Instandsetzung HVS
Bergedorfer Straße

PSP-Element: 13900 Kontrakt-Nr.:

Planinhalt:
Lageplan
Blatt 5 von 6

Zeichnung Nr.:
Bergedorfer Straße-005

Maßstab:
1 : 250

gez. _____
Datum: _____

gez. _____
Datum: _____

gez. _____
Datum: _____

gez. _____
Datum: _____

gez. _____
Datum: _____

