


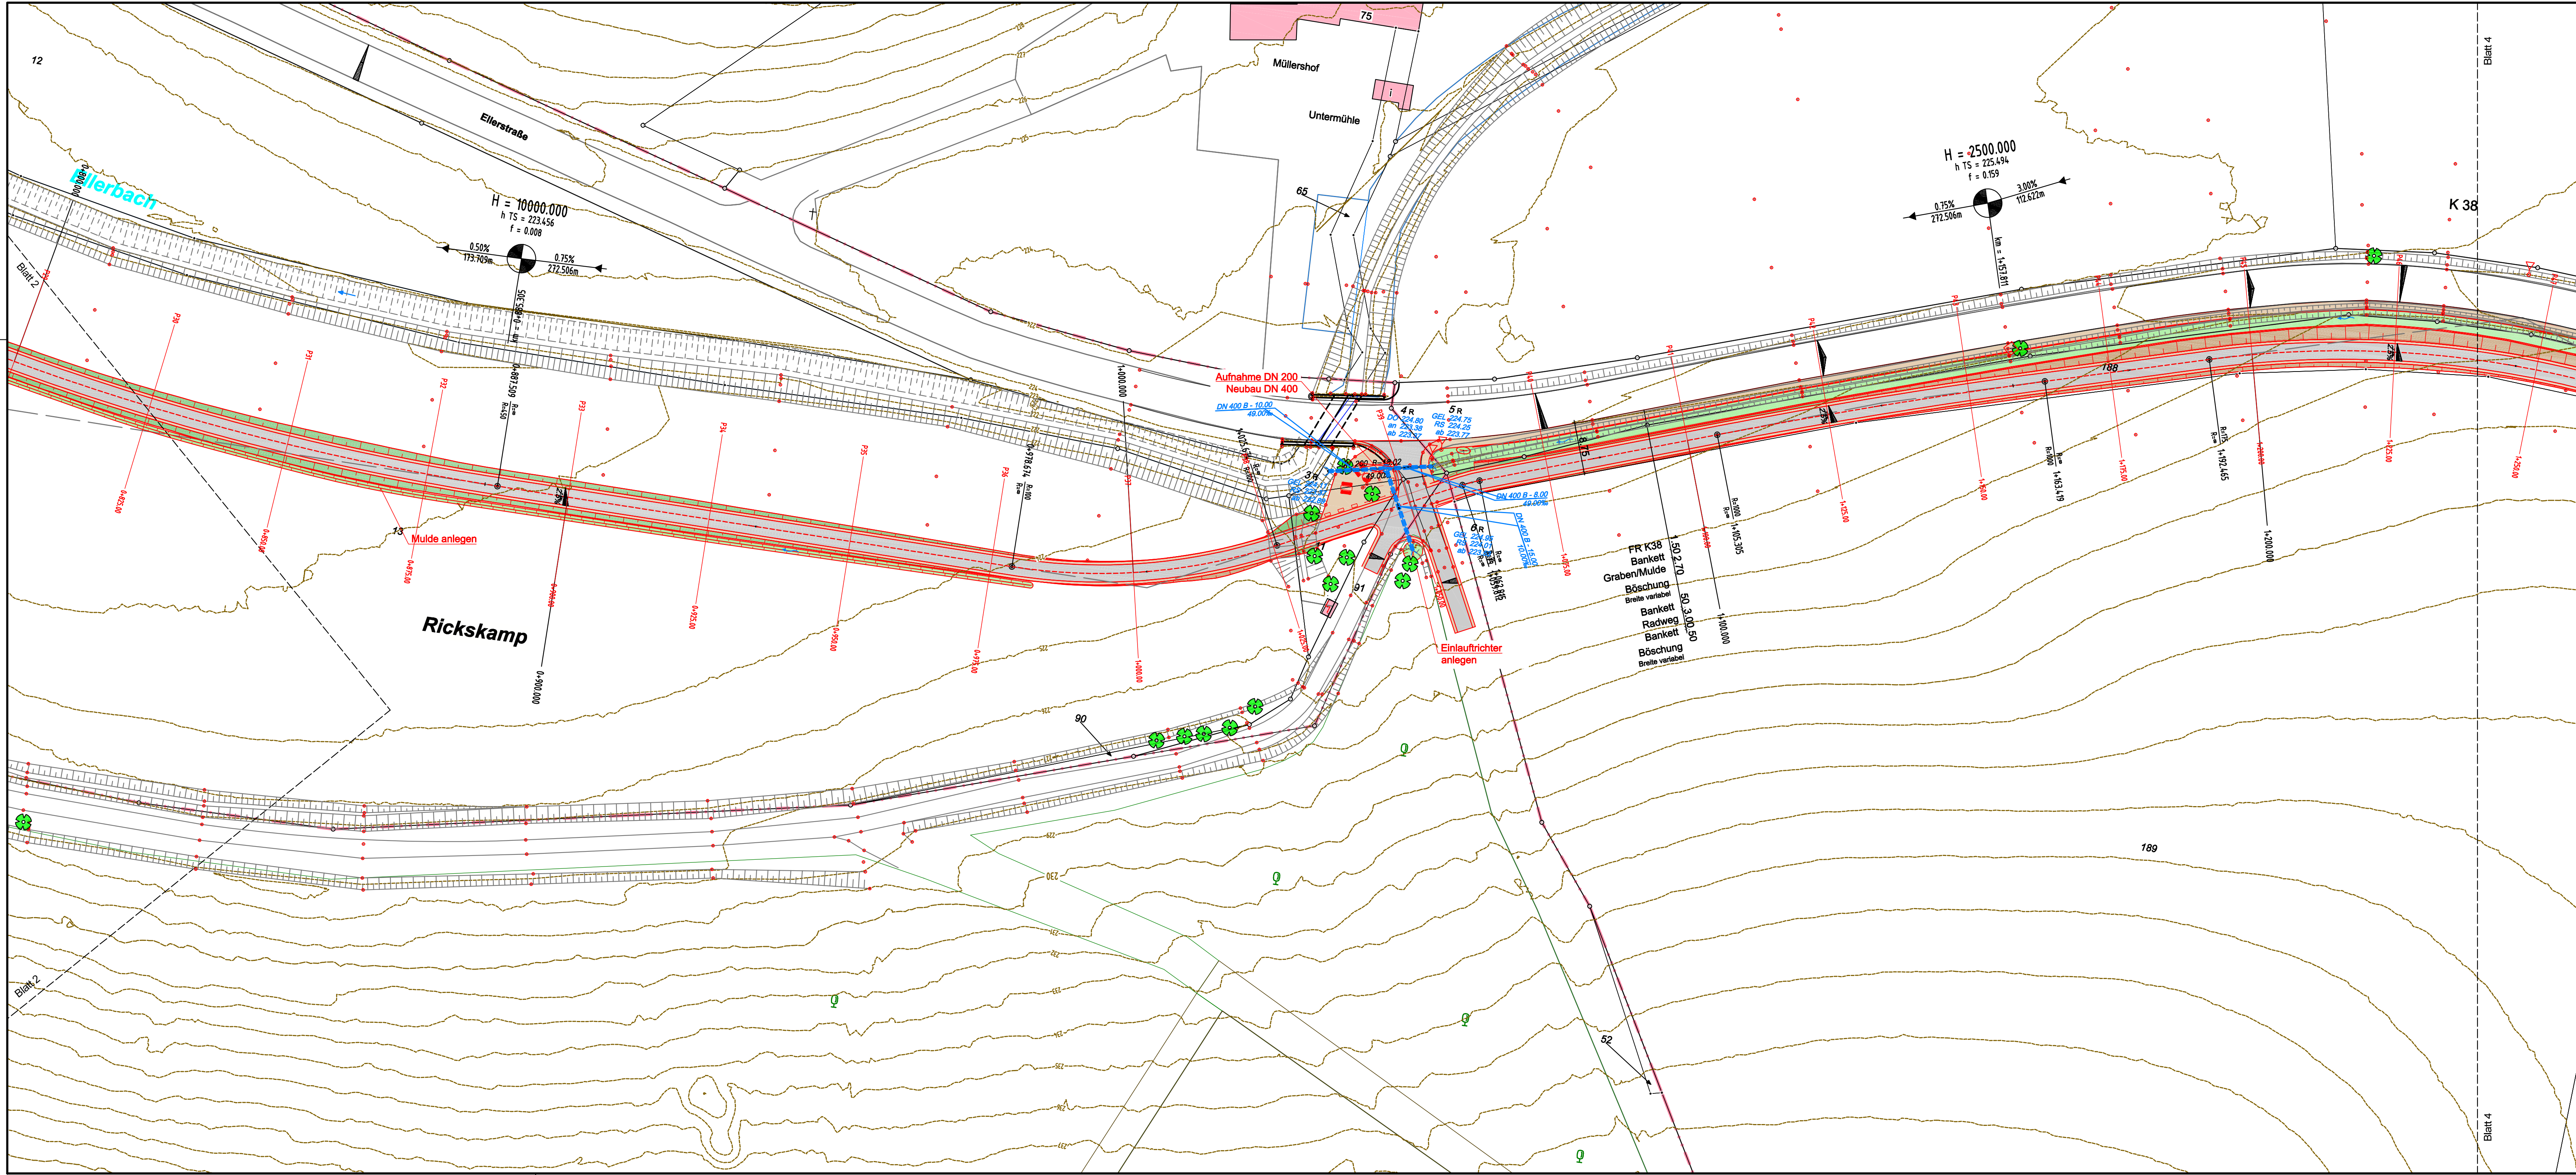

Legende

- Radweg in Asphaltbauweise
- Bankett in Schotterbauweise
- Mulde
- Böschung auftrag / abtrag
- vorh. Baum / Baum entfällt
- Station an Konstruktionsachse
- Querprofil mit Station
- Tiefpunkt / Hochpunkt
- 2,5 % Fahrbahnquerneigung
- vorh. Regenwasserkanal
- gepl. Schacht RW
- gepl. Regenwasserkanal
- TS bezogen auf Konstruktionsachse
- AA: 0+501.56 EA: 0+506.64
- Ausrundungsanfang / -ende bezogen auf TS

06			
05			
04			
03			
02			
01			
Index	Änderung	Gez.	Datum

Ingenieurbüro
**WELLING
&
PARTNER**

Beratende
Ingenieure
im Bauwesen

- ☒ Wasser
- ☒ Abwasser
- ☒ Straßenbau
- ☒ Vermessung
- ☒ Beratung
- ☒ Planung
- ☒ Bauleitung

33142 Büren
Jühengrund 7
Tel. 02951/1827
Fax 02951/6608

**Kreis Paderborn
FB Straßenwesen**
Ausführungsplanung

Bau eines Geh- und Radweges
an der K38 zwischen
Paderborn-Dahl und Altenbeken-Schwaney

Reg. Nr.: 2910 bearb.: Jan. 2023 MS
Datei: 2910CLA gez.: Jan. 2023 MS
Phot: 22221LA3.PLT gepr.: Jan. 2023 We
Aufgestellt:

Anlage: 5 Blatt Nr.: 3

Lageplan

Maßstab: 1 : 500

Auftraggeber: