


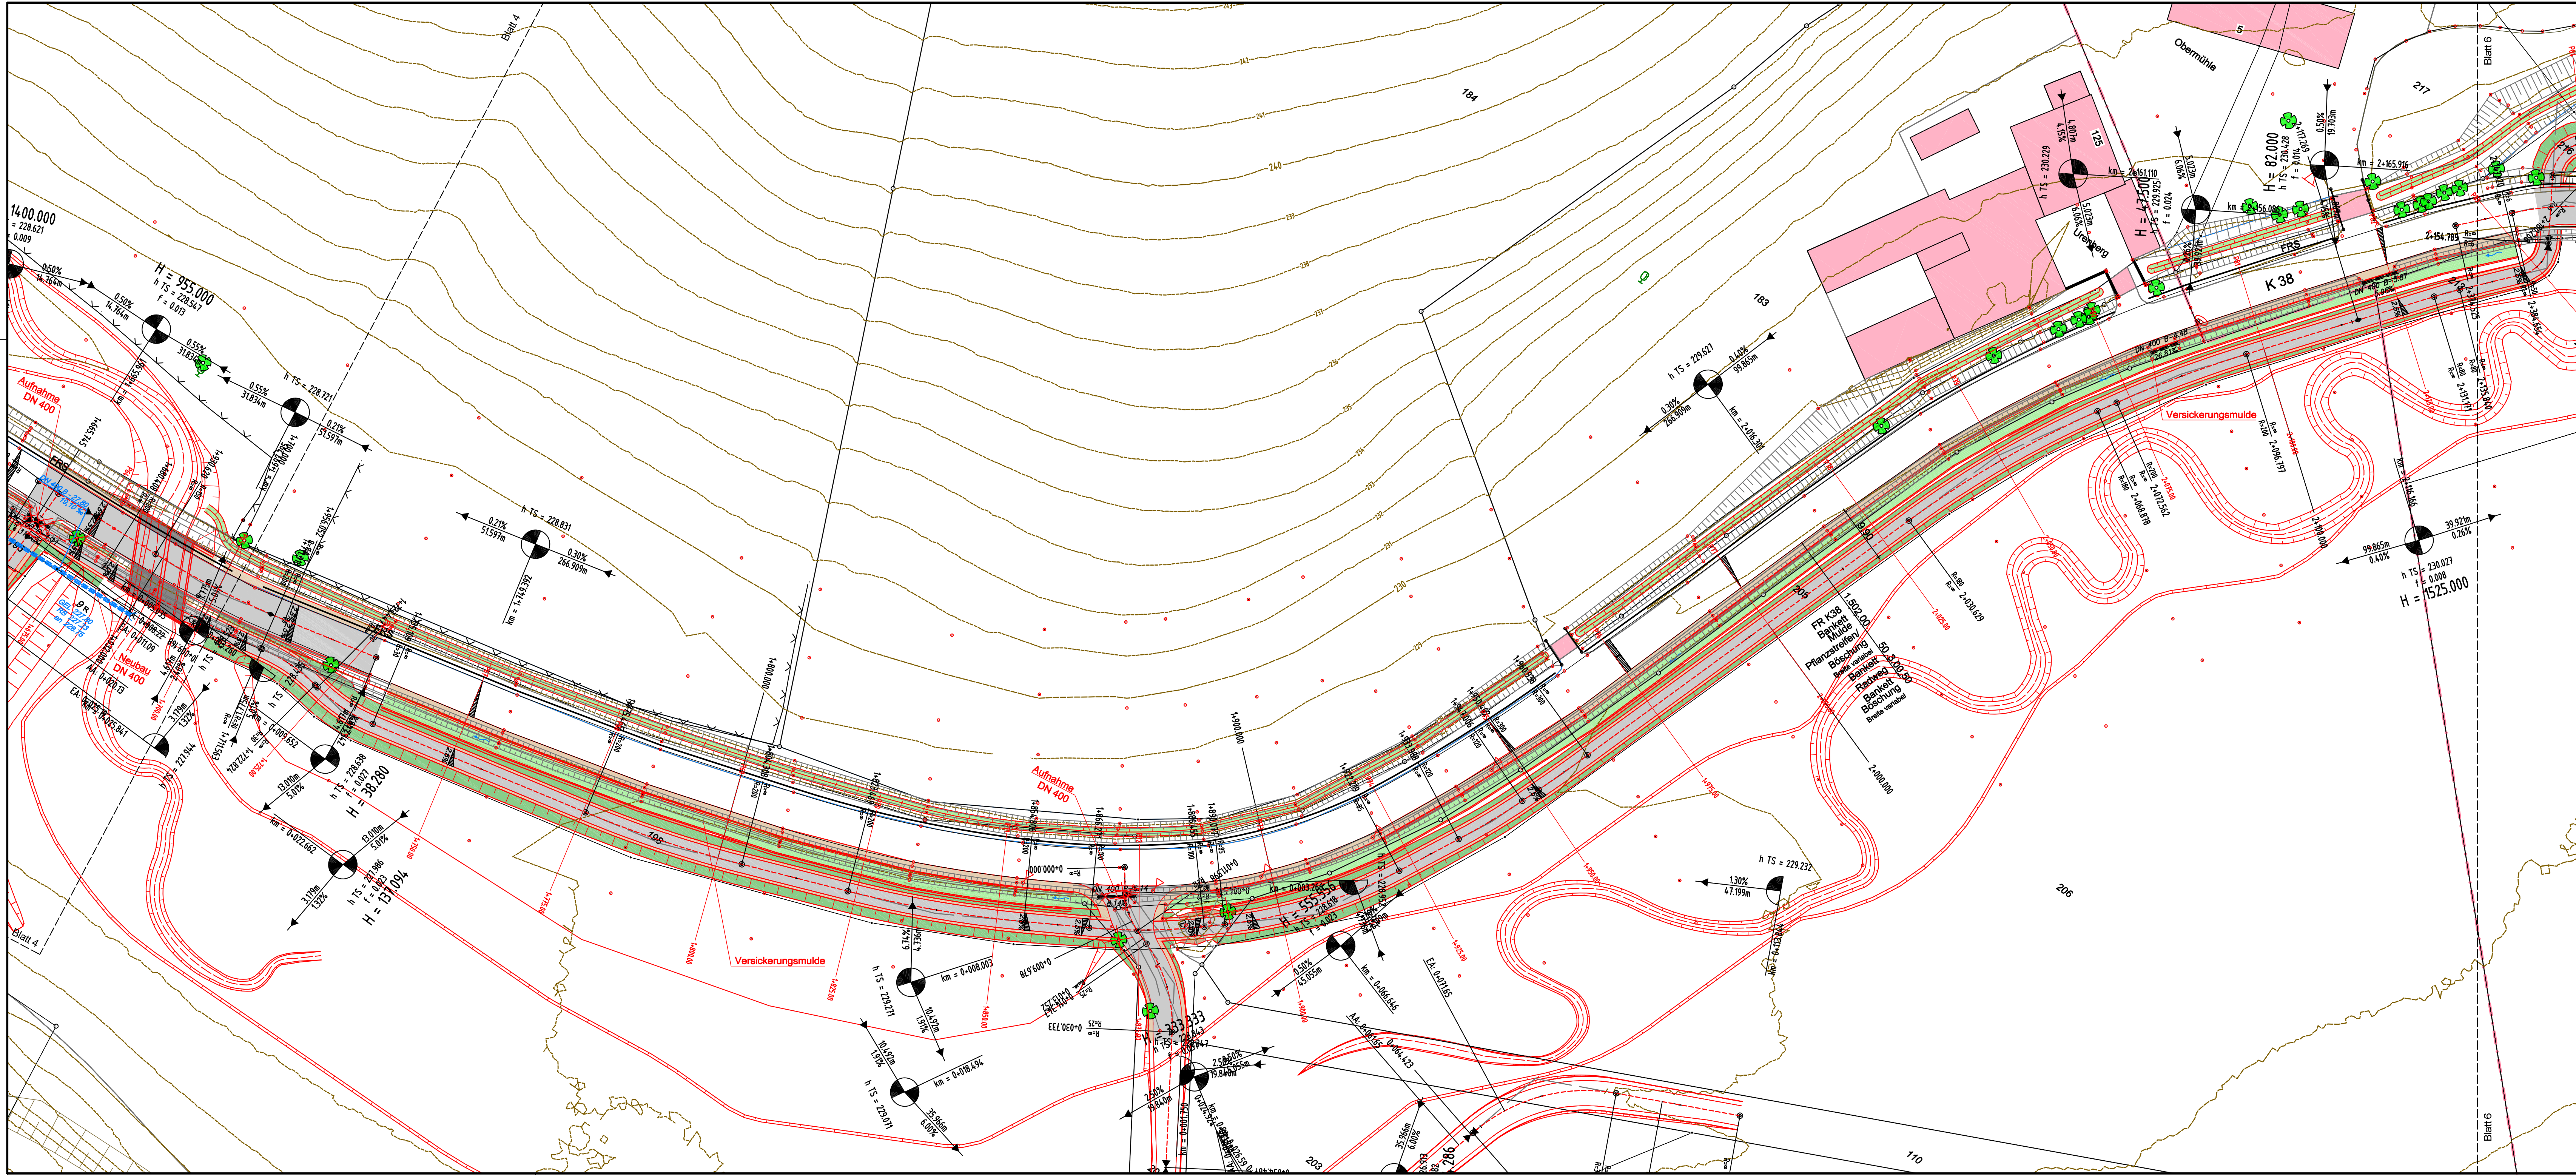

Legende

- Radweg in Asphaltbauweise
- Bankett in Schotterbauweise
- Mulde
- Böschung auftrag / abtrag
- vorh. Baum / Baum entfällt
- Station an Konstruktionsachse
- Querschnitt mit Station
- Tiefpunkt / Hochpunkt
- 2,5 % Fahrbahnquerneigung
- vorh. Regenwasserkanal
- gepl. Schacht RW
- gepl. Regenwasserkanal
- TS bezogen auf Konstruktionsachse
- Ausrundungsanfang / -ende bezogen auf TS

06			
05			
04			
03			
02			
01			
Index	Änderung	Gez.	Datum

Ingenieurbüro
**WELLING
&
PARTNER**

Beratende Ingenieure im Bauwesen

- Wasser
- Abwasser
- Straßenbau
- Vermessung
- Beratung
- Planung
- Bauleitung

33142 Büren
Jühengrund 7
Tel. 02951/1827
Fax 02951/6608

**Kreis Paderborn
FB Straßenwesen
Ausführungsplanung**

**Bau eines Geh- und Radweges
an der K38 zwischen
Paderborn-Dahl und Altenbeken-Schwaney**

Reg. Nr.: 2910	bearb.: Jan. 2023 MS	Anlage: 5	Blatt Nr.: 5
Datei: 2910CLA	gez.: Jan. 2023 MS	Lageplan	
Phot: 22221LA5.PLT	gepr.: Jan. 2023 We	Maßstab: 1 : 500	
Aufgestellt:		Auftraggeber:	

**Kreis Paderborn
FB Straßenwesen
Ausführungsplanung**