



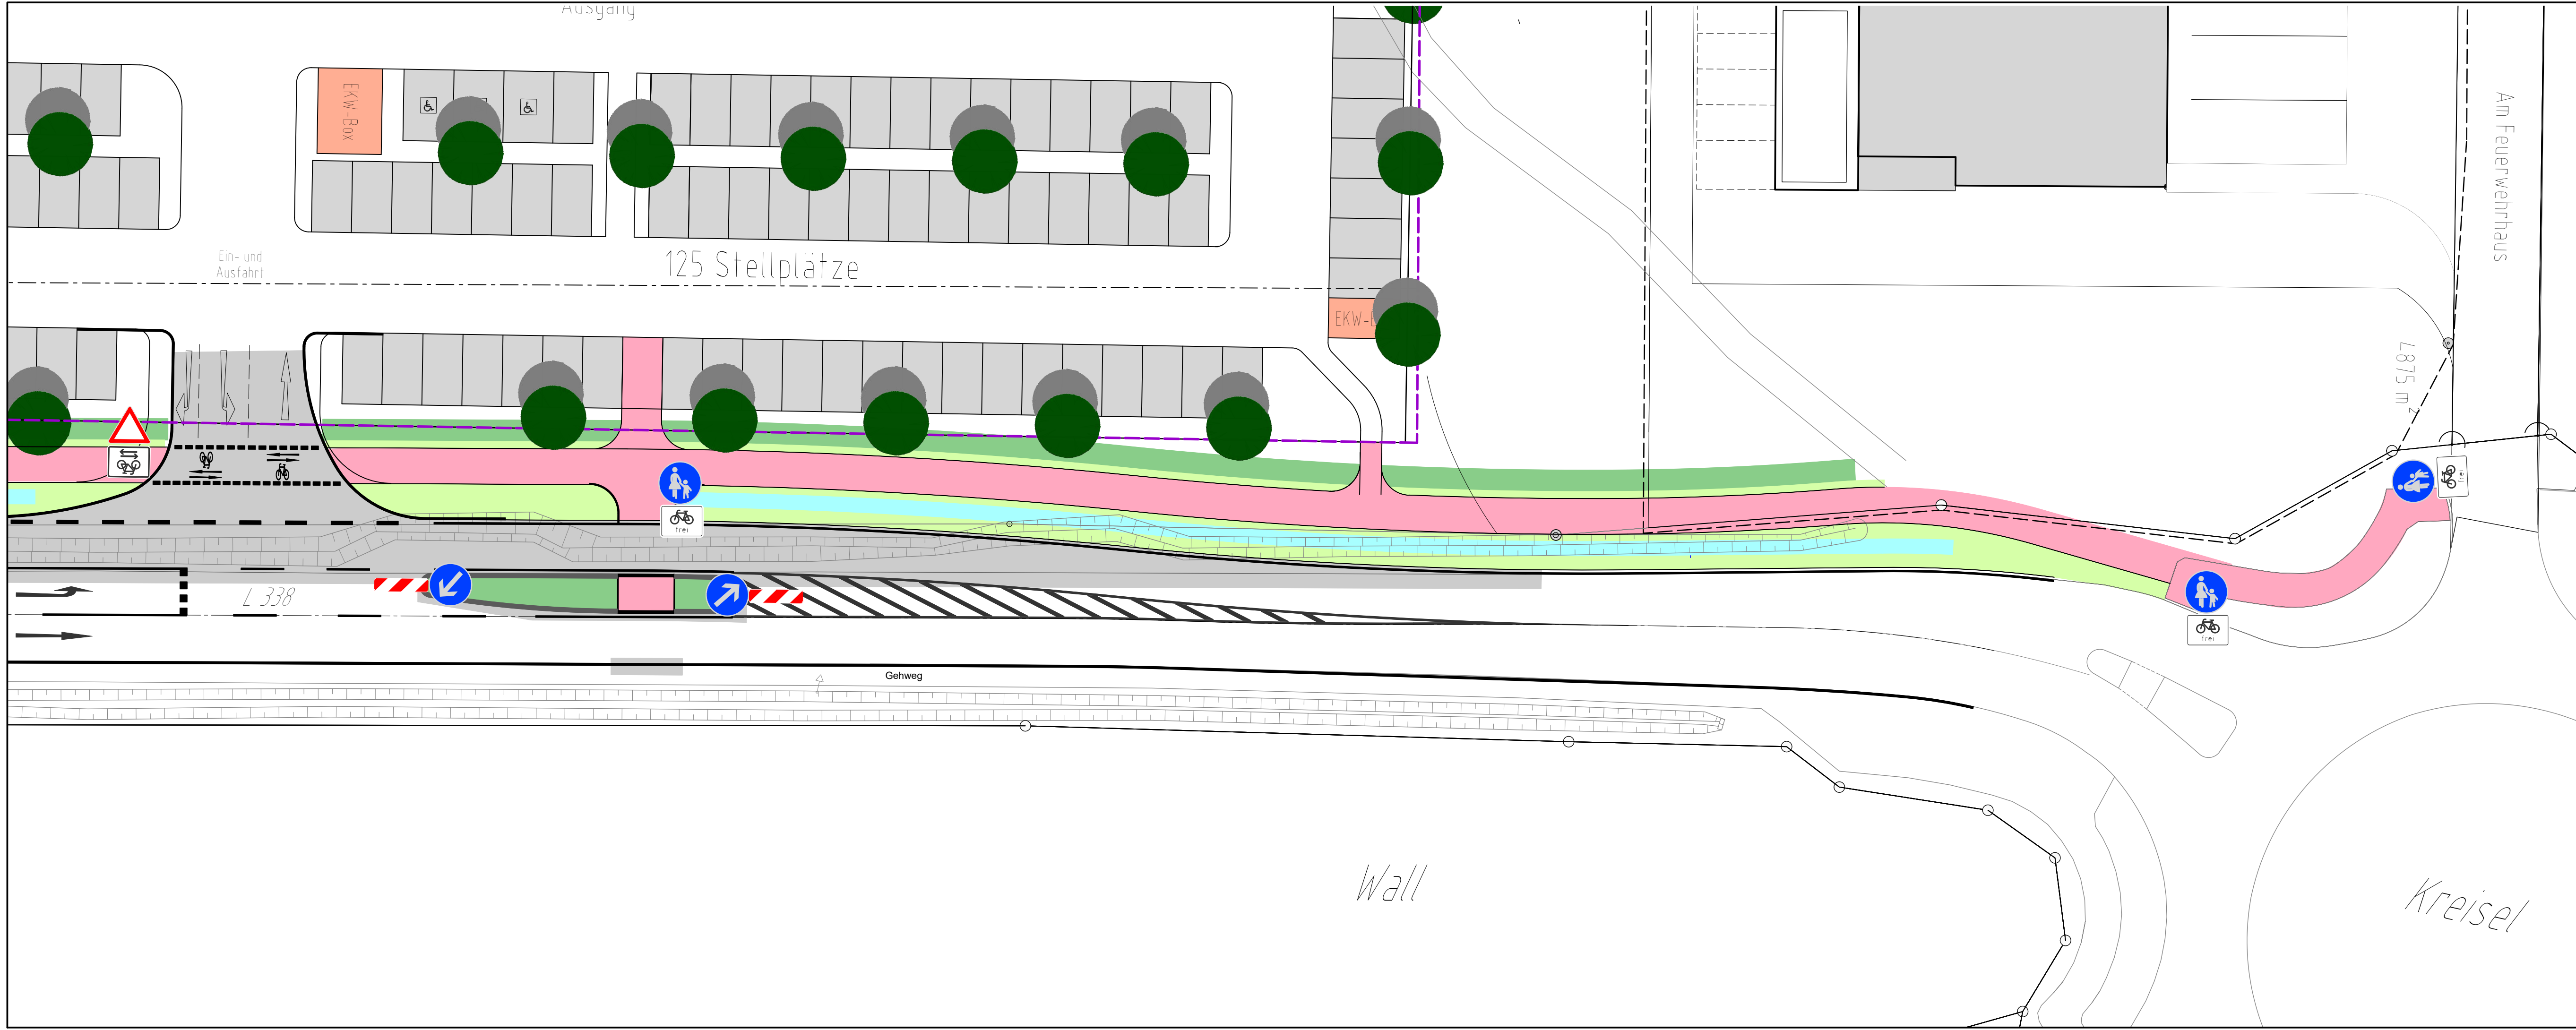

3.5b

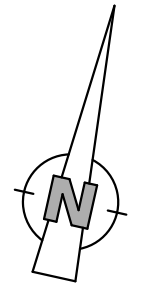

Dem Lageplan liegt die Ausführungsplanung vom Ingenieurbüro Koehler & Leutwein zugrunde.

b	21.12.2022	GE	Ergänzung Beschilderung Fahrbahnteiler
a	15.12.2022	KR	Anpassung der Beschilderung
Index	Datum	Name	Art der Änderung

Bauschlöter Straße 58
75177 Pforzheim
Telefon: 07231 / 3850-0
Telefax: 07231 / 3850-50
E-Mail: pforzheim@kirn-ingenieure.de
Internet: www.kirn-ingenieure.com



KIRN INGENIEURE
BERATENDE INGENIEURE



GEMEINDE ENGELSBRAND
OT Engelsbrand
Einzelhandel Bannholz
Kanalisation und Wasserversorgung
- Ausführungsplanung -

Lageplan Beschilderung Teil 2		Datum	Name
	bearbeitet	26.10.2022	JW
	gezeichnet	26.10.2022	GE
	geprüft	26.10.2022	BF
Maßstab: 1 : 250			
Höhensystem: NN / NHN / NHN im DHHN2016	Lagesystem: GK / UTM		
Ersatz für: 2019-2641303.5a	Plannummer: 2019-2641303.5b		
Auftraggeber:			
Planverfasser:			
	Unterschrift		
	Unterschrift		