


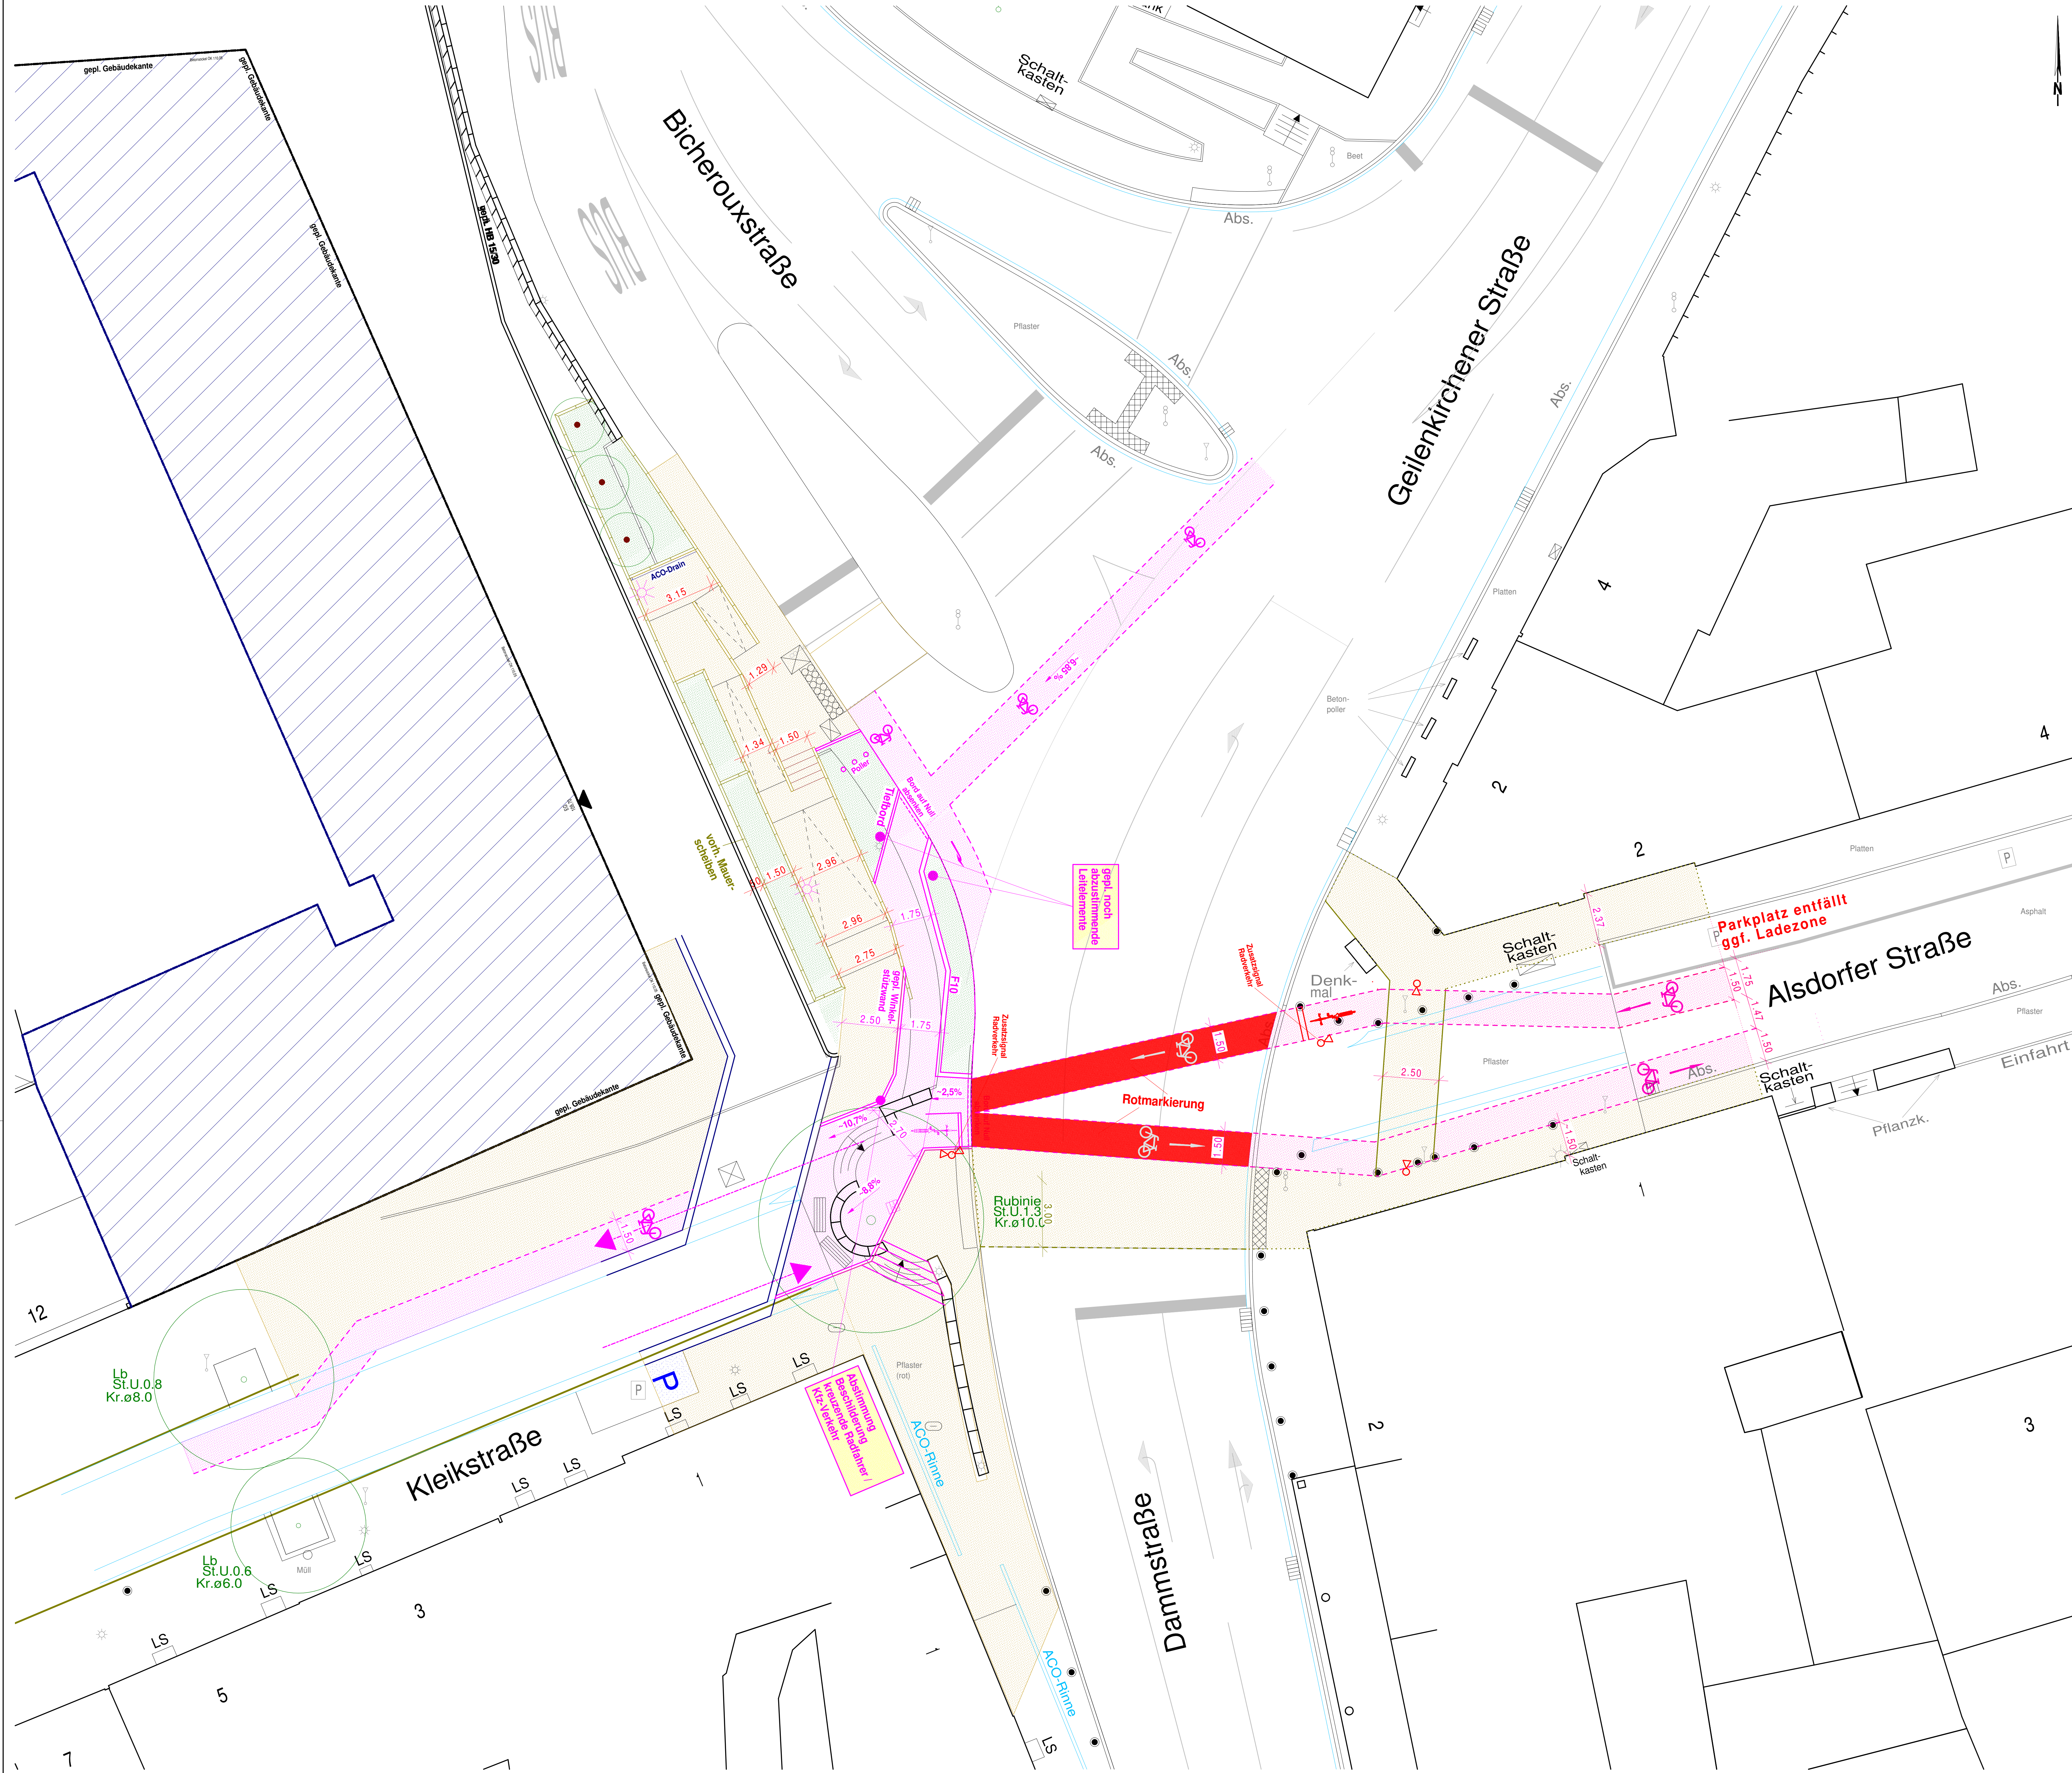

Datum/Name		Art der Änderung	
 Stadt Herzogenrath Amt 66 Tiefbauamt		Anlage: 1	Blatt Nr.: 1/1
Maßnahme: Radwegverbindung Kleikstraße / Geilenkirchener Straße / Dammstraße und Alsdorfer Straße in Herzogenrath			
Inhalt: Lageplan - Vorentwurf Variante 2	Datum 11.08.2023	Name Vorpell	
Projektbearbeitung 11.08.2023		Kssak	
Maßstab: 1:100		HE 35 1:105 x 0,90 0,908 QR	
Stadt Herzogenrath Amt 66 Tiefbauamt Nordsternstraße 25 52134 Herzogenrath-Merkstein		 INGENIEURBÜRO Kssak DIPLOM-INGENIEUR GÜNTHER GEBENICH "Hilfen, Anordnungen, Maßnahmenplan", Straßenbau, Verkehrsplanung	
Freigabe Stadt Herzogenrath		Ing.-Büro 52068 Aachen Fax: (0241) 158969 info@kssak.de	
Datum / Unterschrift Stadt		Datum / Unterschrift Ing.-Büro	
		 Ingenieurbüro Kssak Nordrhein-Westfalen Mitglied der Kammer	