


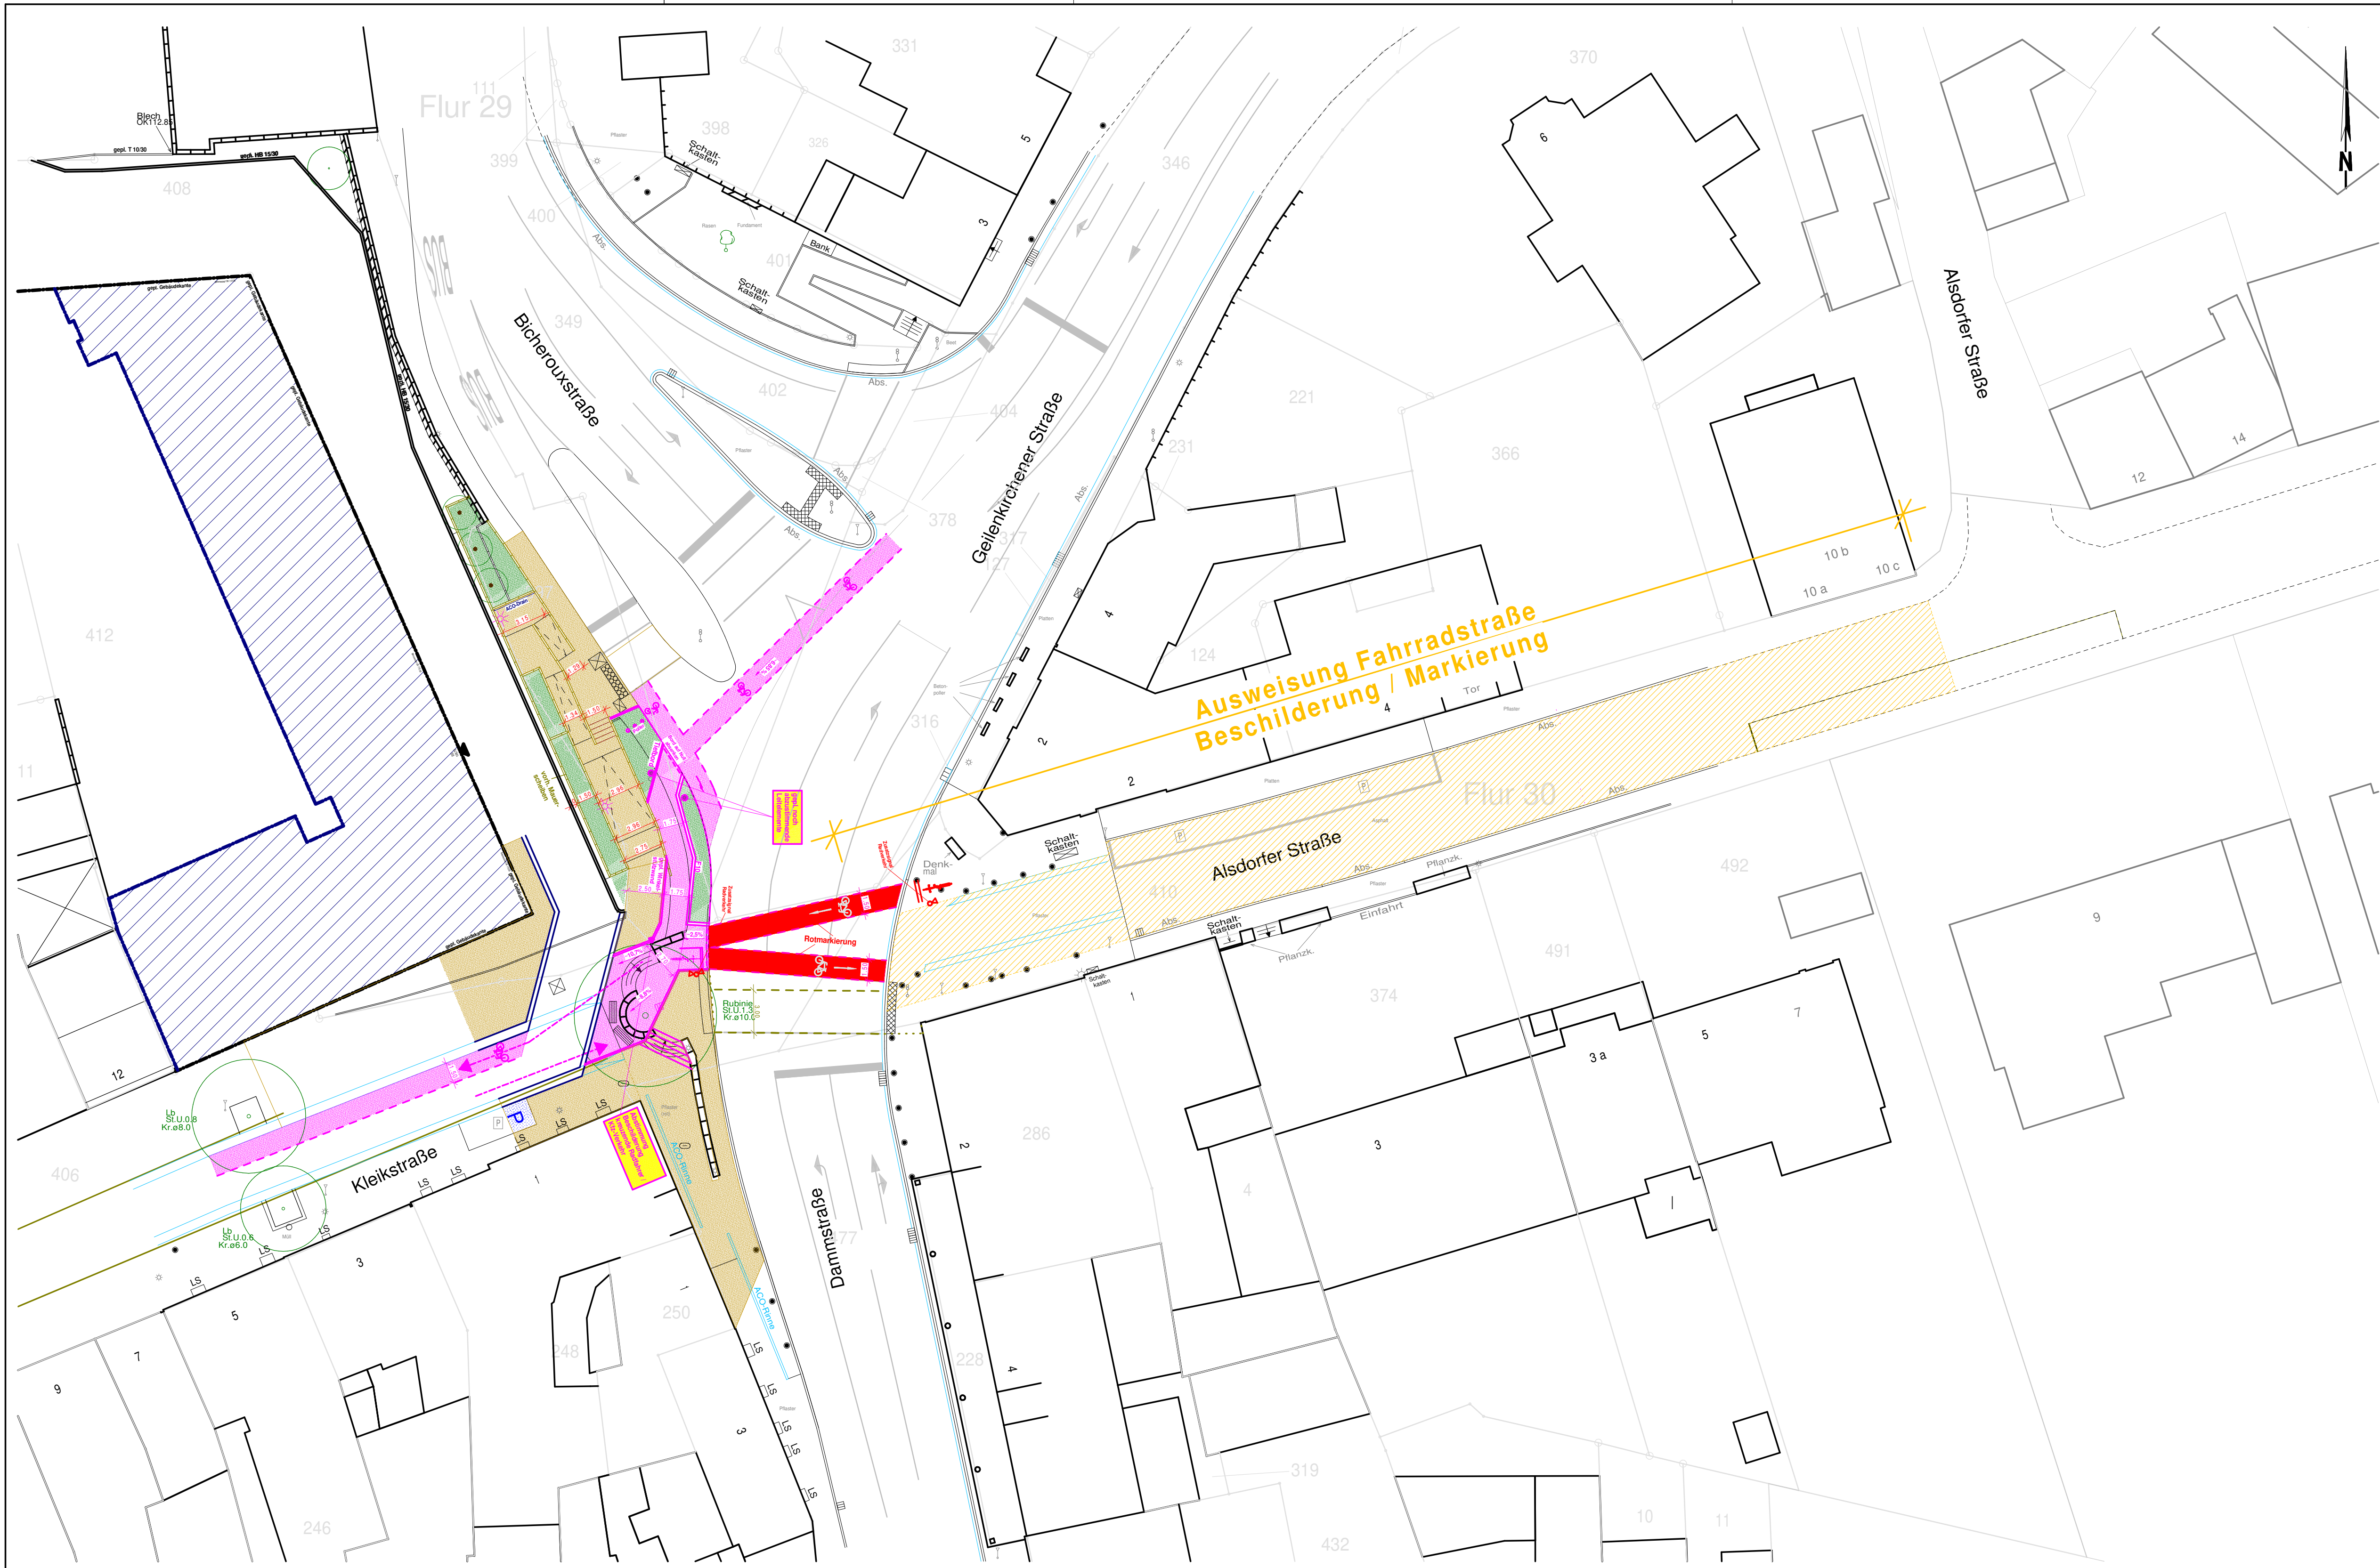

Datum/Name		Art der Änderung:	
 Stadt Herzogenrath Amt 66 Tiefbauamt		Anlage:	1
		Blatt Nr.:	1/1
Maßnahme: Radwegverbindung Kleikstraße / Geilenkirchener Straße / Dammstraße und Alsdorfer Straße in Herzogenrath			
Inhalt: Lageplan - Vorentwurf Variante 3		Projektleitung:	11.08.2023 Vorpeil
		Projektbearbeitung:	11.08.2023 Kosak
		Projekt Nr.:	HE 35
Maßstab: 1:100		Blattgröße (m) 0,88 x ,45 0,178 qm	
Stadt Herzogenrath Amt 66 Tiefbauamt Nordsternstraße 25 52134 Herzogenrath-Merkstein		INGENIEURBÜRO DIPLOM-INGENIEUR GÜNTHER GEISENICH Tiefbau - Kanalbau - Wasserwirtschaft - Straßenbau - Versorgung Roter Bruch 6 52068 Aachen info@geha-ing.de Tel.: (0241) 158905 Fax: (0241) 158969	
Freigabe Stadt Herzogenrath	Ing.-Büro	 Ingenieurkammer-Bau Nordrhein-Westfalen Mitglied der Kammer	
Datum / Unterschrift Stadt	Datum / Unterschrift Ing.-Büro		