


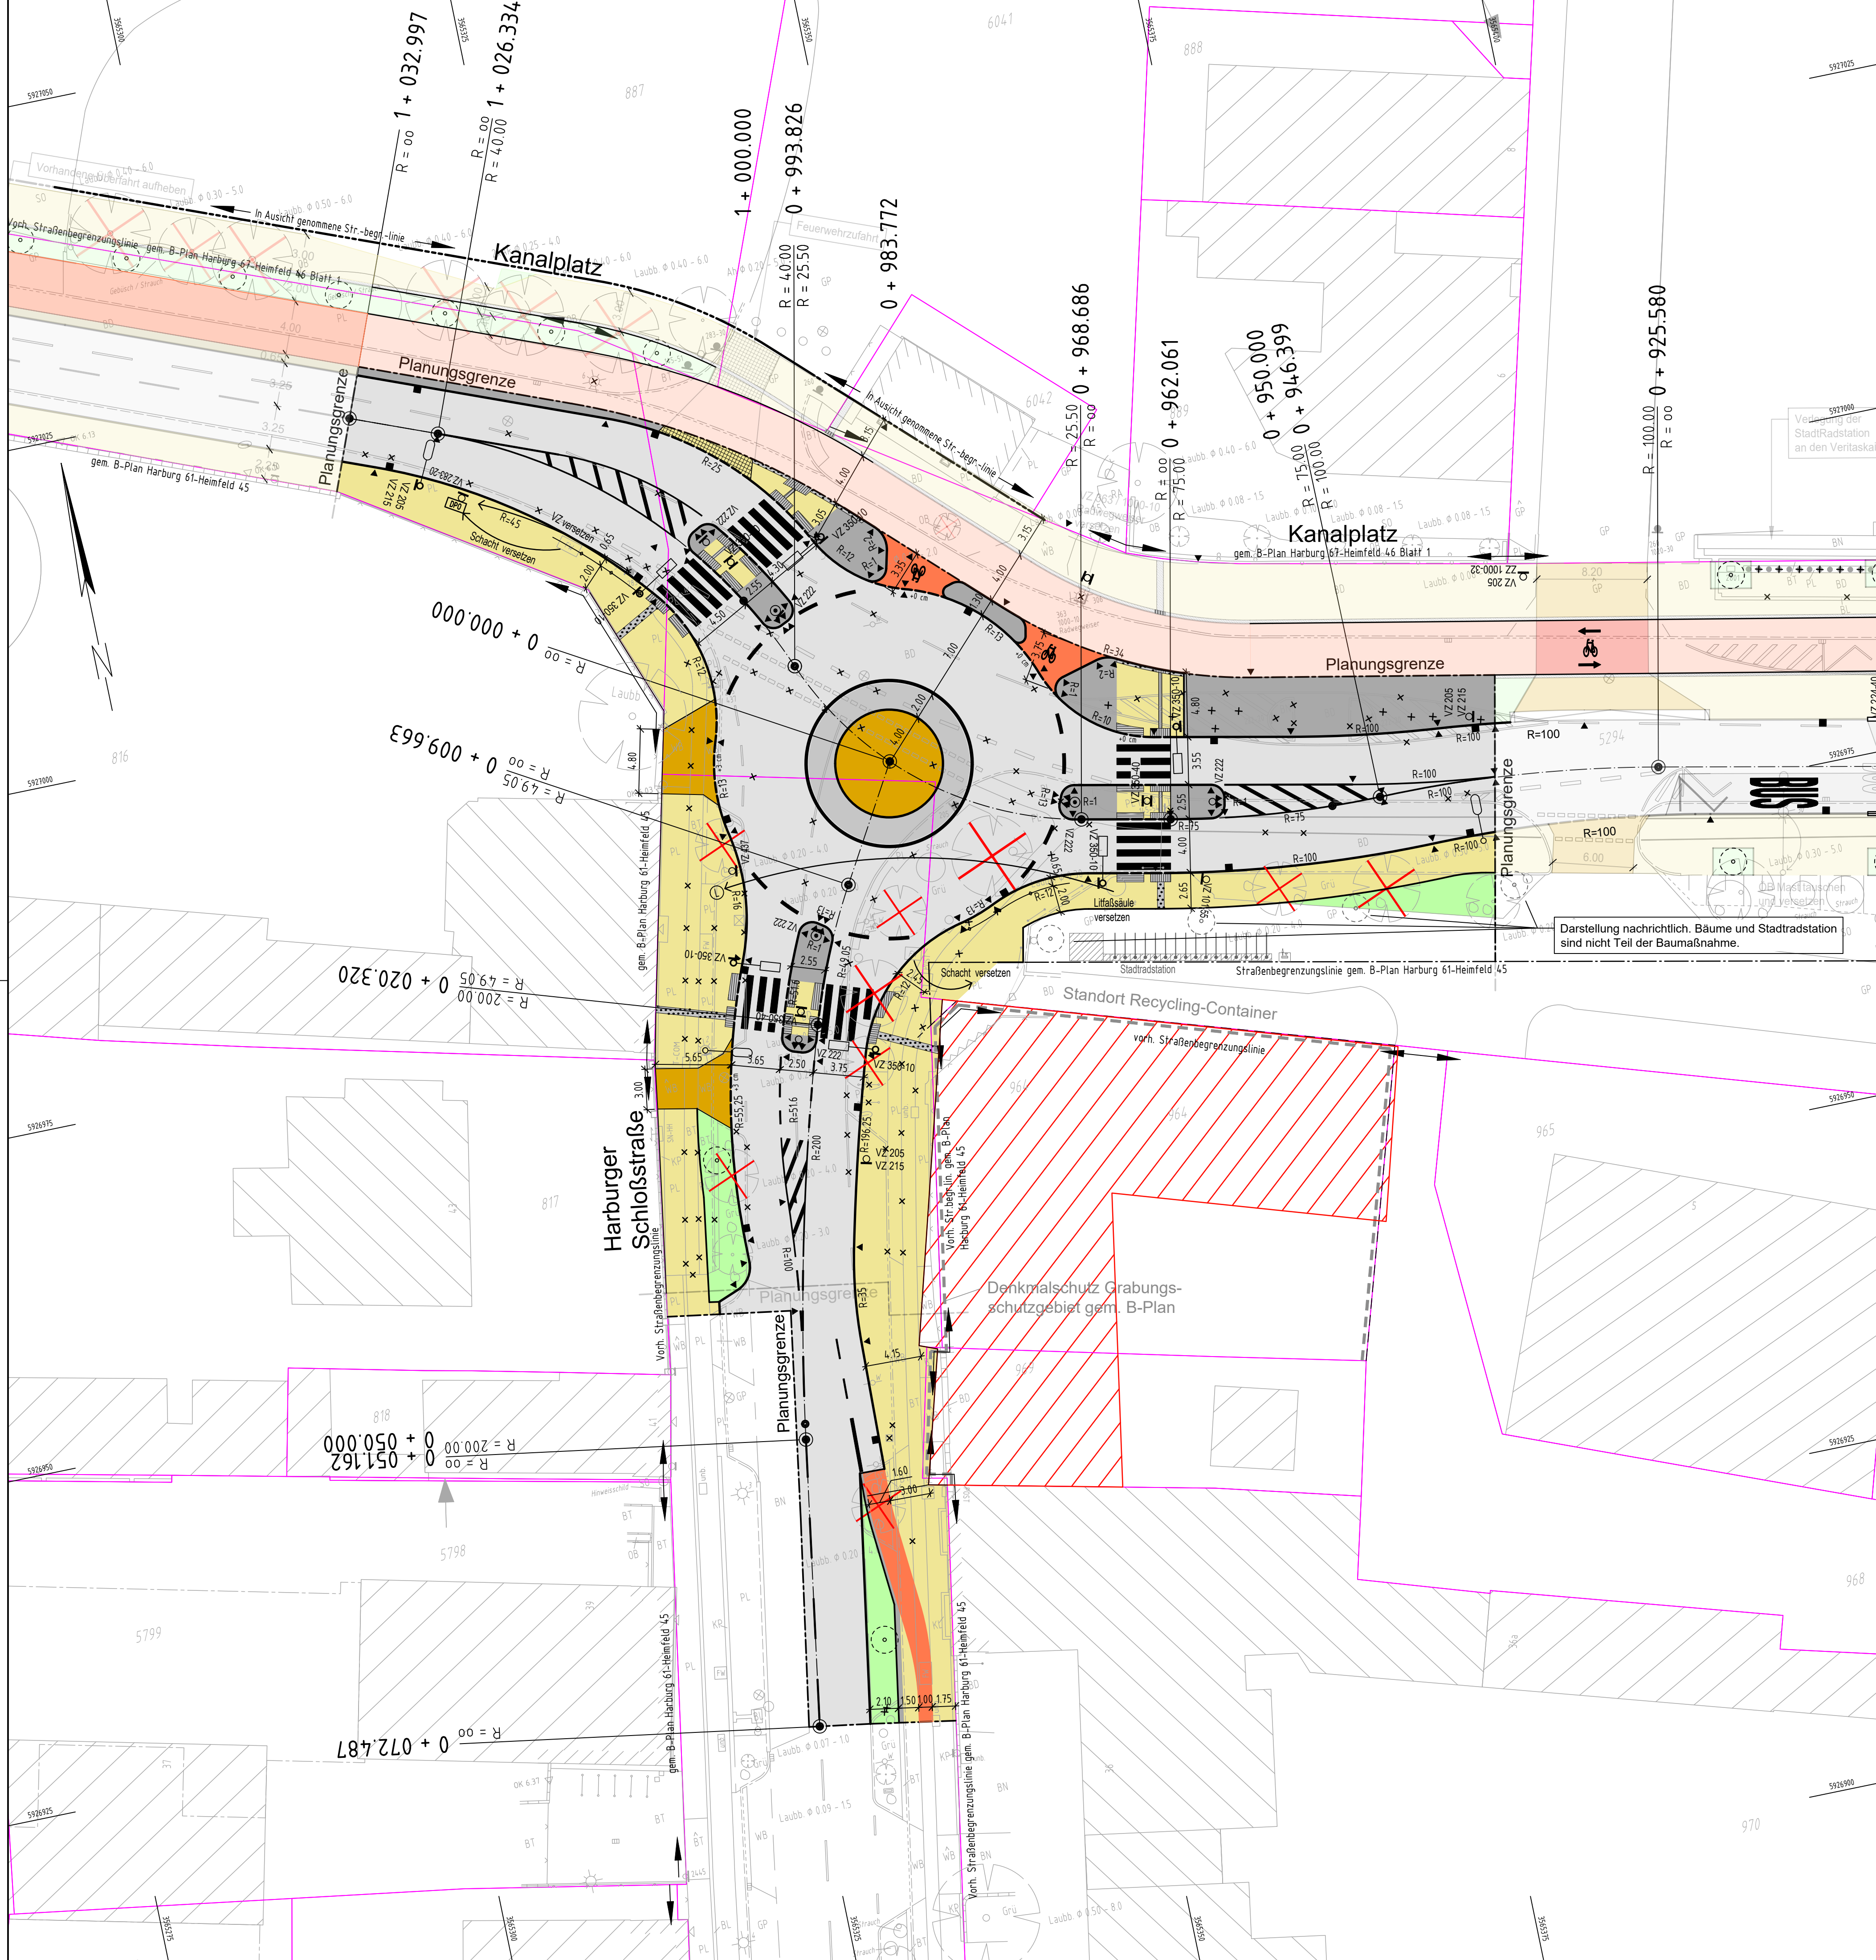


Zeichenerklärung

	vorh./ zu fällender/ gepl. Baum		Fahrbahn
	vorh. Beleuchtung		Kreisinnenring (Beton)
	gepl. Beleuchtung		Sicherheitsstreifen
	gepl. Beleuchtung Fußgängerüberweg		Gehweg
	vorh./ gepl. Verkehrszeichen gem. StVO		Radweg/Überleitungen
	Abbruch Bordkante, Einbauten etc.		Grünfläche
	vorh./ anzupassender/ gepl. Straßenablauf		Überfahrt/ Kreinsel
	vorh./ gepl. Pfosten		Bodenindikatoren (Noppen-/ Rippenplatten)
	gepl. Schutzgitter		
	vorh. Flurstücksgrenze		
	Baugrenze/Baulinie gem. Rahmenplan Stand 09.2021		

Ausführungslageplan Abschnitt H01.C von Juli 2021 hinterlegt, Darstellung semi-transparent.

Planverfasser:			
Datum:	21.12.2021	Bearbeitet:	
Gezeichnet:			

p16688-lp-SV+H01E.dwg

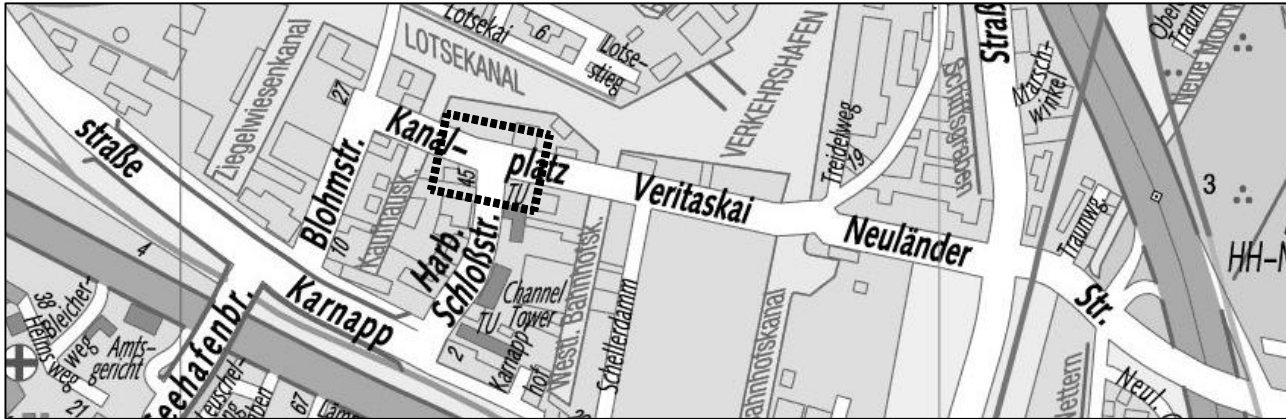

Index	Änderungen und Ergänzungen	Bearbeitet (Name)	Leit- / Kurzzeichen und Unterschrift	Datum

Bedarfsträger: **Freie und Hansestadt Hamburg**
im Auftrag der BVM
Bezirksamt Harburg
Dezernat Wirtschaft, Bauen und Umwelt
Fachamt Management des öffentlichen Raumes
Fachbereich Tiefbau - H/MR 21

Realisierungsträger: **Freie und Hansestadt Hamburg**
Bezirksamt Harburg
Dezernat Wirtschaft, Bauen und Umwelt
Fachamt Management des öffentlichen Raumes
Fachbereich Tiefbau - H/MR 21

Baumaßnahme: Bündnis für den Radverkehr Veloroute 10	Datum: 04.01.2022 Bearbeitet:
Teilbaumaßnahme: Abschnitt H01E Kreisverkehr Harburger Schloßstraße/Kanalplatz	Datum: 12.01.2022 Fachtechnisch geprüft:
Planinhalt: Verkehrstechnischer Lageplan - Kreisverkehr	Datum: 19.01.2022 Aufgestellt:
Zeichnung Nr: 01	Maßstab: 1 : 250
Datum: 20.01.2022 Geprüft:	Datum: 20.01.2022 Freigegeben:
Unterschrift, Technische Aufsicht	Unterschrift, Fachamtsleiter