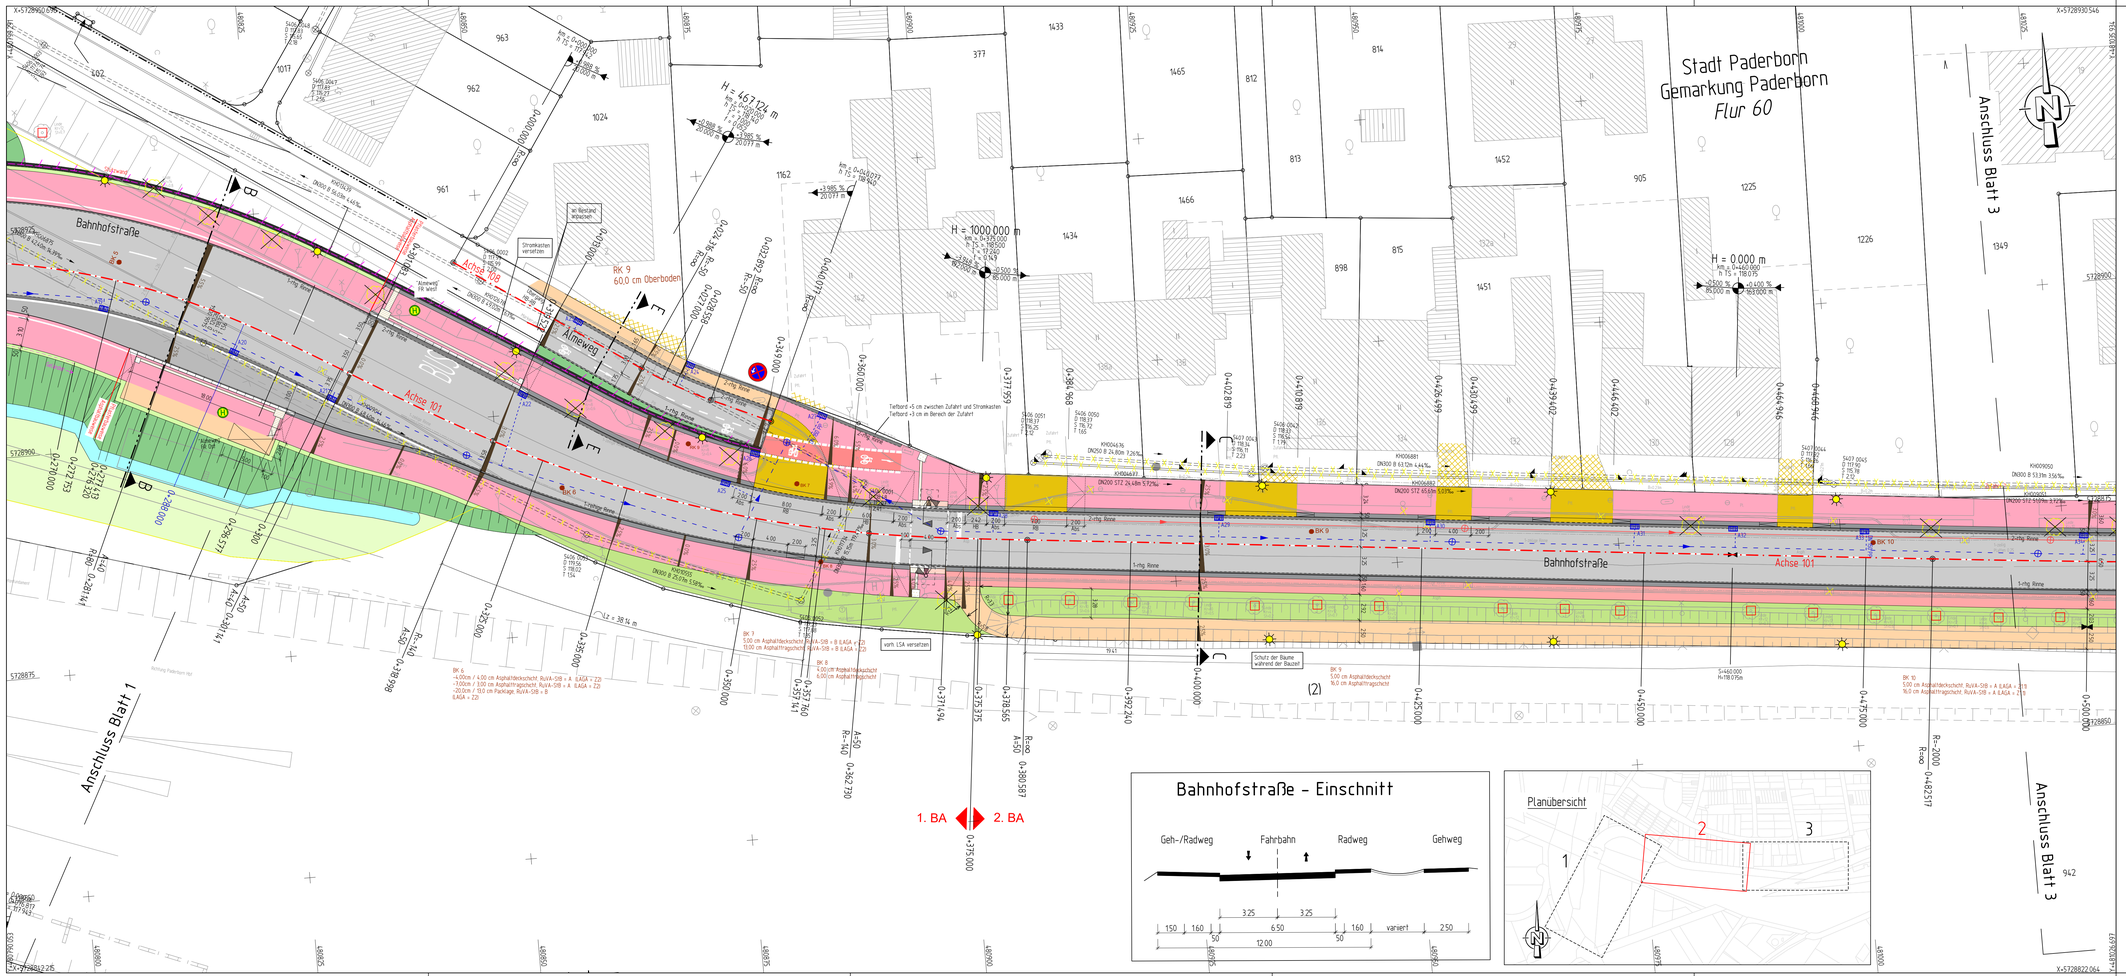

Zeichenerklärung

Planung

- Bankett
- Fahrbahn mit Achse und Fahrstreifenaufteilung
- Betonfahrbahn
- Radweg
- Gehweg
- kombinierter Geh-/Radweg
- Sicherheitsstreifen/ Fahrbahnteiler Zufahrt/ Zufahrt angleichen
- Grünstreifen
- Begrünungsfläche
- Mulde mit Fließrichtung
- Brücke mit Widerlager
- Querneigung
- Neigungsbruchpunkt
- Gradientenhochpunkt
- Gradiententiefpunkt
- Hochbord
- Absenkerker Hochbord
- gepl. LSA mit Fundament (nachrichtliche Darstellung)
- Damm-/ Einschnittsböschung
- Geländer
- Lärmschutzwand

Bestand

- Bestandstopografie
- vorh. Baum/ Baumfällung
- Baumschutz
- Rückbau

Verwaltung

- Gemeindegrenze
- Gemarkungsgrenze
- Flurgrenze
- Flurstücksgrenze

Versorgungseinrichtungen

- Wasserleitung (EWB)
- Telekommunikation (EWE)
- Stromleitung (WWN)
- Beleuchtung (WWN)
- Fernmeldeleitung (Telekom)

Entwässerung (nachrichtliche Darstellung)

- Regenwasserleitung mit Fließrichtung, Lange und Gefälle
- Schmutzwasserleitung mit Fließrichtung, Lange und Gefälle
- Prüfschacht RW / SW
- Ablauf mit Anschlussleitung, Nummernierung
- Pultform 300x500
- Rinnenform 500x500

Kanalisation (Bestand)

- vorh. RW-Kanal
- vorh. MW-Kanal
- vorh. SW-Kanal
- vorh. Stutzen

Blatt 1 | 2 | 3

Höhensystem: DE_DHHN92_NH
Lagesystem: UTM-ETRS89 (2002)

BOCKERMANN FRITZE IngenieurConsult GmbH
Dieselstr. 11 | 32130 Enger
T 05224.9737-0
F 05224.9737-90
bf@bockermann-fritze.de
www.bockermann-fritze.de

Bearb.	17.09.2021	AnK
Gez.	17.09.2021	AnK/TF
Gepr.	17.09.2021	AnK
Proj.-Nr.:		24405

Nr.	Art der Änderung	Datum	Zeichen

Ausführungsplanung

Stadt Paderborn
Am Hoppenhof 33
33104 Paderborn

Unterlage/ Blatt-Nr.: 5/2
Lageplan
Maßstab: 1:250

Erneuerung Bahnhofstraße

Verkehrsanlagen

für den Bauherren:
Stadt Paderborn
Am Hoppenhof 33, 33104 Paderborn
Paderborn, den 22.09.2021

bearbeitet:
Bockermann Fritze IngenieurConsult
Dieselstraße 11, 32130 Enger
Enger, den 17.09.2021