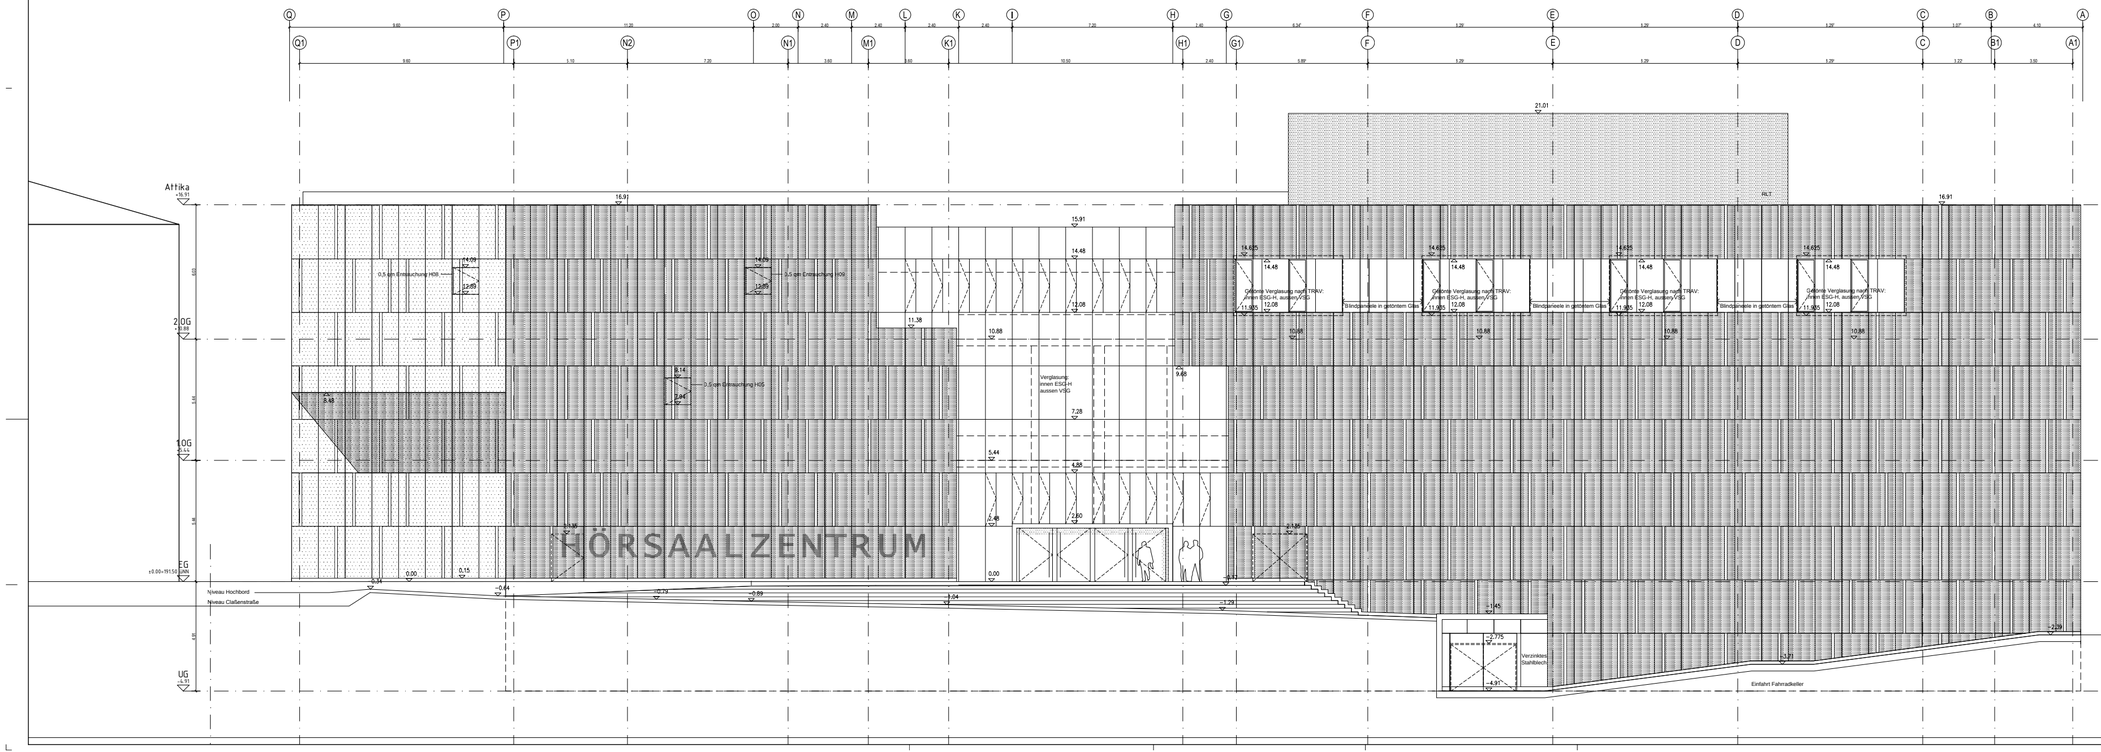

Hinweis für Ausführungsgeräte

Die Ausführungspläne sind vor Ausführung zu prüfen und soweit erforderlich zu messen. Differenzen sind vor der Ausführung mit der Bauüberwachung zu klären. Bedenken gegen die geplante Ausführung wie auch eventuelle Unstimmigkeiten in Plänen und sonstigen Ausführungsunterlagen sind mit der Bauüberwachung vor Ausführung zu klären. Die Pläne sind nicht maßstäblich. Es ist nur das zur Ausführung freigegebene Angaben der Sonderfachpläne zu beachten. Auch hier sind Unstimmigkeiten zwischen den Plänen mit der Bauleitung zu klären.
Die Pläne sind nur in Verbindungsplänen lesbar. Alle Maßangaben in m, cm.

ANGABEN DER FACHINGENIEURE UND DES STATIKERS SIND ZU BEACHTEN !

ZEICHENERLÄRUNG / LEGENDE

ABKÜRZUNGEN

RAUM DECKEN / BODENBELÄGE

Bau- und Liegenschaftsbereich NRW
Aachen
Vlieg van der Rhina Straße 10
D - 52074 Aachen
Postfach:
Telefon: +49 241 43610 - 100
Telefax: +49 241 43610 - 199
E-Mail: poststelle@bla.nrw.de
Internet: www.bla.nrw.de

10-12-2118-09-002
BIM Projektnummer
Wirtschaftseinheit / Liegenschaft:
WE 2118
Wirtschaftseinheitsbezeichnung
Hörsaalzentrum / Claßenstraße
Gebäude-NR. 8
Gebäudebezeichnung
Hörsaalzentrum Claßenstraße
Hauptnutzung
Hörsaalzentrum Claßenstraße, 52072 Aachen
Objektbezeichnung / Standort

Planlesezeichnungsbezeichnung
HZAC_FAR_S_01-_AN_OS_---_x
Fassadenansicht nach Osten

Maßstab: 1:100
Format: A0
Datum: 20.08.2021
Gezeichnet: MBA, DBA 08.20
Geprüft:
Freigabe: BIM_CAF_AN

Planart: Ausführungsplanung
LH 37/07Bau
Blatt: 1 von 1
Index: 0
Status: Freigegeben
Datum: 20.08.2021
Unterschrift:
Freigabe BIM_CAF_AN