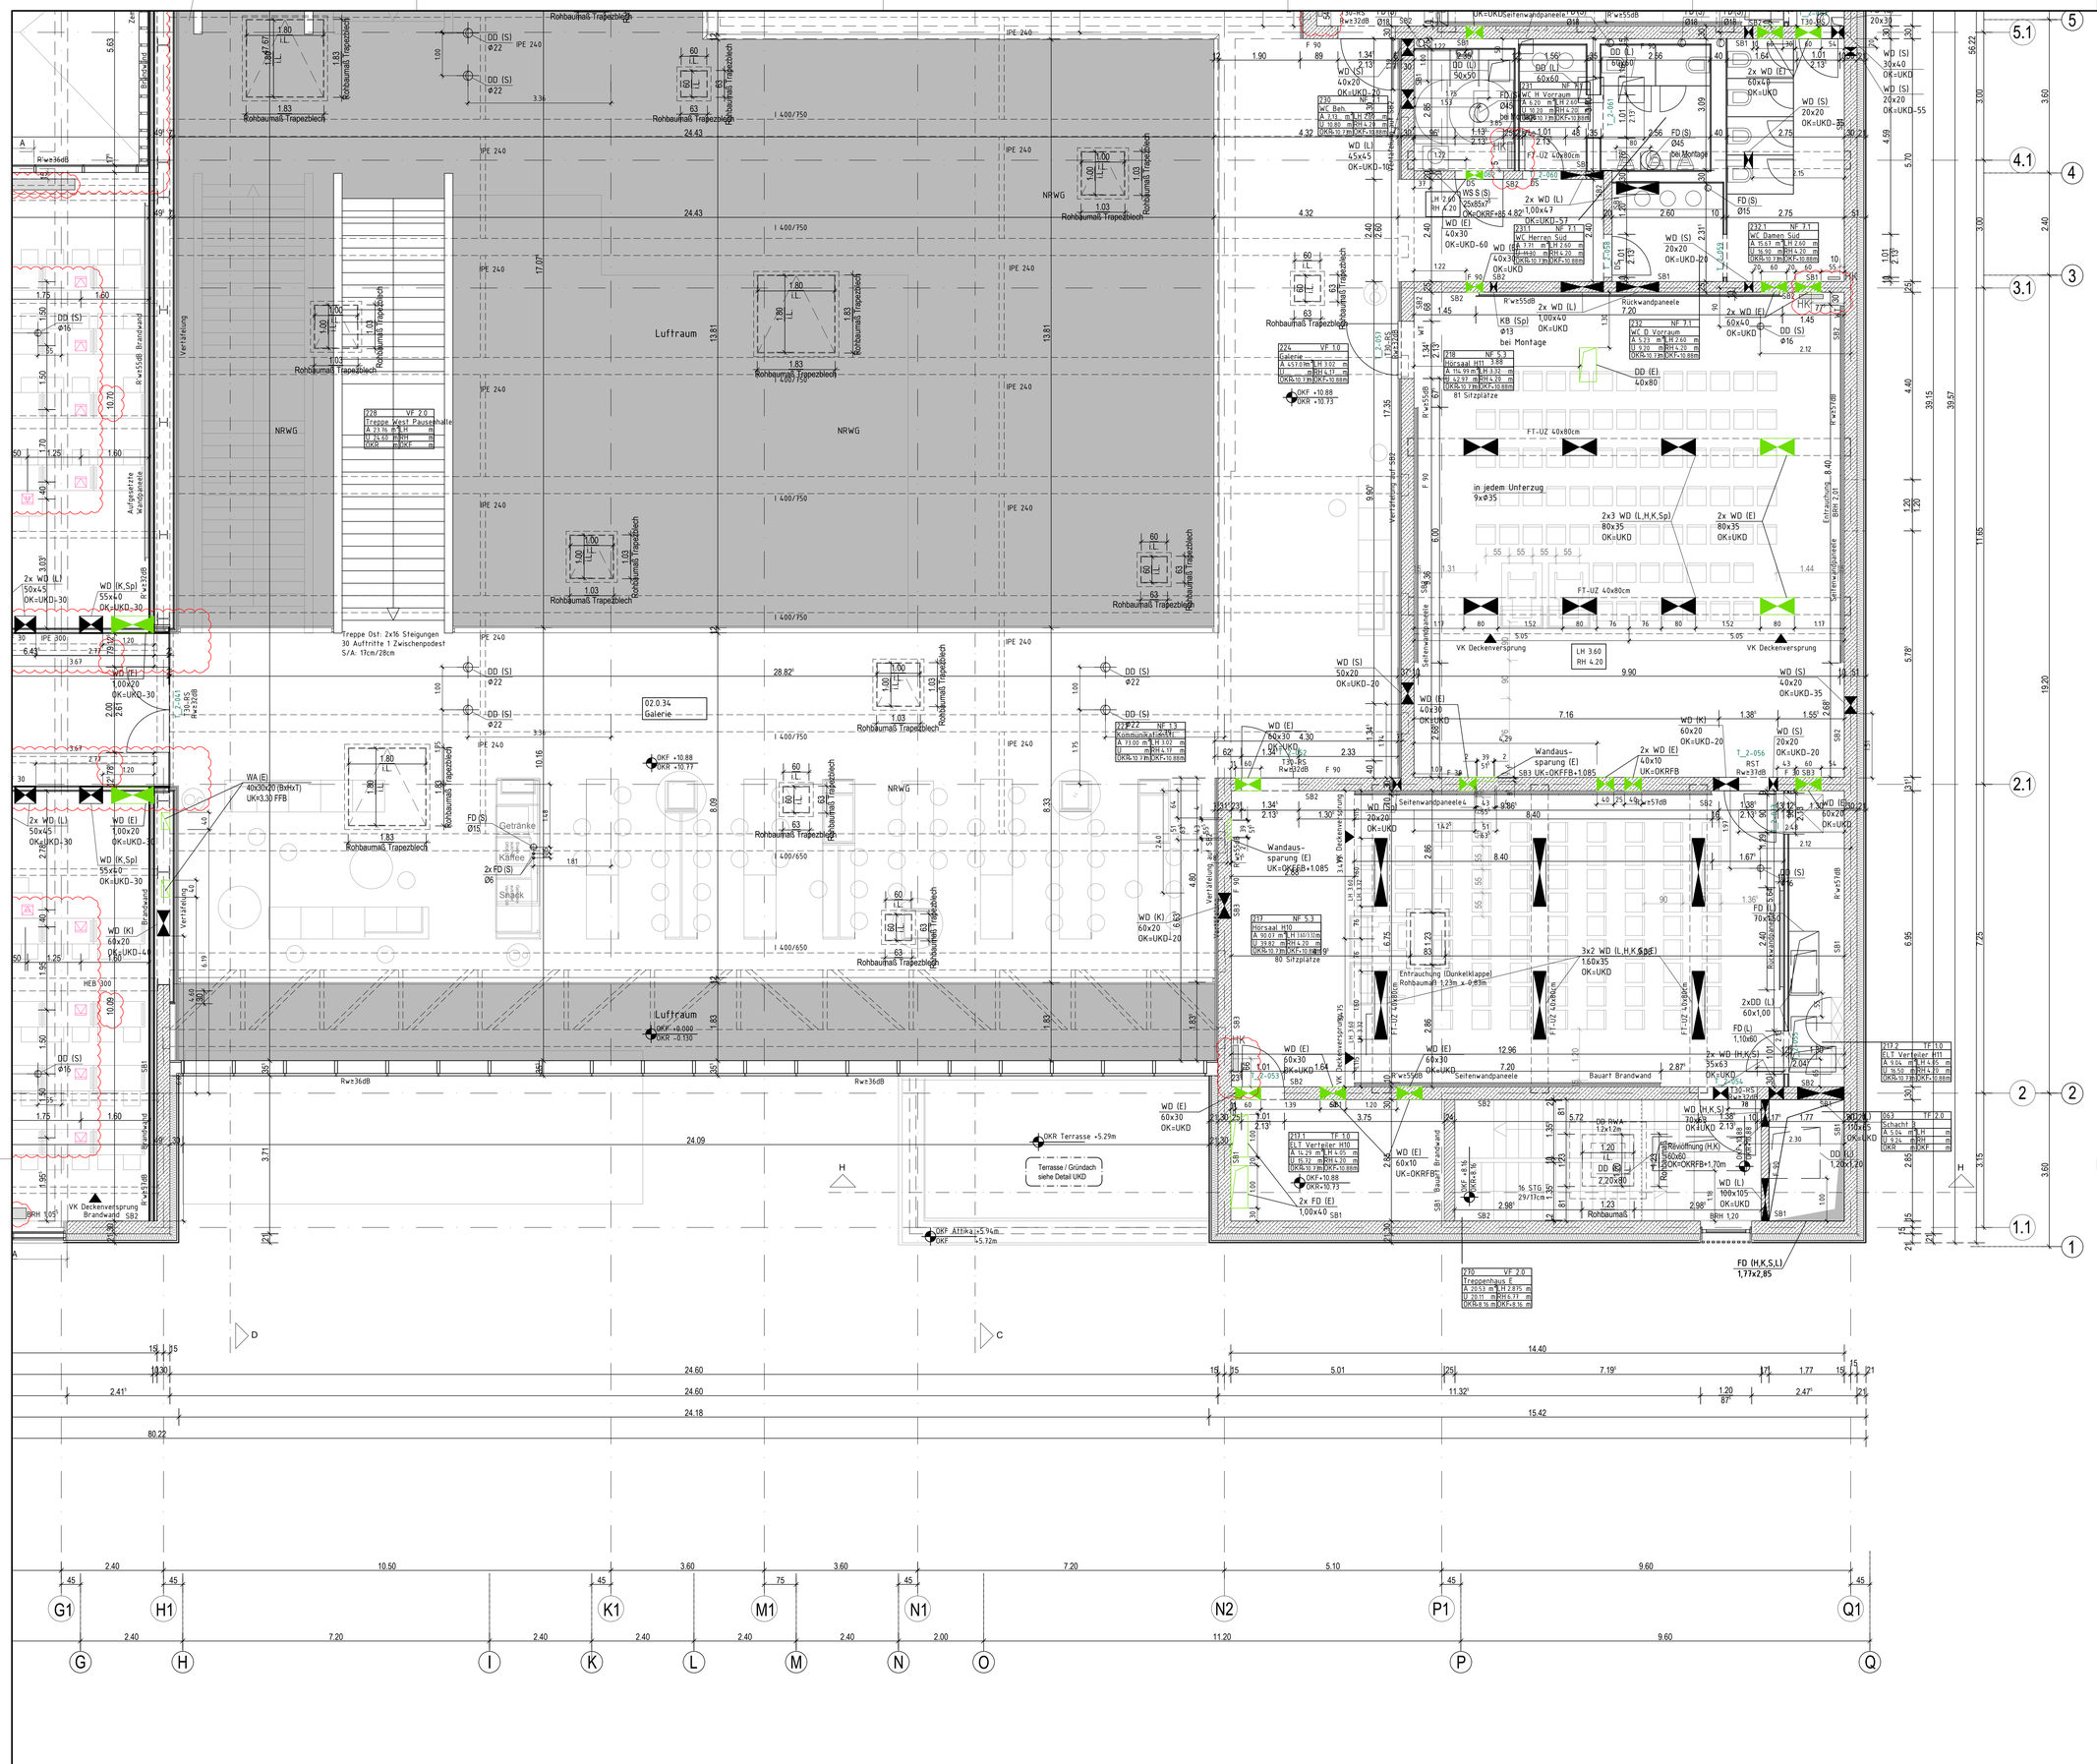

Hinweis für Ausführungspläne

Alle Maße sind vor der Ausführung zu prüfen und, soweit erforderlich zu messen. Differenzen sind vor der Ausführung mit der Bauüberwachung zu klären. Bedenken gegen die geplante Ausführung wie auch eventuelle Unstimmigkeiten in Plänen und sonstigen Ausführungsunterlagen sind mit der Bauüberwachung vor der Ausführung zu klären. Bei der Bauausführung sind die Planungen der Fachingenieure sowie die Angaben der Sonderfachleute zu beachten. Auch hier sind Unstimmigkeiten zwischen den Plänen mit der Bauleitung zu klären.
Bristungs- und Öffnungshöhen beziehen sich grundsätzlich auf OKF, wenn nicht anders angegeben.
Alle Maßangaben in m, cm.

ANGABEN DER FACHINGENIEURE UND DES STATIKERS SIND ZU BEACHTEN !

ZEICHENERKLÄRUNG / LEGENDE

STAHLBETON LT. STATIKSCHLÜPLAN
NICHTTRAGENDE WÄNDE / ALLEBAU
MAUERWERK
MAGERBETON UNBEWEHRT
PERIMETERDÄMMUNG
FERTIGTEIL LT. STATIKSCHLÜPLAN
KIES
ZEICHNUNGSÜBERSCHNEIDUNG
OKF Höhe
OKR Höhe
OK Höhe Gelände
OKF Höhe
OKR Höhe
ÄNDERUNGSWOLKE
Kennzeichnung einer Änderung (incl. Änderungsdatum)
KLÄRUNGSWOLKE
Kennzeichnung einer zu klärenden Situation

RAUMSTEMPEL
xx xx xxx — Raumnummer
xx — Raumbezeichnung
A m² — Fläche gem. DIN
U m — Umfang

BODENTANKS
ZUGDOESE BODENTANKS

DETAILVERWEIS
Detailtext
Plannummer

ABKÜRZUNGEN

AHD	ABHANGDECKE	OL	OBERLICHT	WH	WANDHYDRANT
AL	ABLUFT	R	ROH	WN	WANDNISCHE
BD	BODENDURCHBRUCH	RA	RAUCHABZUG	WS	WANDSCHLITZ
BA	BODENABLAUF	RB	ROHBODEN	ZL	ZULUFT
BRH	BRÜSTUNGSHÖHE (UOKF)	RBV	ROHBODENVERSPRUNG	ZP	ZWISCHENPODEST
BMZ	BRANDMELDEZENTRALE	RD	ROHDECKE		
BTB	BAUTEILBLATT	RDV	ROHDECKENVERSPRUNG		TÜREN
BW	BRANDWAND	RR	REGENROHR	S	STAHL
DD	DECKENDURCHBRUCH	RWA	RAUCH-WÄRME-ABZUG	CNS	EDELSTAHL
DS	DECKENSCHLITZ	STG	STEIGUNGEN	KF	KUNSTSTOFF
FB	FUSSBODEN	TS	TÜRSCHWELLE	G	GLAS
FK	FUNDAMENTKANTE	TST	TROCKENE STEIGLEITUNG	RR	ROHRRAHMENTÜR
HK	HEIZKÖRPER	UK	UNTERKANTE	REV	REVISIONSTÜR
IK	INNENKANTE	ÜZ	ÜBERZUG	DS	DICHTSCHLIESSEND
LL	IM LICHTEN	UZ	UNTERZUG	RS	RAUCHSCHUTZTÜR
LH	LICHTE RAUMHÖHE	ÜOKF	ÜBER OKF	T30	FEUERHEMMEND
MK	MEDIENKANAL	UNN	ÜBER NORMALNULL	T90	FEUERBESTÄNDIG
NA	NOTAUSGANG/NOTAUSSTIEG	UV	UNTERVERTEILUNGSKASTEN		
ZU	ZULUFT	VK	VORDERKANTE		
OK	OBERKANTE	VKR	VORDERKANTE ROH	(T)	FEUERLÖSCHER
OKF	OBERKANTE FERTIG (FUSSBODEN)	WD	WANDDURCHBRUCH	(F)	FEUERLÖSCHER EINBAU IN NISCHE
OKR	OBERKANTE ROH (FUSSBODEN)				

WAND-/ DECKEN-/ BODENBELÄGE

A	ANSTRICH	GK-R	GK-RASTERDECKE	PA	PANEEL
BE	BESCHICHTUNG	GL	GLAS	PU	PUTZ
BWS	BETONWERKSTEIN	H	HOLZ	SA	STAUBBINDENDER ANSTRICH
DB	DOPPELBODEN/HOHLBODEN	K	KÜHLDECKE	T	TEPPICH
F	FLIESEN	L	LINOLEUM	VE	VERBUNDESTRICH
FG	FUGENGLATTSTRICH	M	METALL	WDVS	WÄRMEDÄMMVERBUNDSYST.
GK	GK-DECKE	P	PARKETT		

1 2 3 4

N

29.09.2014	DS	Aktualisierung (siehe Wolken)	k	29
10.09.2014	DS	Aktualisierung (siehe Wolken)	k	28
09.09.2013	AI	Aktualisierung (siehe Wolken)	k	27
09.07.2013	AI	Verschiebung DD (Teil 1)	k	26
11.06.2013	AI	Änderungen siehe Revi-Wolken (Rohbaurelevant nur in Teil 2)	k	25
03.06.2013	AI	Änderungen siehe Revi-Wolken, Rohbaurelevant nur in Teil 2	k	24
29.04.2013	AI	1 Änderung in Teil 2, NÜ im Pausenhallendach verschoben	k	23
23.04.2013	AI	Änderung 5 Öffnungen im Rohbau (siehe Reviwolken)	k	22
06.03.2013	AI	1 Änderung in Teil 4, Entrauchungsöffnung verschoben	k	21
28.02.2013	AI	Änderung (je 1 in Teil 2 und Teil 4)	k	20
13.02.2013	AI	1 Änderung (in Teil 2, Achse G/7)	k	19
29.01.2013	AI	Aktualisierung (nur in Teil 4)	k	18
16.01.2013	AI	Aktualisierung	k	17
20.12.2012	AI	Aktualisierung + neue SUD	k	16
17.12.2012	AI	Aktualisierung + neue SUD	k	15
06.12.2012	AI	Aktualisierung + neue SUD	k	14
26.11.2012	AI	Aktualisierung + neue SUD	k	13
05.11.2012	AI	Aktualisierung + neue SUD	k	12
26.10.2012	AI	Aktualisierung + neue SUD	k	11
23.08.2012	AI	Aktualisierung + neue SUD	k	10
27.06.2012	AI	Aktualisierung + neue SUD	-	02
11.05.2012	AI	Aktualisierung	-	01
27.04.2012	AI	Aktualisierung	-	--
13.04.2012	AI	Aktualisierung	v	03
22.02.2012	AI	Aktualisierung	v	02
31.01.2012	AI	Aktualisierung	v	01
04.01.2012	AI	Aktualisierung	v	00
Datum	Bearbeiter(in)	Vermerk:	Status	Index

HZAC_FAR_5_01-_GR_02_---_x_29_k.dwg

Planverfasser (extern):
schmidt hammer lassen architects
Aabogade 34 / PO box 5117 / 8000 Aarhus C / Denmark / www.shl.dk / mb@shl.dk / P: +45 86 2210 00 / F: +45 86 18 45 13

Bauherr(in):
Bau- und Liegenschaftsbetrieb NRW Aachen

Nutzer / Mieter(in):
Rheinisch-Westfälische Technische Hochschule (RWTH) Aachen

BLB NRW
Bau- und Liegenschaftsbetrieb NRW Aachen
Mies-van-der-Rohe-Straße 10
D - 52074 Aachen
Telefon: +49 241 43510 - 100
Telefax: +49 241 43510 - 198
E-Mail: ac.poststelle@blb.nrw.de
Internet: www.blb.nrw.de

Projekt:
10-12-2118-09-002 — Hörsaalzentrum Claßenstraße
SAP-Projekt-Nummer / Projektbezeichnung
Wirtschaftseinheit / Liegenschaft:
WE 2118 — Hörsaalzentrum
Wirtschaftseinheitsnummer / Wirtschaftseinheits- / Liegenschaftsbezeichnung
Objekt/Bauwerk/Gebäude
Gebäude-NR. 9 — Claßenstraße, 52072 Aachen
Objekt-/Bauwerks-/Gebäudenr. / Objekt-/Bauwerks-/Gebäudebezeichnung

Planbezeichnung/Darstellung
Ebene 02

Bauteil / Trakt:	--
Geschoss / Anlage:	2.OG
Planinhalt:	Grundriss

Modell-Name: HZAC_FAR_5_01-_GR_02_---_x_29_k.dwg	Plottstiftabelle: NRW_SW-50.stb	Planart:	Ausführungsplanung
Layout-Name: A0_M50_02-4	Gezeichnet: 18.10.2011	Fachbereich:	(A) Hochbau
XRef: HZAC_FAR_5_01-_GR_02_---_x_... HZAC-FTA_5_01-_GR_02_SUD_M_x		Blatt-Nr.: 4 von 4	Maßstab: 1:50
		Blattgröße: 1189x841	
		Plotdatum: 29.Sep. 2014 10:09	Index: 29