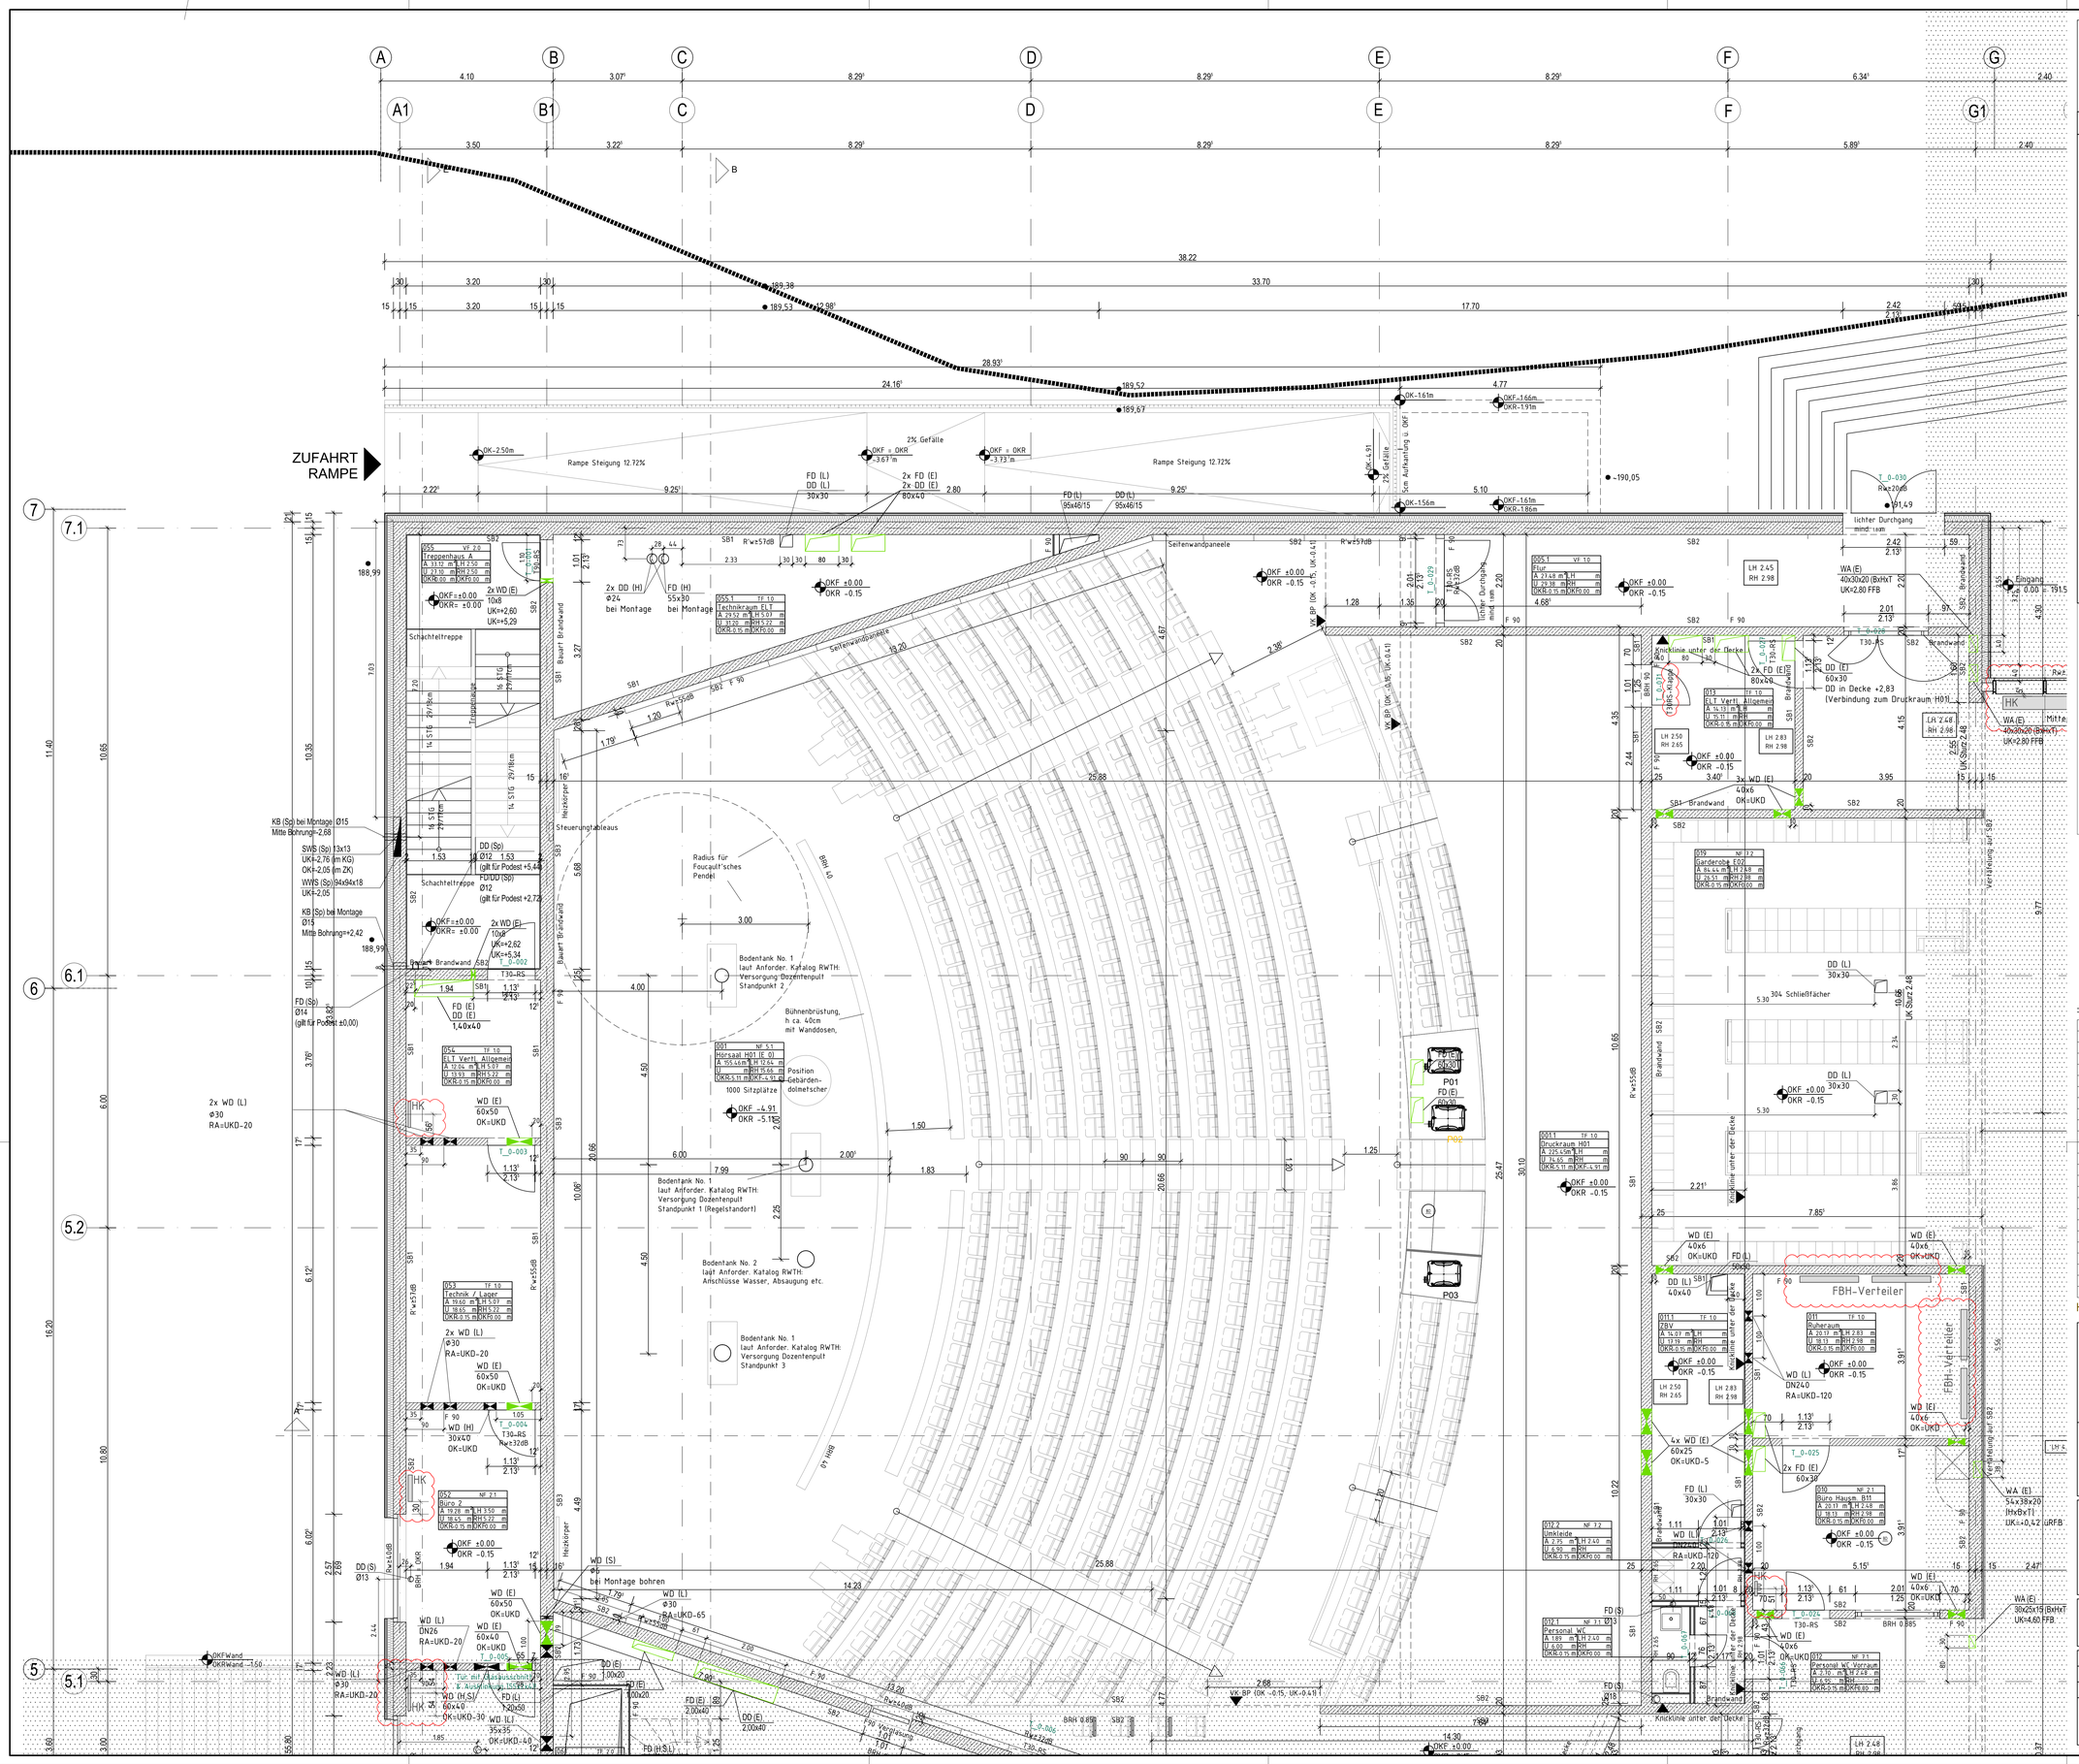

Hinweis für Ausführungspläne

Alle Maße sind vor der Ausführung zu prüfen und, soweit erforderlich zu messen. Differenzen sind vor der Ausführung mit der Bauüberwachung zu klären. Bedenken gegen die geplante Ausführung wie auch eventuelle Unstimmigkeiten in Plänen und sonstigen Ausführungsunterlagen sind mit der Bauüberwachung vor der Ausführung zu klären. Bei der Bauausführung sind die Planungen der Fachingenieure sowie die Angaben der Sonderfachleute zu beachten. Auch hier sind Unstimmigkeiten zwischen den Plänen mit der Bauleitung zu klären.
Brüstungs- und Öffungshöhen beziehen sich grundsätzlich auf OKF, wenn nicht anders angegeben.
Alle Maßangaben in m, cm.

ANGABEN DER FACHINGENIEURE UND DES STATIKERS SIND ZU BEACHTEN !

ZEICHENERKLÄRUNG / LEGENDE

STAHLBETON LT. STATIKSCHAUPLAN
MONTIERGENERE WÄNDE / AUSBAU
MAUERWERK
MAGERBETON UNBEW. BETON
PERIMETERDÄMMUNG
FERTIGTEIL LT. STATIKSCHAUPLAN
KIES
ZEICHNUNGSBERICHNIEDUNG

OKF Höhe
OKR Höhe
OK Höhe Gelände
OKF Höhe / OKR Höhe

ÄNDERUNGSWOLKE: Kennzeichnung einer Änderung (incl. Änderungsdatum)
KLÄRUNGSWOLKE: Kennzeichnung einer zu klärenden Situation

RAUMSTEMPEL

xx xx xxx	Raumnummer
xx	Raumbezeichnung
A m²	Fläche gem. DIN
U m	Umfang

DETAILVERWEIS: Detailbez. / Plannummer

ABKÜRZUNGEN

AHD	ABHANGDECKE	OL	OBERLICHT	WH	WANDHYDRANT
AL	ABLUFT	R	ROH	WN	WANDNISCHE
BD	BODENDURCHBRUCH	RA	RAUCHABZUG	WS	WANDSCHLITZ
BA	BODENABLAUF	RB	ROHBODEN	ZL	ZULUFT
BRH	BRÜSTUNGSHÖHE (±OKF)	RBV	ROHBODENVERSPRUNG	ZP	ZWISCHENPODEST
BMZ	BRANDMELDEZENTRALE	RD	ROHDECKE		
BTB	BAUTEILBLATT	RDV	ROHDECKENVERSPRUNG		
BW	BRANDWAND	RR	REGENROHR	TÜREN	
DD	DECKENDURCHBRUCH	RWA	RAUCH-WÄRME-ABZUG	S	STAHL
DS	DECKENSCHLITZ	STG	STEIGUNGEN	CNS	EDELSTAHL
FB	FUSSBODEN	TS	TÜRSCHWELLE	KF	KUNSTSTOFF
FK	FUNDAMENTKANTE	TST	TROCKENE STEIGLEITUNG	G	GLAS
HK	HEIZKÖRPER	UK	UNTERKANTE	RR	ROHRRAHMENTÜR
IK	INNEMANTE	ÜZ	ÜBERZUG	REV	REVISIONSTÜR
LL	IM LICHTEN	UZ	UNTERZUG	DS	DICHTSCHLIESSEND
LH	LICHTE RAUMHÖHE	±OKF	ÜBER OKF	RS	RAUCHSCHUTZTÜR
MK	MEDIENKANAL	±NN	ÜBER NORMALNULL	T30	FEUERHEMMEND
NA	NOTAUSGANGNOTAUSSTIEG	LV	UNTERVERTEILUNGSKASTEN	T90	FEUERBESTÄNDIG
ZU	ZULUFT	VK	VORDERKANTE		
OK	OBERKANTE	VKR	VORDERKANTE ROH		
OKF	OBERKANTE FERTIG (FUSSBODEN)	WD	WANDDURCHBRUCH	(F)	FEUERLÖSCHER
OKR	OBERKANTE ROH (FUSSBODEN)			(F)	FEUERLÖSCHER EINBAU IN NISCHE

WAND- / DECKEN- / BODENBELÄGE

A	ANSTRICH	GK-R	GK-RASTERDECKE	PA	PANEEL
BE	BESCHICHTUNG	GL	GLAS	PU	PUTZ
BWS	BETONWERKSTEIN	H	HOLZ	SA	STALLBINDENDER ANSTRICH
DB	DOPPELBODENHOHLBODEN	K	KÜHLDECKE	T	TEPPICH
F	FLIESEN	L	LINOLEUM	VE	VERBUNDESTRICH
FG	FUGENGLÄTTSTRICH	M	METALL	WDVS	WÄRMEDÄMMVERBUNDSYST.
GK	GK-DECKE	P	PARKETT		

N

±0.00m = NHN + 191.50m

Datum	Bearbeiter(in)	Vermerk:	Status	Index
30.09.2014	DS	Aktualisierung : Heizkörper + Brandschutzklappe in T30RS-K	k	19
09.09.2013	AI	Aktualisierung	k	18
17.12.2012	AI	Aktualisierung (Änderungen SUD)	k	17
06.12.2012	AI	Aktualisierung (Änderungen SUD)	k	16
19.11.2012	AI	Aktualisierung	k	15
15.10.2012	AI	Aktualisierung	k	14
15.10.2012	AI	Aktualisierung	k	13
18.09.2012	AI	Aktualisierung	k	12
12.09.2012	AI	Aktualisierung	k	11
23.08.2012	AI	Aktualisierung (siehe Wolken) + neue SUD	k	10
27.06.2012	AI	Aktualisierung (siehe Wolken) + neue SUD	-	04
25.05.2012	AI	Aktualisierung (siehe Wolken)	-	03
11.05.2012	AI	Aktualisierung (siehe Wolken)	-	02
27.04.2012	AI	Aktualisierung (siehe Wolken)	-	01
24.04.2012	MS	Aktualisierung (siehe Wolken)	-	---
13.03.2012	AI	Aktualisierung (siehe Wolken)	v	04
31.01.2012	AI	Aktualisierung (siehe Wolken)	v	03
18.01.2012	AI	SUD aktualisiert	v	02
17.01.2012	AI	Aktualisierung (siehe Wolken) + SUD Neu	v	01
04.01.2012	AI	Aktualisierung	v	00
02.12.2011	AI	Aktualisierung	o	01

HZAC_FAR_5_01-_GR_EG_---_x_19_k.dwg

Planverfasser (extern):
schmidt hammer lassen architects
Aabyovej/verden 37 / PO box 5117 / 8000 Aarhus C / Denmark / www.shl.dk / info@shl.dk / P: +45 86 2019 00 / F: +45 86 18 45 13

Bauherr(in):
Bau- und Liegenschaftsbetrieb NRW Aachen

Nutzer / Mieter(in):
Rheinisch-Westfälische Technische Hochschule (RWTH) Aachen

BLB NRW
Bau- und Liegenschaftsbetrieb NRW Aachen
Mies-van-der-Rohe-Straße 10
D - 52074 Aachen
Telefon: +49 241 43510 - 100
Telefax: +49 241 43510 - 198
E-Mail: ac.poststelle@blb.nrw.de
Internet: www.blb.nrw.de

Projekt:
10-12-2118-09-002 — Hörsaalzentrum Claßenstraße
SAP-/Projekt-Nummer — Projektbezeichnung
Wirtschaftseinheit / Liegenschaft:
WE 2118
Wirtschaftseinheitsnummer — Wirtschaftseinheits- / Liegenschaftsbezeichnung
Objekt/Bauwerk/Gebäude
Gebäude-NR. 9 — Hörsaalzentrum Claßenstraße, 52072 Aachen
Objekt-/Bauwerks-/Gebäudenr. — Objekt-/Bauwerks-/Gebäudebezeichnung

Planbezeichnung/Darstellung
Ebene 0

Bauteil / Trakt: --
Geschoss / Anlage: EG
Planinhalt: Grundriss

Modell-Name: HZAC_FAR_5_01-_GR_EG_---_x_19_k.dwg	Plotstiftdatei: NRW_SW-50.stb	Planart: Ausführungsplanung	
Layout-Name: A0_MSO_EG-1	Gezeichnet: 18.10.2011	Fachbereich: (A) Hochbau	
XRef: HZAC_FAR_5_01-_GR_EG_---_x_19_k; HZAC-FTA_5_01-_GR_EG_SUD_k_o		Blatt-Nr.: 1 von 4	Maßstab: 1:50
		Blattgröße: 1189x841	
		Plotdatum: 30.Sep. 2014 9:49	Index: 19