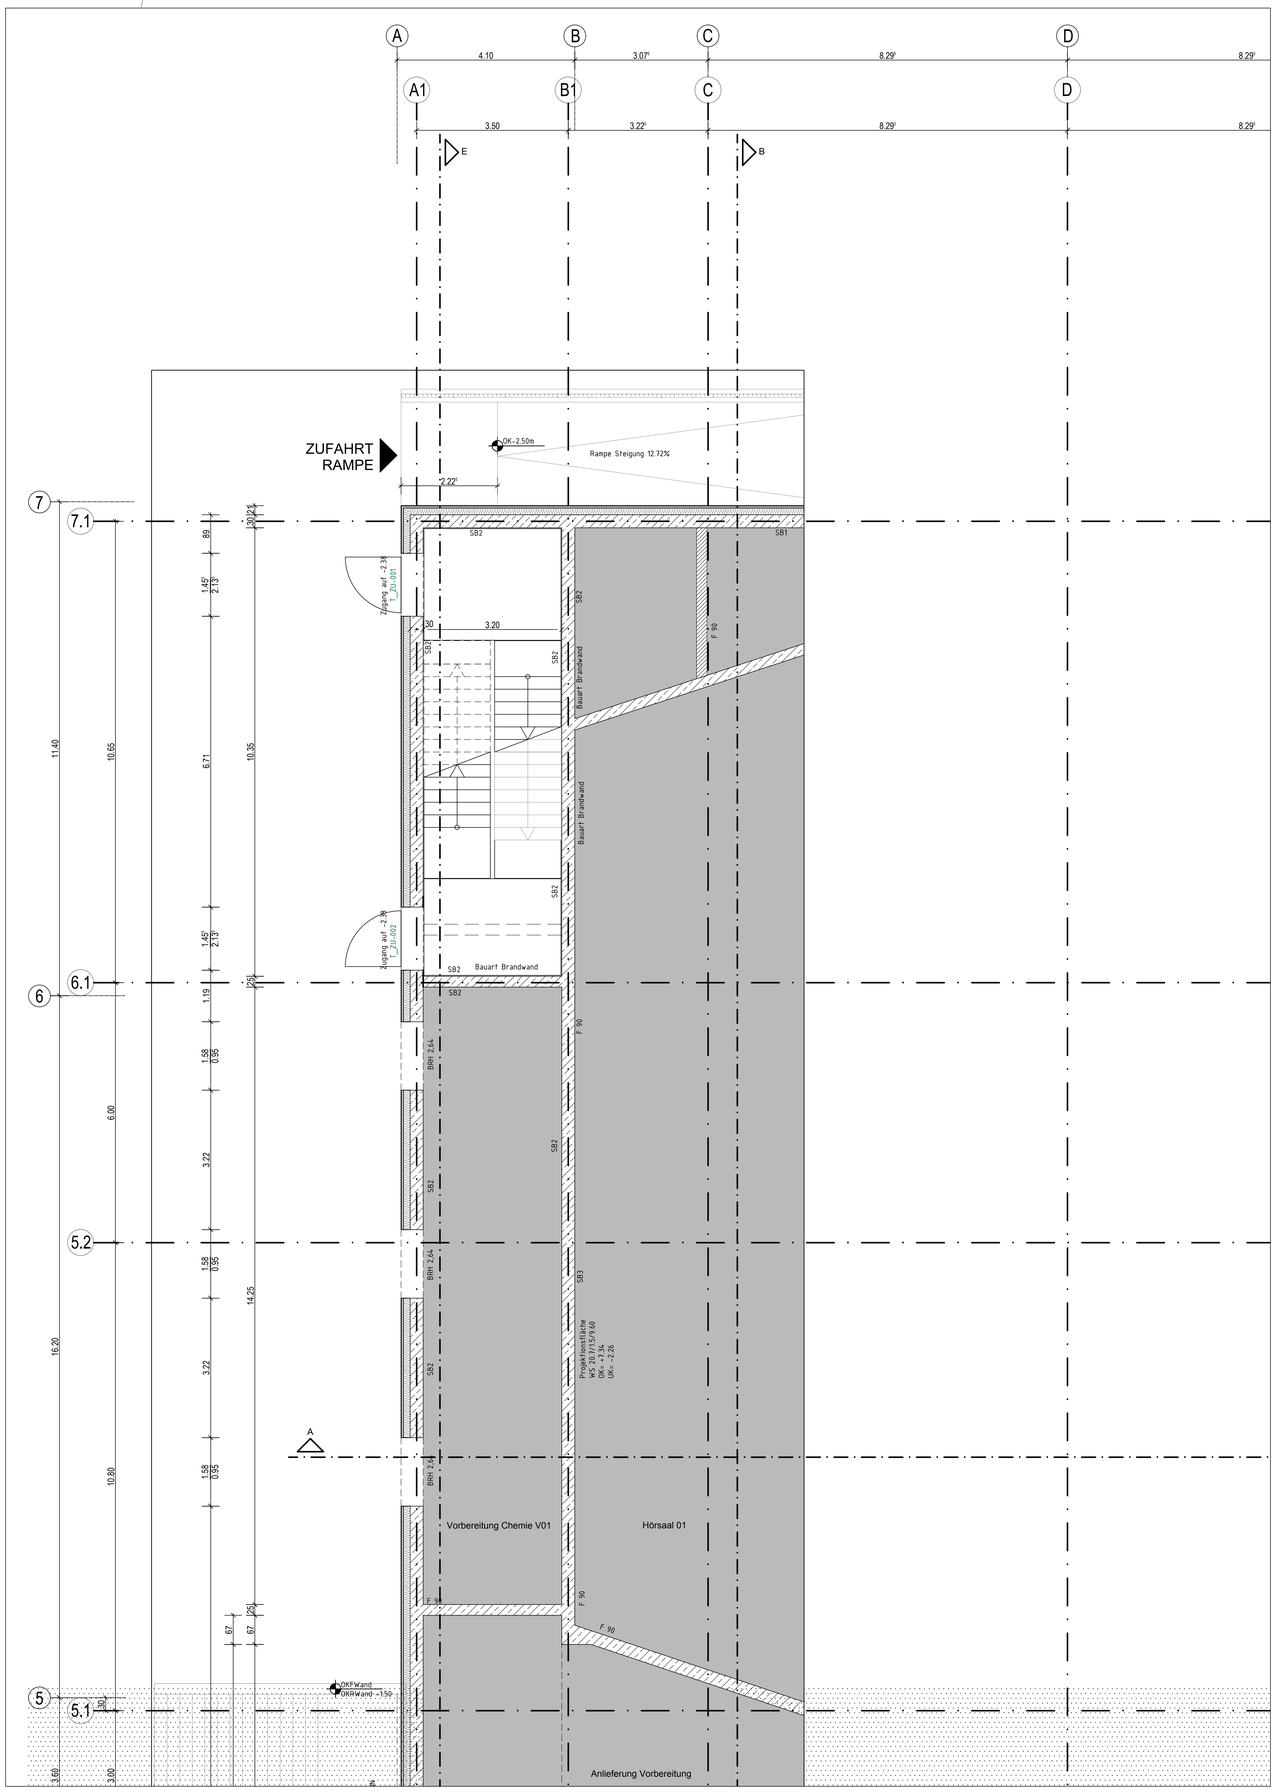

Hinweis für Ausführungspläne

Alle Maße sind vor der Ausführung zu prüfen und, soweit erforderlich zu messen. Differenzen sind vor der Ausführung mit der Bauüberwachung zu klären. Bedenken gegen die geplante Ausführung wie auch eventuelle Unstimmigkeiten in Plänen und sonstigen Ausführungsunterlagen sind mit der Bauüberwachung vor der Ausführung zu klären. Bei der Bauausführung sind die Planungen der Fachingenieure sowie die Angaben der Sonderfachleute zu beachten. Auch hier sind Unstimmigkeiten zwischen den Plänen mit der Bauleitung zu klären.

Brüstungs- und Öffnungshöhen beziehen sich grundsätzlich auf OKF, wenn nicht anders angegeben.

Alle Maßangaben in m, cm.

ANGABEN DER FACHINGENIEURE UND DES STATIKERS SIND ZU BEACHTEN !

ZEICHENERKLÄRUNG / LEGENDE

STAHLBETON LT. STATIKSCHALPLAN
NICHTTRAGENDE WÄNDE / AUSBAU
MAUERWERK
MAGERBETON UNBEW. BETON
PERIMETERDÄMMUNG
FERTIGTEIL LT. STATIKSCHALPLAN
KIES
ZEICHNUNGSÜBERSCHNEIDUNG

OKF Höhe
OKR Höhe
OK Höhe Gelände
OKF Höhe
OKR Höhe

ÄNDERUNGSWOLKE
Kennzeichnung einer Änderung (incl. Änderungsdatum)

KLÄRUNGSWOLKE
Kennzeichnung einer zu klärenden Situation

RAUMSTEMPEL

	Raumnummer
	Raumbezeichnung
A m²	Fläche gem. DIN
U m	Umfang

DETAILVERWEIS

Detailbez.
Plannummer

N

±0.00m = NHN + 191.50m

Datum	Bearbeiter(in)	Vermerk:	Status	Index:
09.09.2013	AI	Aktualisierung	k	12
12.09.2012	AI	Aktualisierung in Teil 2 (nicht in Teil 1)	k	11
23.08.2012	AI	Aktualisierung	k	10
11.05.2012	AI	Aktualisierung; Erweiterung des Planes	-	--
13.04.2012	AI	Aktualisierung	v	02

HZAC_FAR_5_01-_GR_ZK_---_x_12_k.dwg

Planverfasser (extern):

schmidt hammer lassen architects/
Aabyesvej 37 / PO box 5117 / 8000 Aarhus C / Denmark / www.shl.dk / info@shl.dk / P: +45 86 2219 00 / F: +45 86 18 45 13

Bauherr(in):
Bau- und Liegenschaftsbetrieb NRW Aachen

Nutzer / Mieter(in):
Rheinisch-Westfälische Technische Hochschule (RWTH) Aachen

BLB NRW
Bau- und Liegenschaftsbetrieb NRW
Aachen

Mies-van-der-Rohe-Straße 10
D - 52074 Aachen
Telefon: +49 241 43510 - 100
Telefax: +49 241 43510 - 198
E-Mail: ac.poststelle@blb.nrw.de
Internet: www.blb.nrw.de

Projekt:

10-12-2118-09-002 (SAP-Projekt-Nummer)	Hörsaalzentrum Claßenstraße (Projektbezeichnung)
Wirtschaftseinheit / Liegenschaft: WE 2118 (Wirtschaftseinheitsnummer)	(Wirtschaftseinheits- / Liegenschaftsbezeichnung)
Objekt/Bauwerk/Gebäude: Gebäude-NR. 9 (Objekt-/Bauwerks-/Gebäude-Nr.)	Hörsaalzentrum Claßenstraße, 52072 Aachen (Objekt-/Bauwerks-/Gebäudebezeichnung)

Planbezeichnung/Darstellung: Zwischenebene UG

Bauteil / Trakt:	--
Geschoss / Anlage:	ZK
Planinhalt:	Grundriss

Modell-Name: HZAC_FAR_5_01-_GR_ZK_---_x_12_k.dwg	Plottstiftabelle: NFW_SW-50.stb	Planart:	Ausführungsplanung
Layout-Name: A0_M50_ZK- 1vorn2	Gezeichnet: 03.08.2011	Fachbereich:	(A) Hochbau
XREF: HZAC_FAR_5_01-_GR_ZK_---_x_--- HZAC-FTA_5_01-_GR_ZT_SUD_SE_o		Blatt-Nr.: 1 von 2	Maßstab: 1:50
		Blattgröße: 1189x841	
		Plottdatum: 09.Sep. 2013 12:08	Index: 12