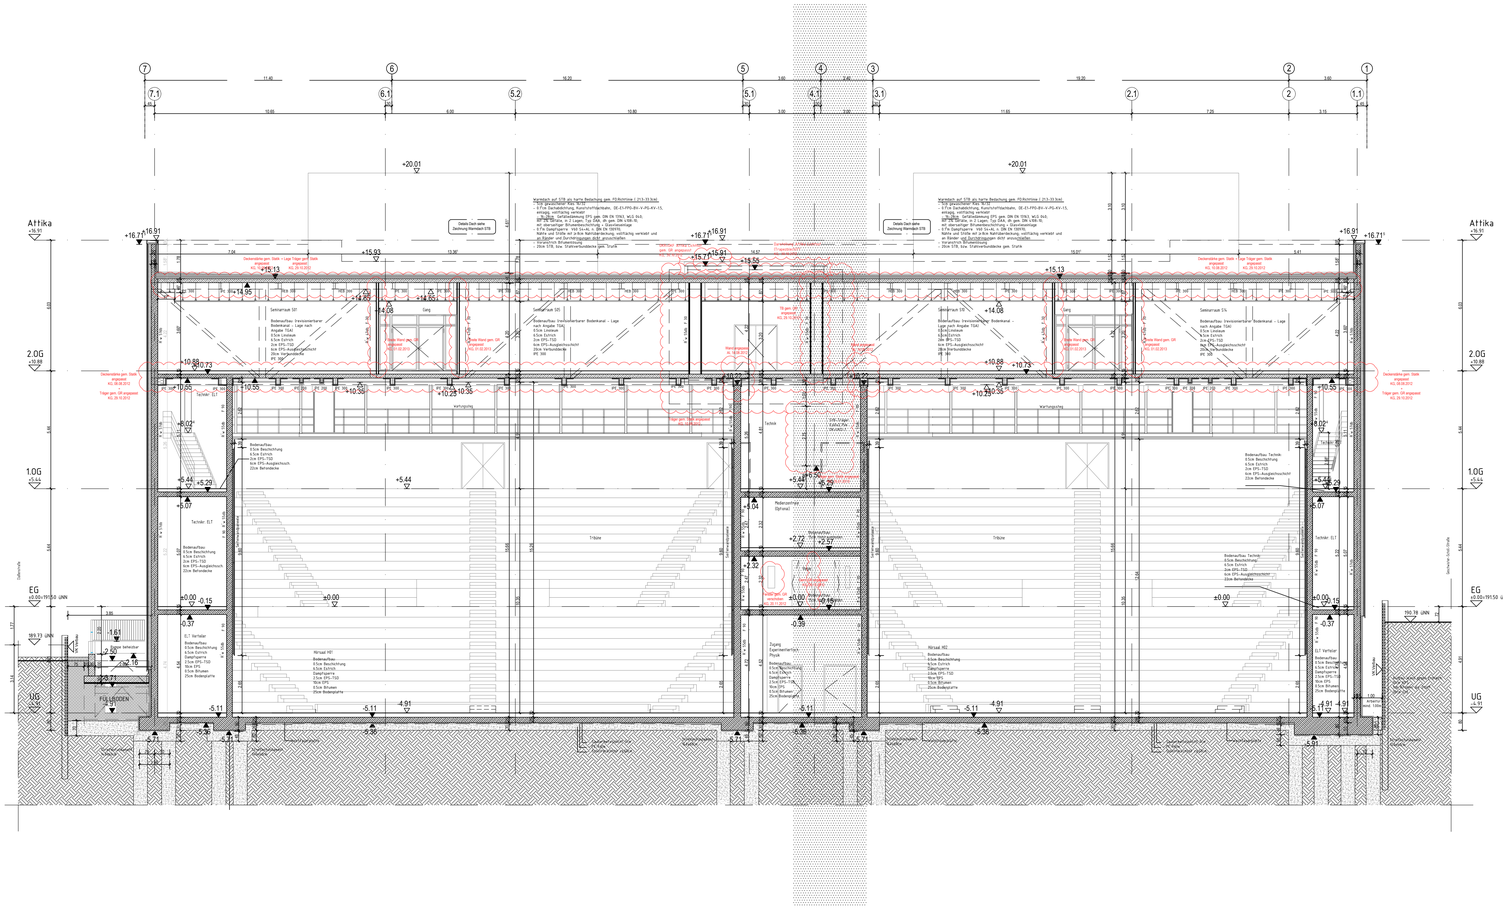
Attika
+16.91
+15.93
+15.13
+14.95
+14.08
+10.88
+10.73
+10.55
+10.25
+10.35
+5.44
+5.29
+5.07
+0.04
+2.72
+2.57
+2.32
±0.00
-0.15
-0.37
-0.39
-4.91
-5.11
-5.39
-5.71
2.0G
+10.88
1.0G
+5.44
EG
±0.00 / 191.50 üNN
UG
-4.91
100.37 üNN
100.78 üNN
Deckenkante gem. Statik
Träger gem. GF eingepasst
Sekturraum S/I
Sekturraum S/II
Sekturraum S/A
Sekturraum S/A
Sarg
Tribüne
Hörsaal HC
Technik
Podeste
Podestanhebung
(Sprinkler)
Podestabsenkung
(Sprinkler)
Zugang
Experimentierfläche
Physik
Bodenaufbau
Technik
Bodenaufbau
Bodenaufbau
Bodenaufbau