



Anlage 2

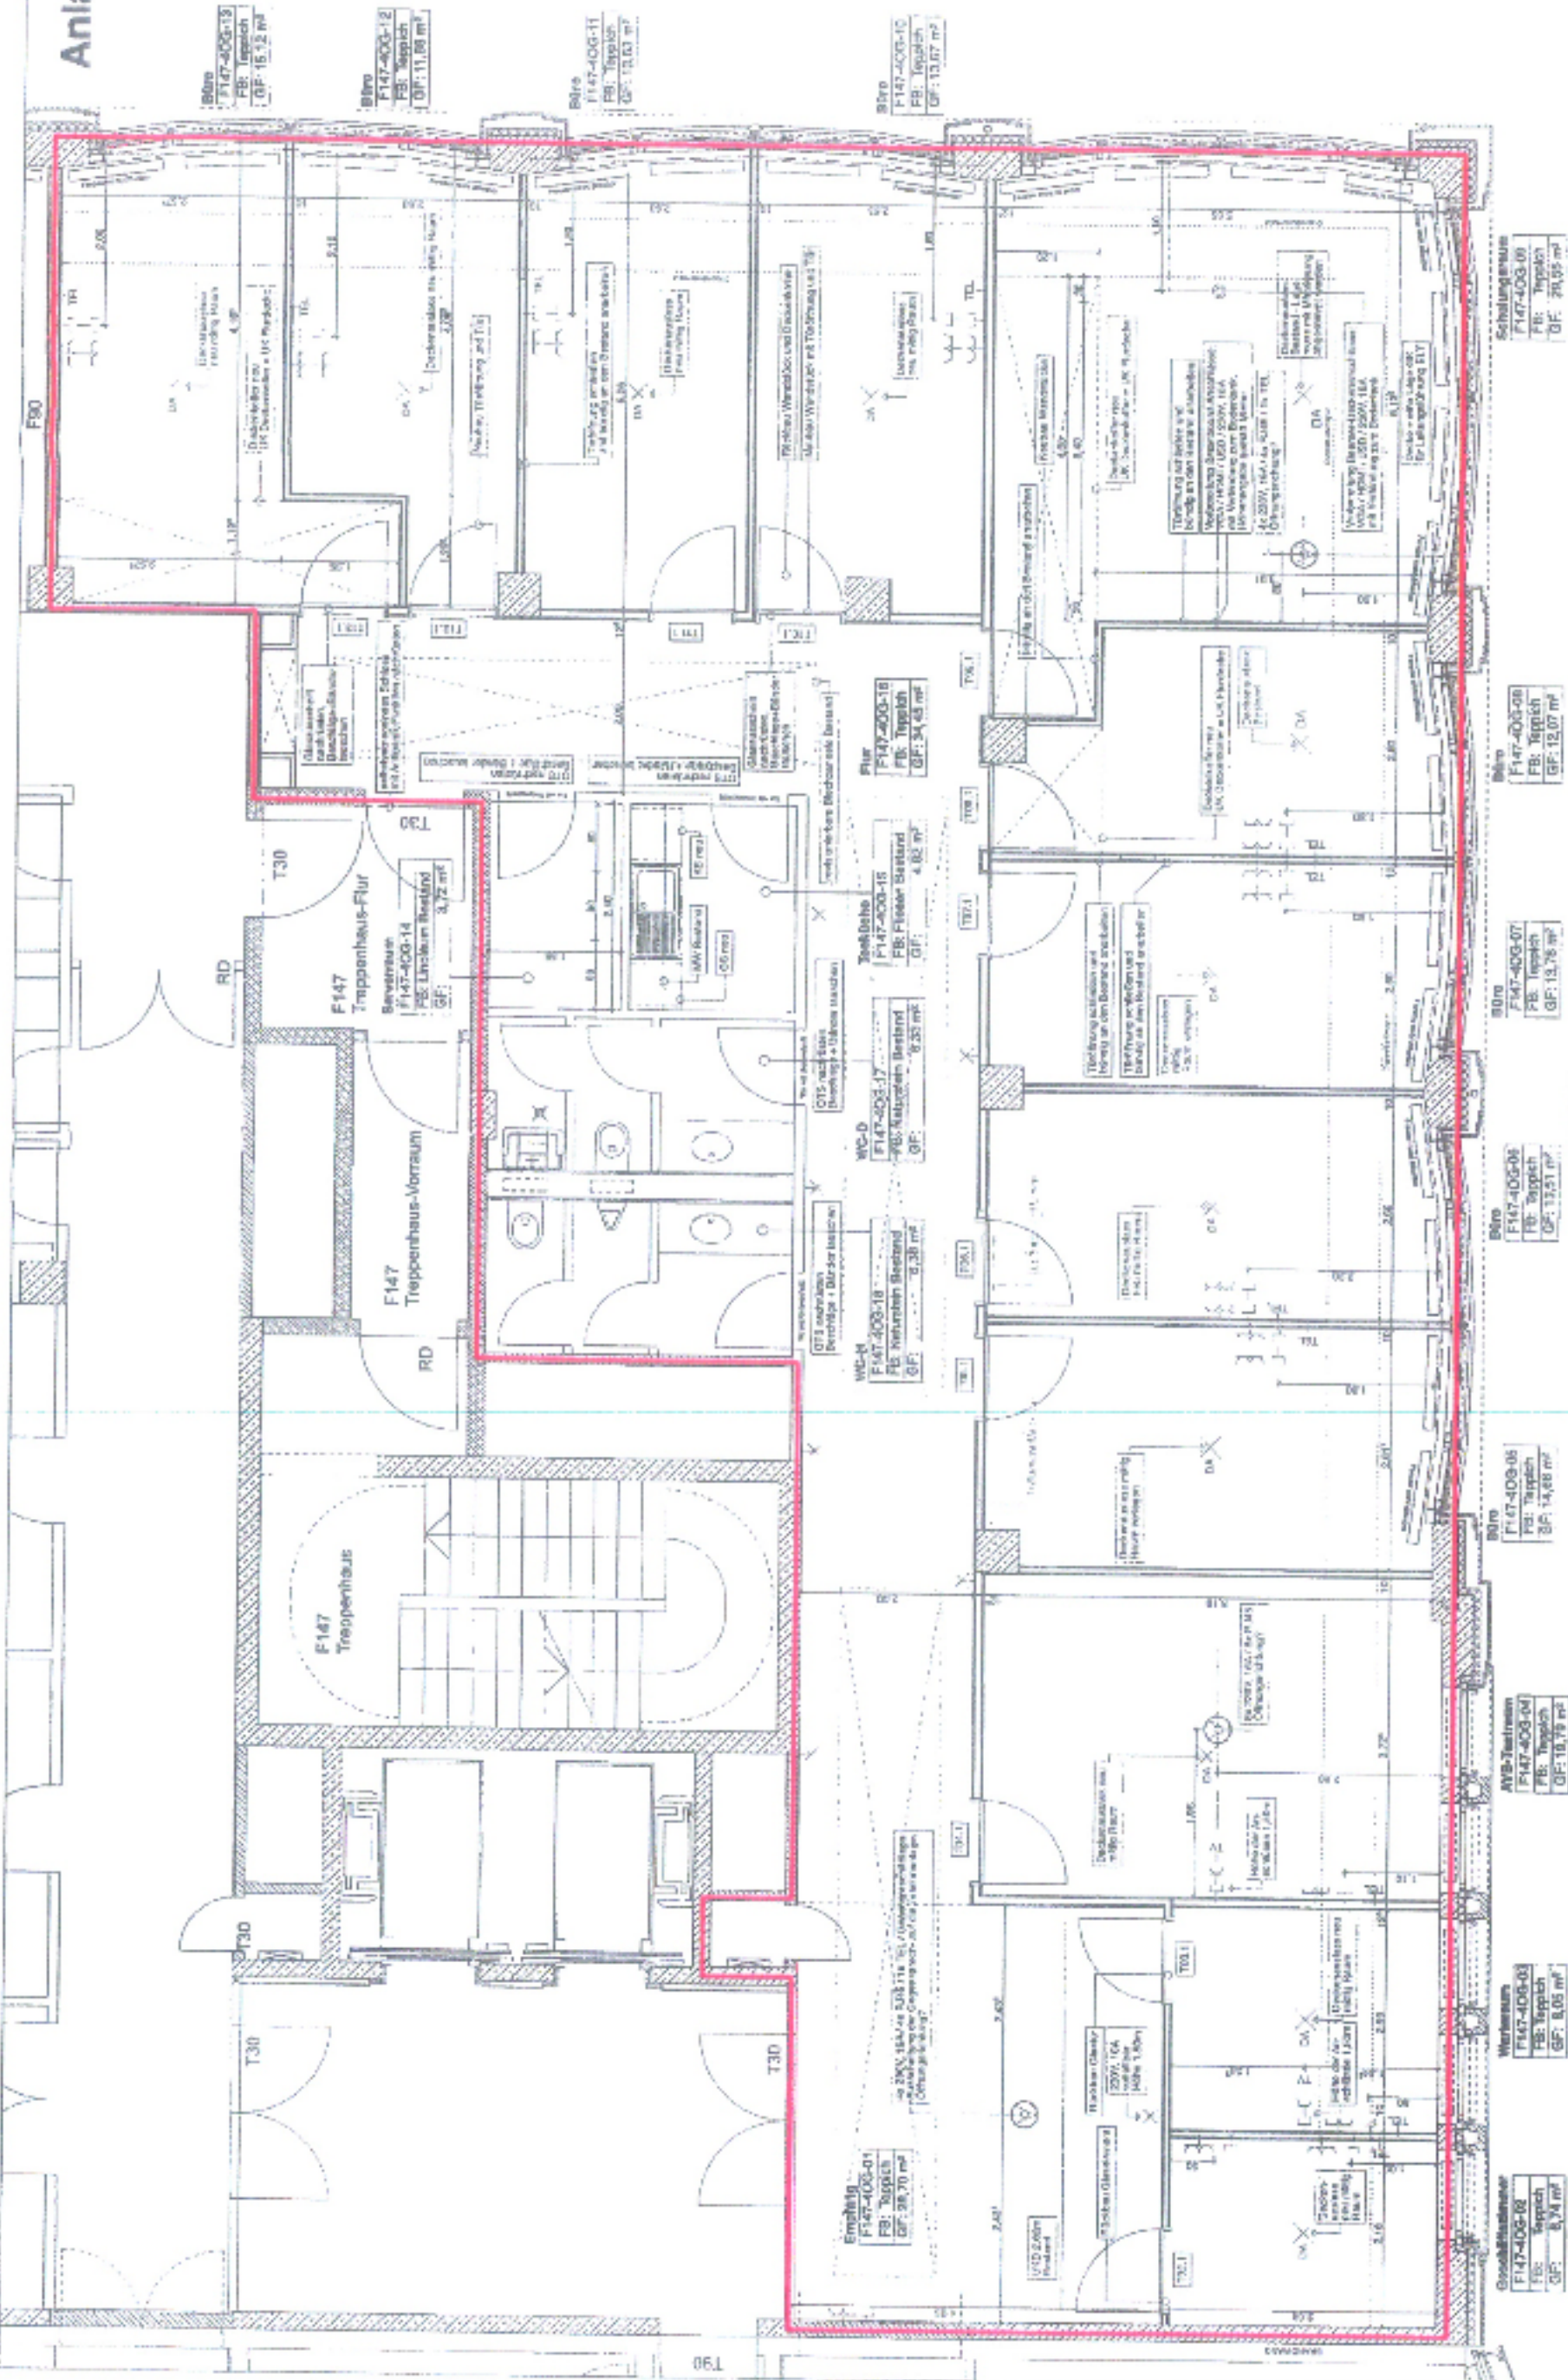

Alle Maße vor Ausführung prüfen! Unstimmigkeiten sind den Planern und der Bauleitung rechtzeitig vor Ausführungsbeginn mitzuteilen!

Anlage 2		Grundriß 4.OG	
Bauherr	4. Obergeschoss Friedrichstraße 147 10117 Berlin	Bauherr	DEKA Immobilien GmbH Taubenstraße 01 80328 Frankfurt a. M.
Bauvorbereit		Innenarchitekt	Koch Architektur Beiziger Straße 23, 10823 Berlin Tel. (030) 787 15 030 - 0 Fax. (030) 787 15 030 - 09 mail@kb-eln.de
Planinhalt		Plannummer	F147 AAR GR 40 100
Index		Maßstab	Blattgröße
		gezeichnet	Datum
		M 1:75	A3
		fg	09.04.2014

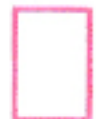

Kennzeichnung Mietfläche