Nederhoffstraße / Dorstelmannstraße

Gem.: Dortmund
Flur : 10, 11
R.k. : ^{2}0009 1, ^{2}0009 3

66/4-1 Dortmund, den 28.10.85
Für die Maßnahme liegt kein Bebauungsplan vor.
Unterschrift

Regelquerschnitt
M 1 : 20

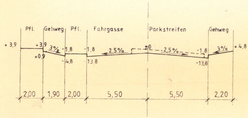

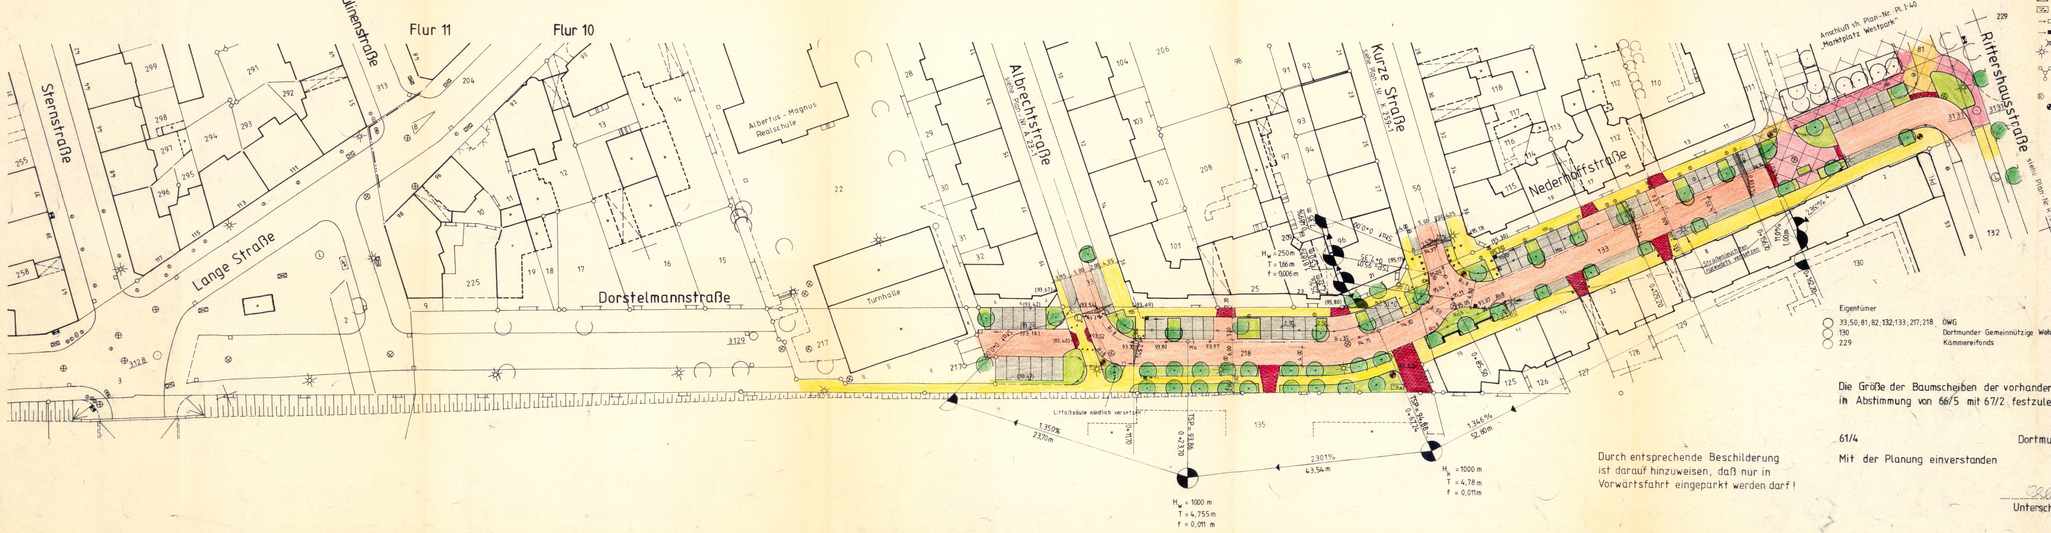

Legende:

(70,59)	vorh. Höhe		Skatttisch
70,45	gepl. Höhe		
71,12	gepl. Höhe OK Bord		Normaluhr
	gepl. Baum		Polygonpunkt
			Kfz - Einfahrt
	vorh. Baum		Hauseingang
	Flußrinne		Schaukelhahn
	vorh. Situation entfällt		Sitzbank
	Unterflurhydrant	T	Telefonzelle
	Wasser - oder Gasschieber		aufgepflasterter Bereich
	Kanaldeckel		
	Kabel -, Schalt - oder Briefkasten		
	Kabelschacht (Post, VEW)		Sperrpfosten
	Trafokasten		herausnehmbarer Sperrpfosten
	vorh. Straßenablauf		Sperrpfosten-Abkettung
	gepl. Straßenablauf		vorh. Stützmauer
	vorh. Straßenablauf entfällt		gepl. Stützmauer
	vorh. Straßenleuchte	Bs	Baumscheibe
	gepl. Straßenleuchte	Pfl.	Pflanzbeet
	gepl. Leuchtef. m. Platzbereich	Pfk	Pflanzkübel
	Litfaßsäule	Bo	gepl. Bord
	Rufsäule	Ma	Markierung
	Papierkorb		Blocksteine

Gehört zum Schreiben vom ....6.8.FEB.1986....

Höhenbolzen:

Lange Straße 84 Turnhalle Bolzen Südseite ostl.	99,409 m üNN	(82)
Nederhoffstraße 16 Bolzen Straßens. westl.	97,532 m üNN	(82)
Nederhoffstraße 2 Bolzen Nordseite östl.	97,654 m üNN	(82)

Nr.	Art der Änderung	Datum	bearb.	gez.
3	Pfl. verkleinert, Sperrpfosten ergänzt	08.02.86		Romberg
2	Pflanzbeet ergänzt, Flurstück 130	24.02.87		Dk
1	Sperrpfosten, Blocksteine, Straßenleuchten, Papierkörbe ergänzt	30.04.86		

Eigentümer
33,50,81,82,132,133,277,218 DWG
130 Dortmunder Gemeinnützige Wohnungsgesellschaft m.b.H.
229 Kämmererfonds

Die Größe der Baumscheiben der vorhandenen Bäume ist in Abstimmung von 66/5 mit 67/2 festzulegen!

Durch entsprechende Beschilderung ist darauf hinzuweisen, daß nur in Vorwärtsfahrt eingeparkt werden darf!

61/4 Dortmund, den 27.11.85
Mit der Planung einverstanden
Unterschrift

Stadt Dortmund-Tiefbauamt

Maßnahme: Nederhoffstraße / Dorstelmannstraße – Wohnumfeldverbesserung – (WUV)

Planbezeichnung: Lageplan

Plan-Nr.	Blatt-Nr.	Datum
N 13-1		18.12.1985
Lageplan M. 1 : 500/20	Längen M. 1 : —	Höhen M. 1 : —
Abteilungsleiter:	Geprüft:	Bearbeitet/Gezeichnet: Braun Heid