


Legende:

- Markierung vorhanden
- Markierung neu
-  Verkehrszeichen neu

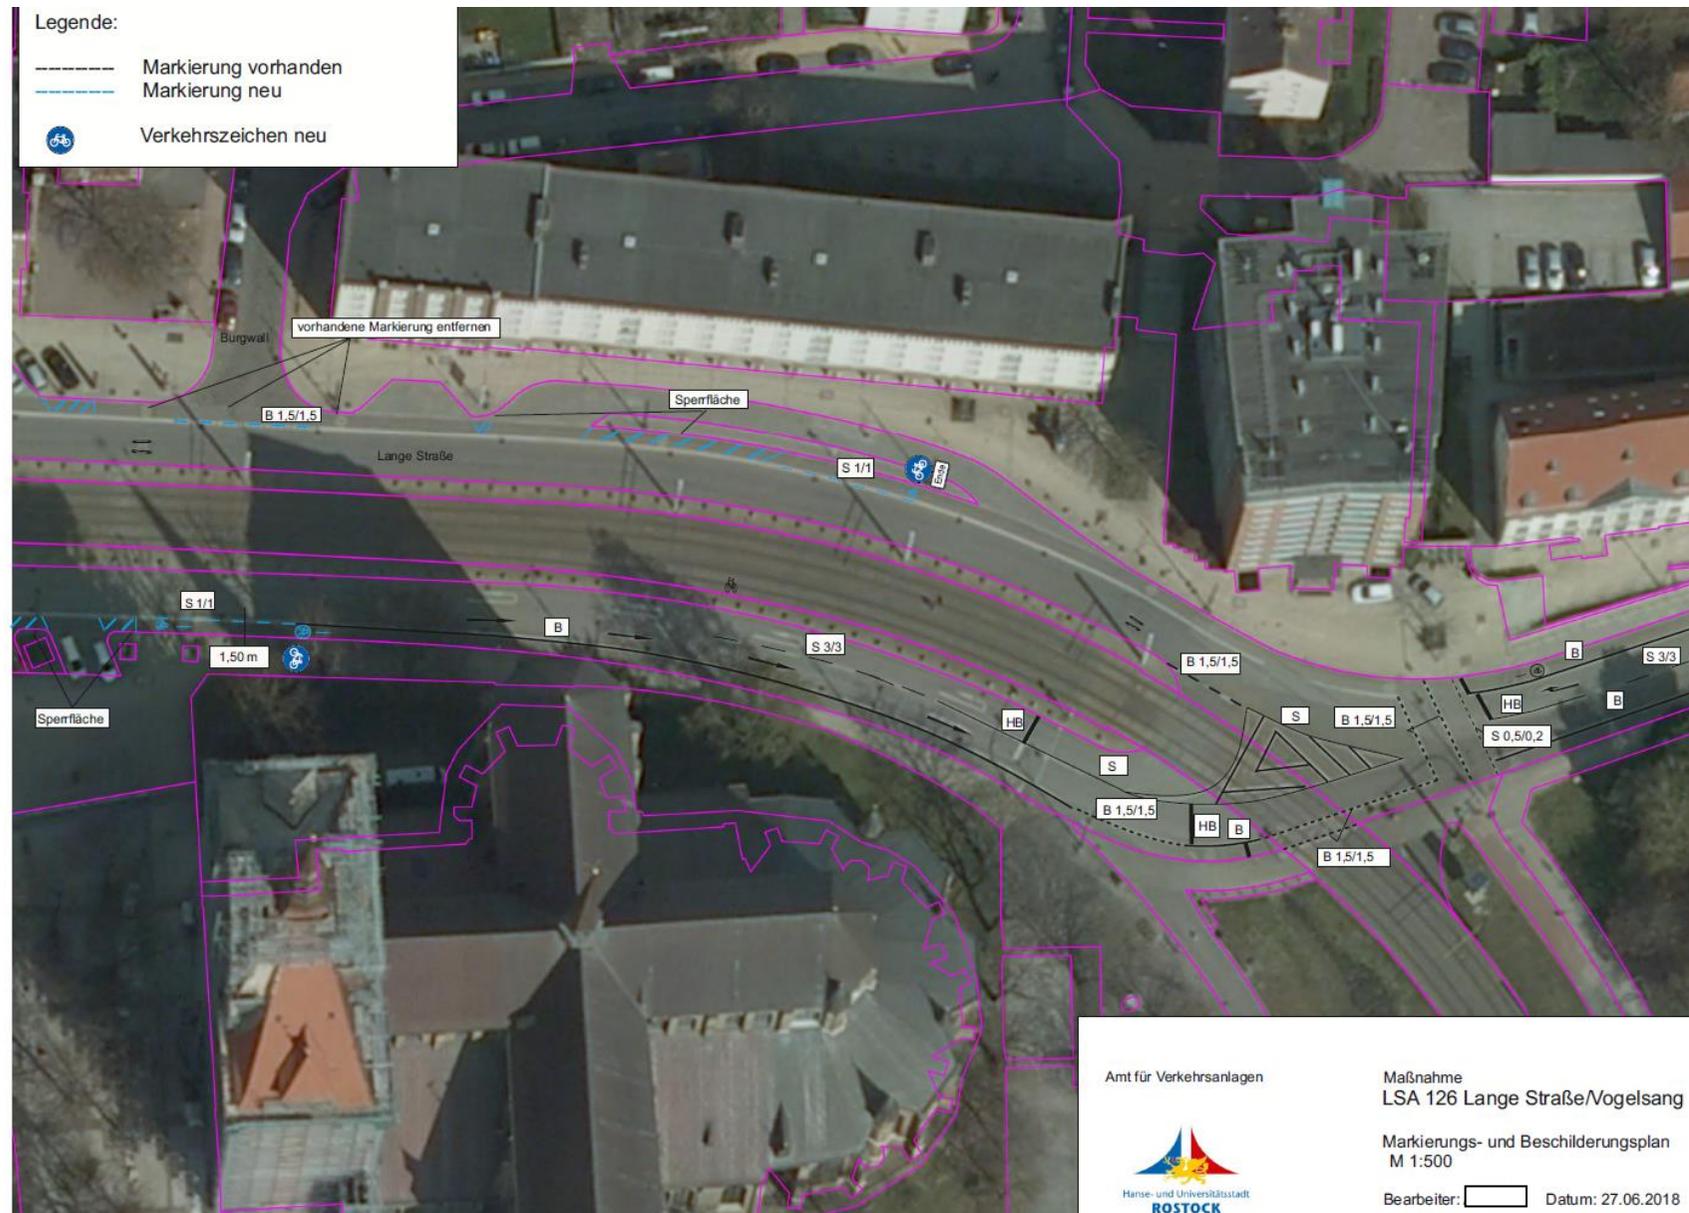

Amt für Verkehrsanlagen



Maßnahme  
LSA 126 Lange Straße/Vogelsang

Markierungs- und Beschilderungsplan  
M 1:500

Bearbeiter:  Datum: 27.06.2018