
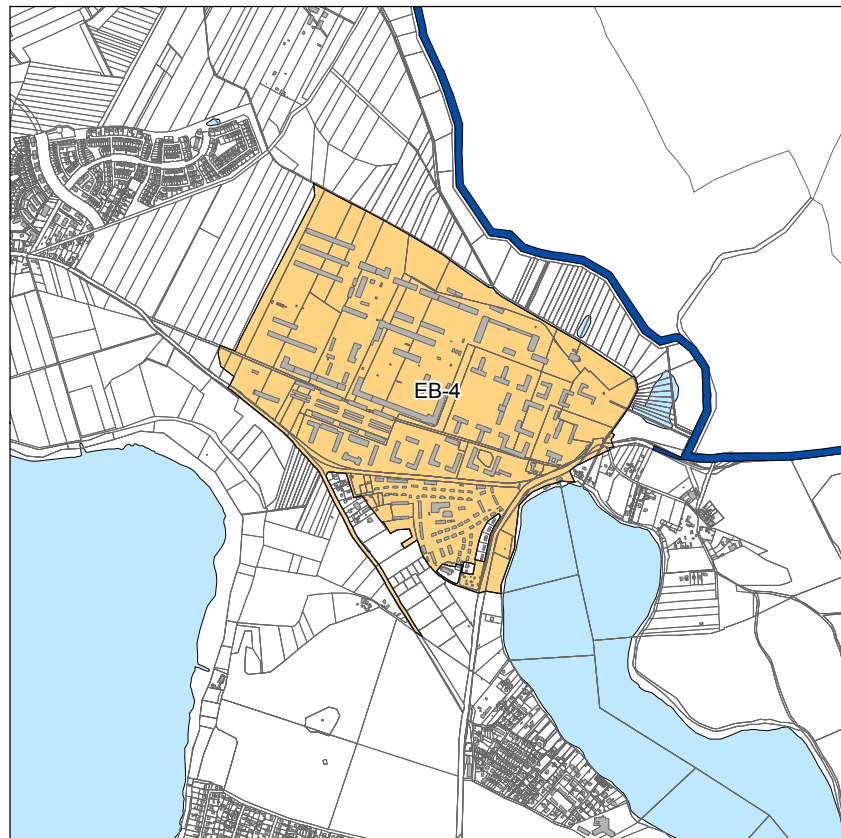


Übersichtskarte der Sanierungsgebiete, Entwicklungsbereiche, Anpassungsgebiete und Gebiete der Sozialen Stadt

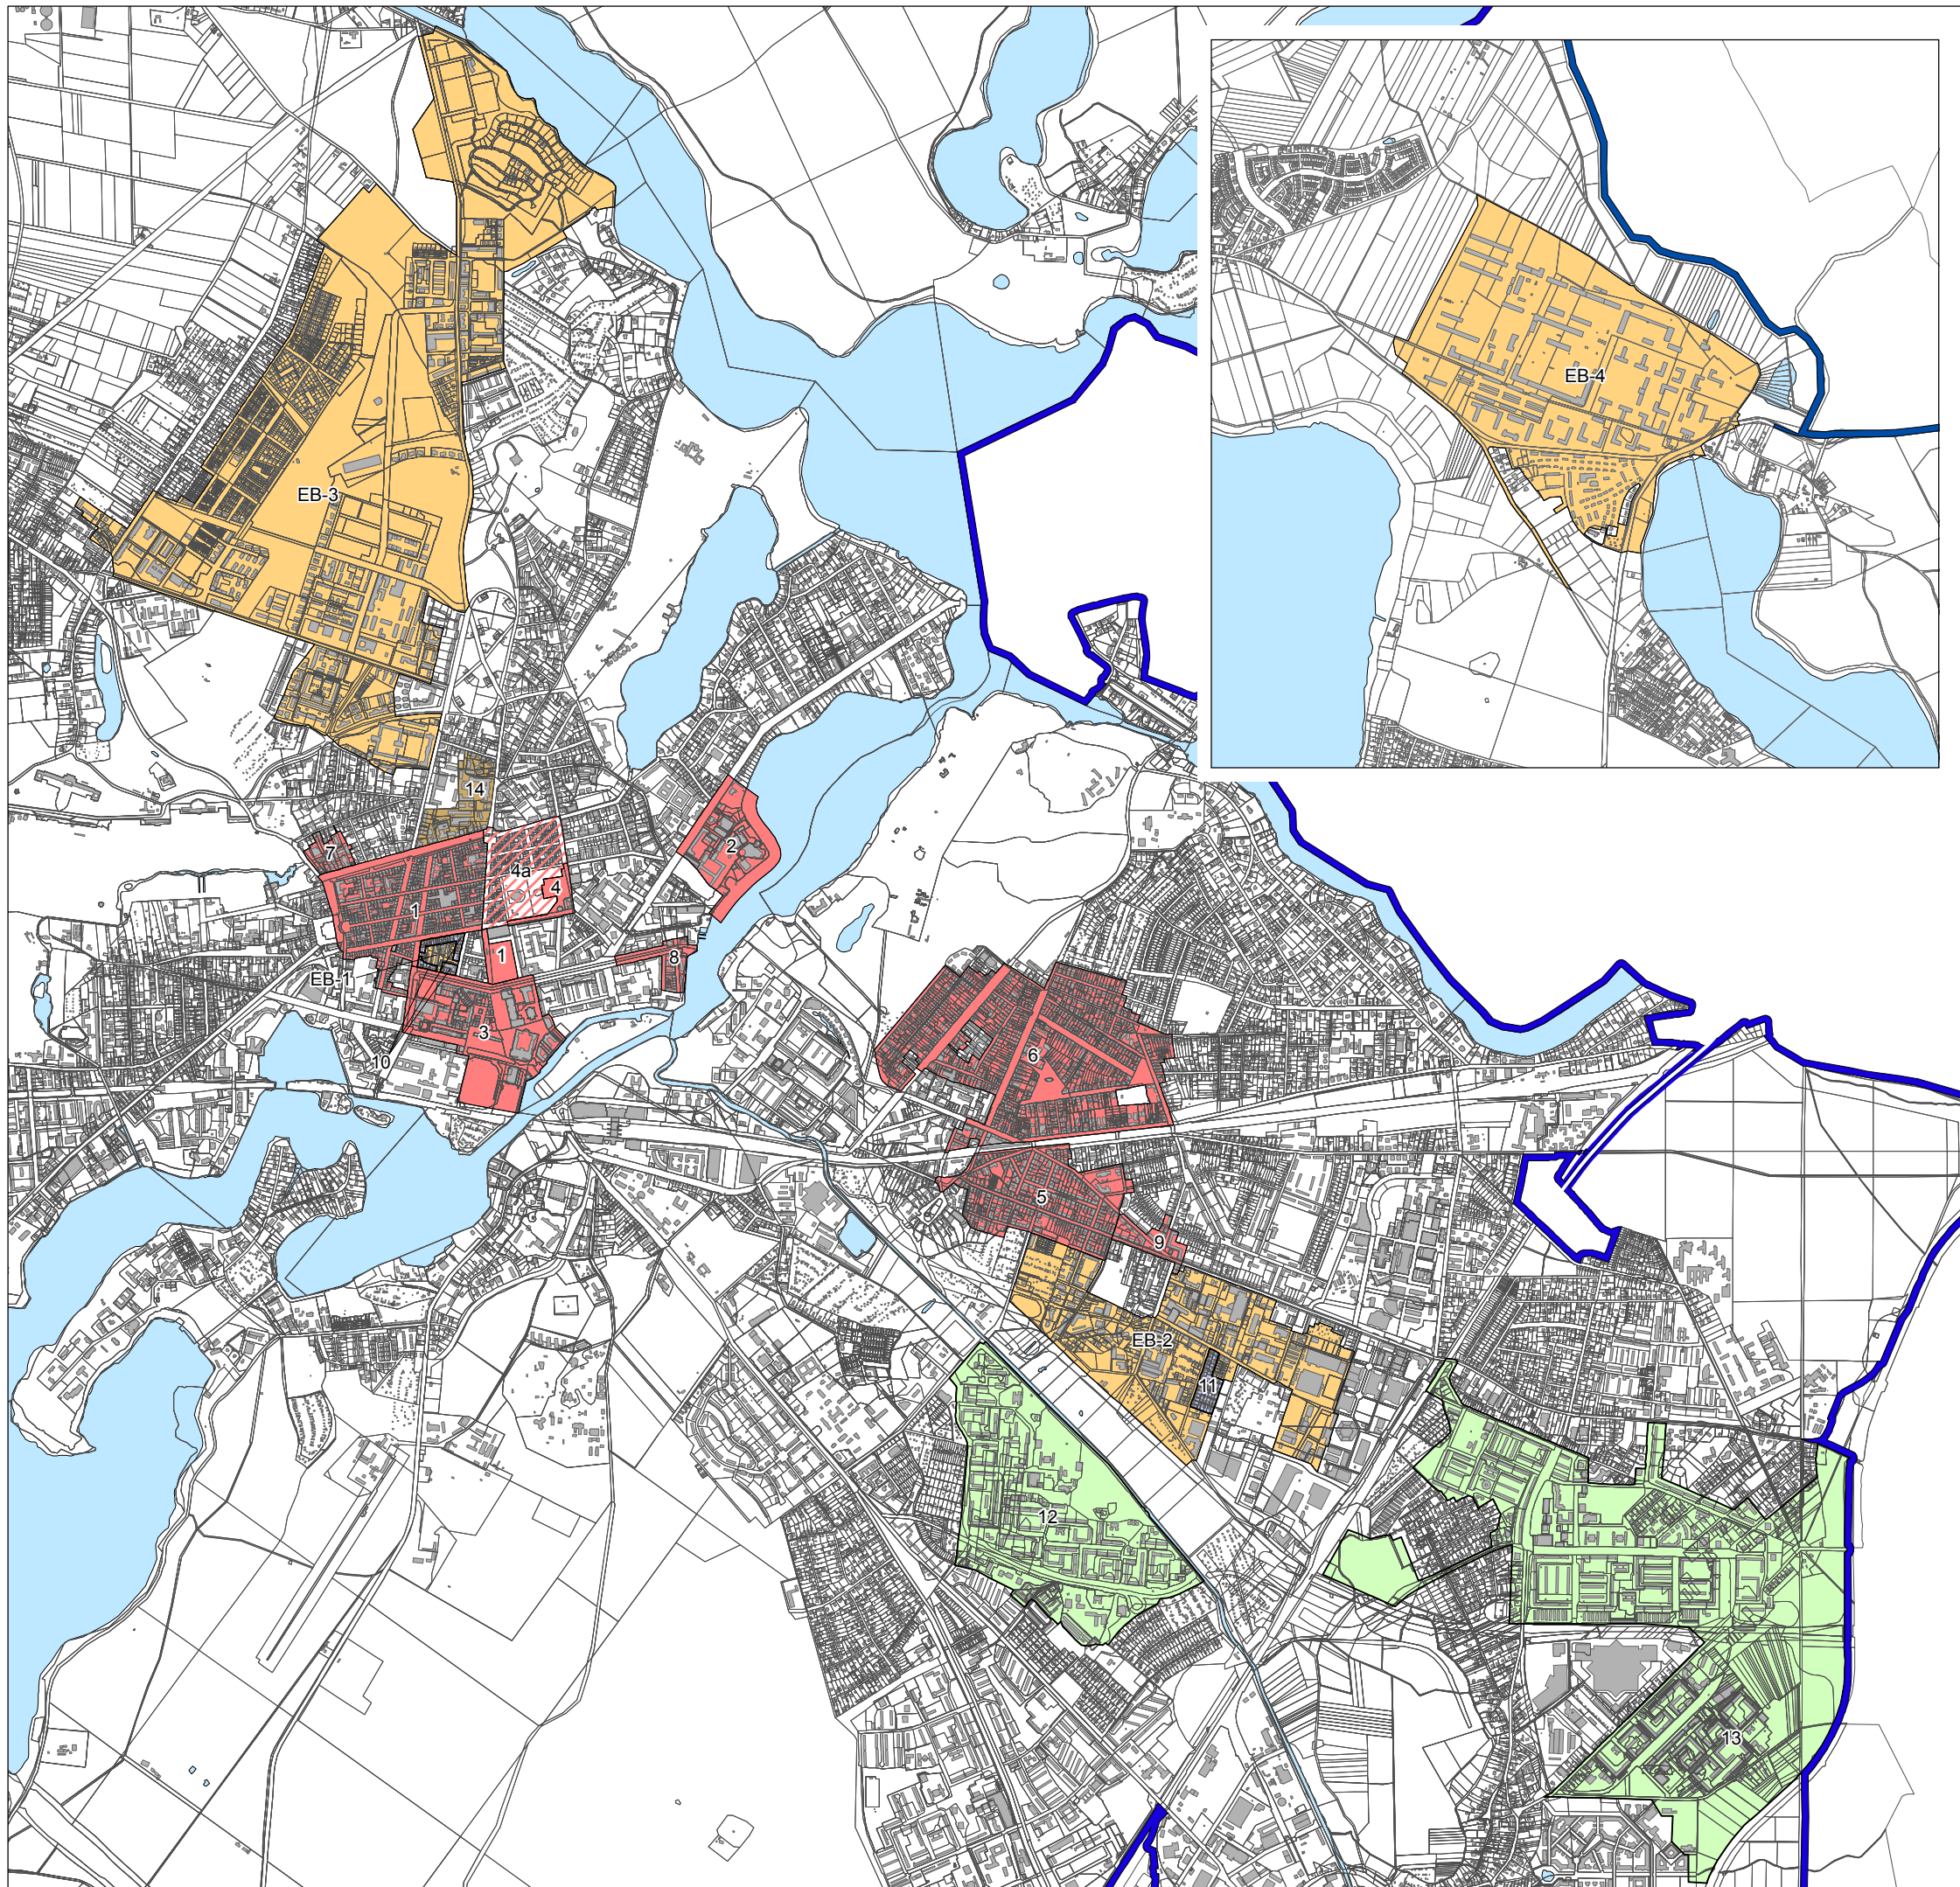

- Sanierungsgebiet
 - 1 2. Barocke Stadterweiterung
 - 2 Schiffbauergasse
 - 3 Potsdamer Mitte
 - 4 Holländisches Viertel
 - 5 Babelsberg Süd
 - 6 Babelsberg Nord
 - 7 Am Obelisk
 - 8 Am Kanal / Stadtmauer
 - 9 Am Findling
- Sanierungsgebiet aufgehoben
 - 4a Holländisches Viertel
- Entwicklungsbereich
 - EB-1 Block 27
 - EB-2 Babelsberg
 - EB-3 Bornstedter Feld
 - EB-4 Krampnitz
- Anpassungsgebiet
 - 10 Block 27
 - 11 Babelsberg
- Soziale Stadt
 - 12 Am Schlaatz
 - 13 Am Stern / Drewitz
- Fördergebiet
(ohne förmliche Festsetzung)
 - 14 Jägervorstadt-Ost
- Wasserfläche
- Darstellung der Flurstücke
- Stadtgrenze

Maßstab im Original (A3): 1:30.000

Kartengrundlage: ALKIS © GeoBasis-DE/LGB 2017



Übersichtskarte
Fachbereich Stadtplanung und Stadterneuerung
Bereich Stadterneuerung
14461 Potsdam
Stand: 16.08.2017