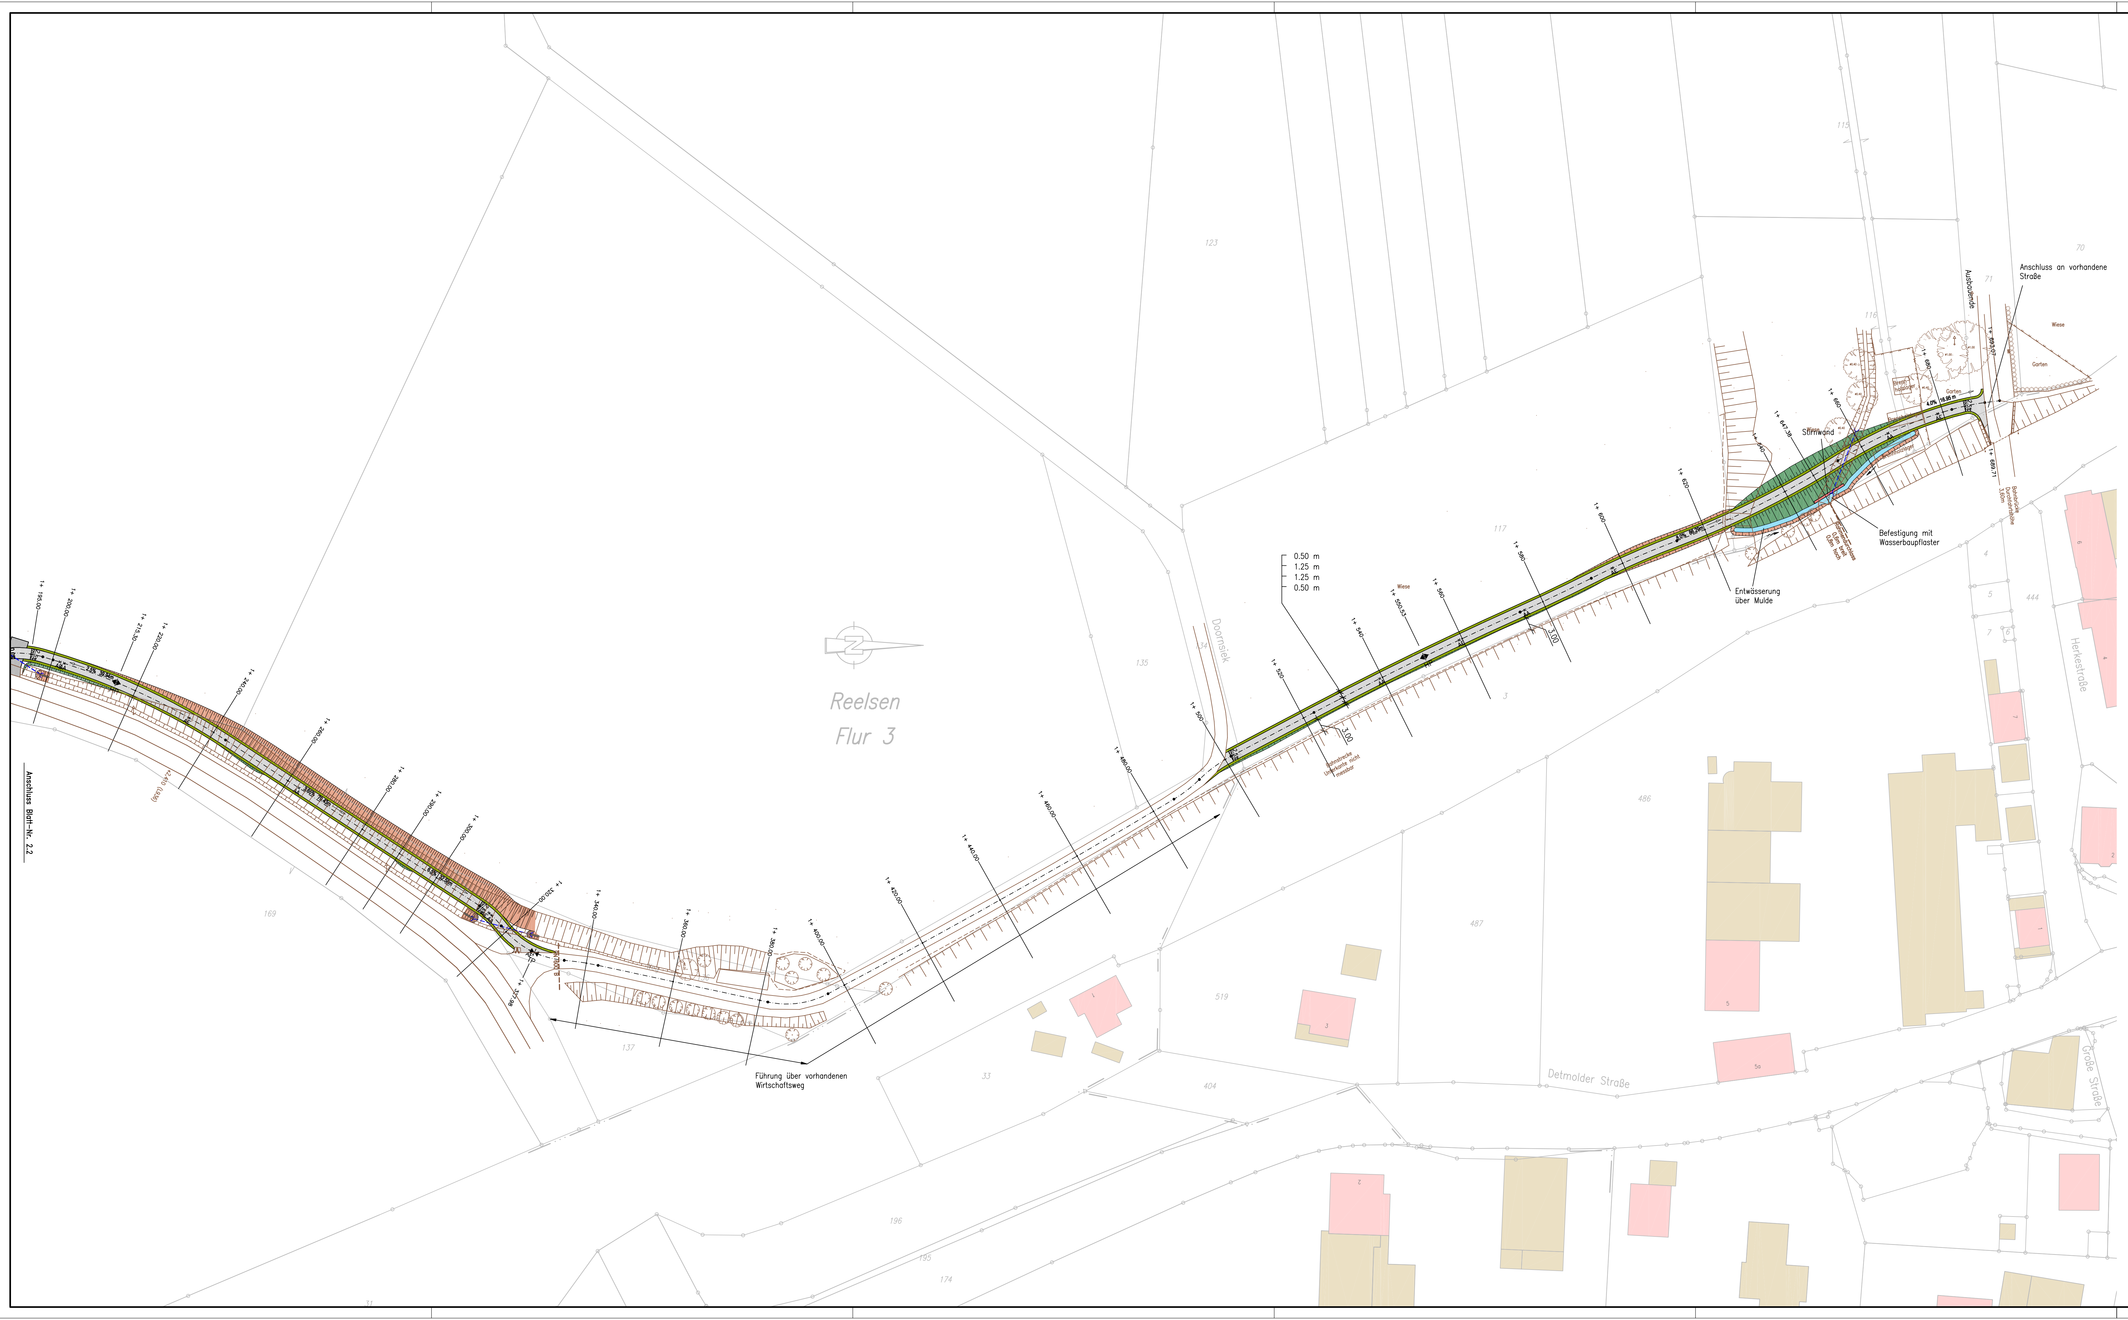

Zeichenerklärung

- Rad-/Gehweg
- sonstige Asphaltflächen
- Bankett
- Einschnittböschung
- Dammböschung
- Entwässerungsmulde
- Pflasterrinne
- gepl. Grabenverrohrung

Redeker GmbH
Ing.-Büro für Bauwesen und Umwelttechnik

Doktorweg 2 – 4
32756 Detmold
Postfach 24 63
32714 Detmold
Tel: 05231-7007-0
Fax: 05231-7007-70

Regionalniederlassung Sauerland-Hochstift
-Außenstelle Paderborn-

Straßen.NRW.
Landesbetrieb Straßenbau, Nordrhein-Westfalen

Straße	von NK / Abschnitt	nach NK / Abschnitt	Stationsbereich
L 954	1	2	

Nächster Ort: Reelsen

Neubau eines Radweges
im Zuge der L 954
Bad Driburg-Reelsen

Planungskonzept

ges. Bau-km 1,700.39km

Projekt-Nr. 06-5108
Unterlage 5
Blatt-Nr. 3
Bau-km 1+220.00 - 1+700.39
Ersatz für
Ersetzt durch

Lageplan
Maßstab 1:500

	Datum	Zeichen
Grundplan erstellt		
bearbeitet	18.08.2015	Au.
gezeichnet	18.08.2015	Au.
geprüft	18.08.2015	Schn.

Nr.	Art der Änderung	Datum	Name
1			

Paderborn, den

Aufgestellt

Der Leiter der Regionalniederlassung Sauerland-Hochstift

i. A.