


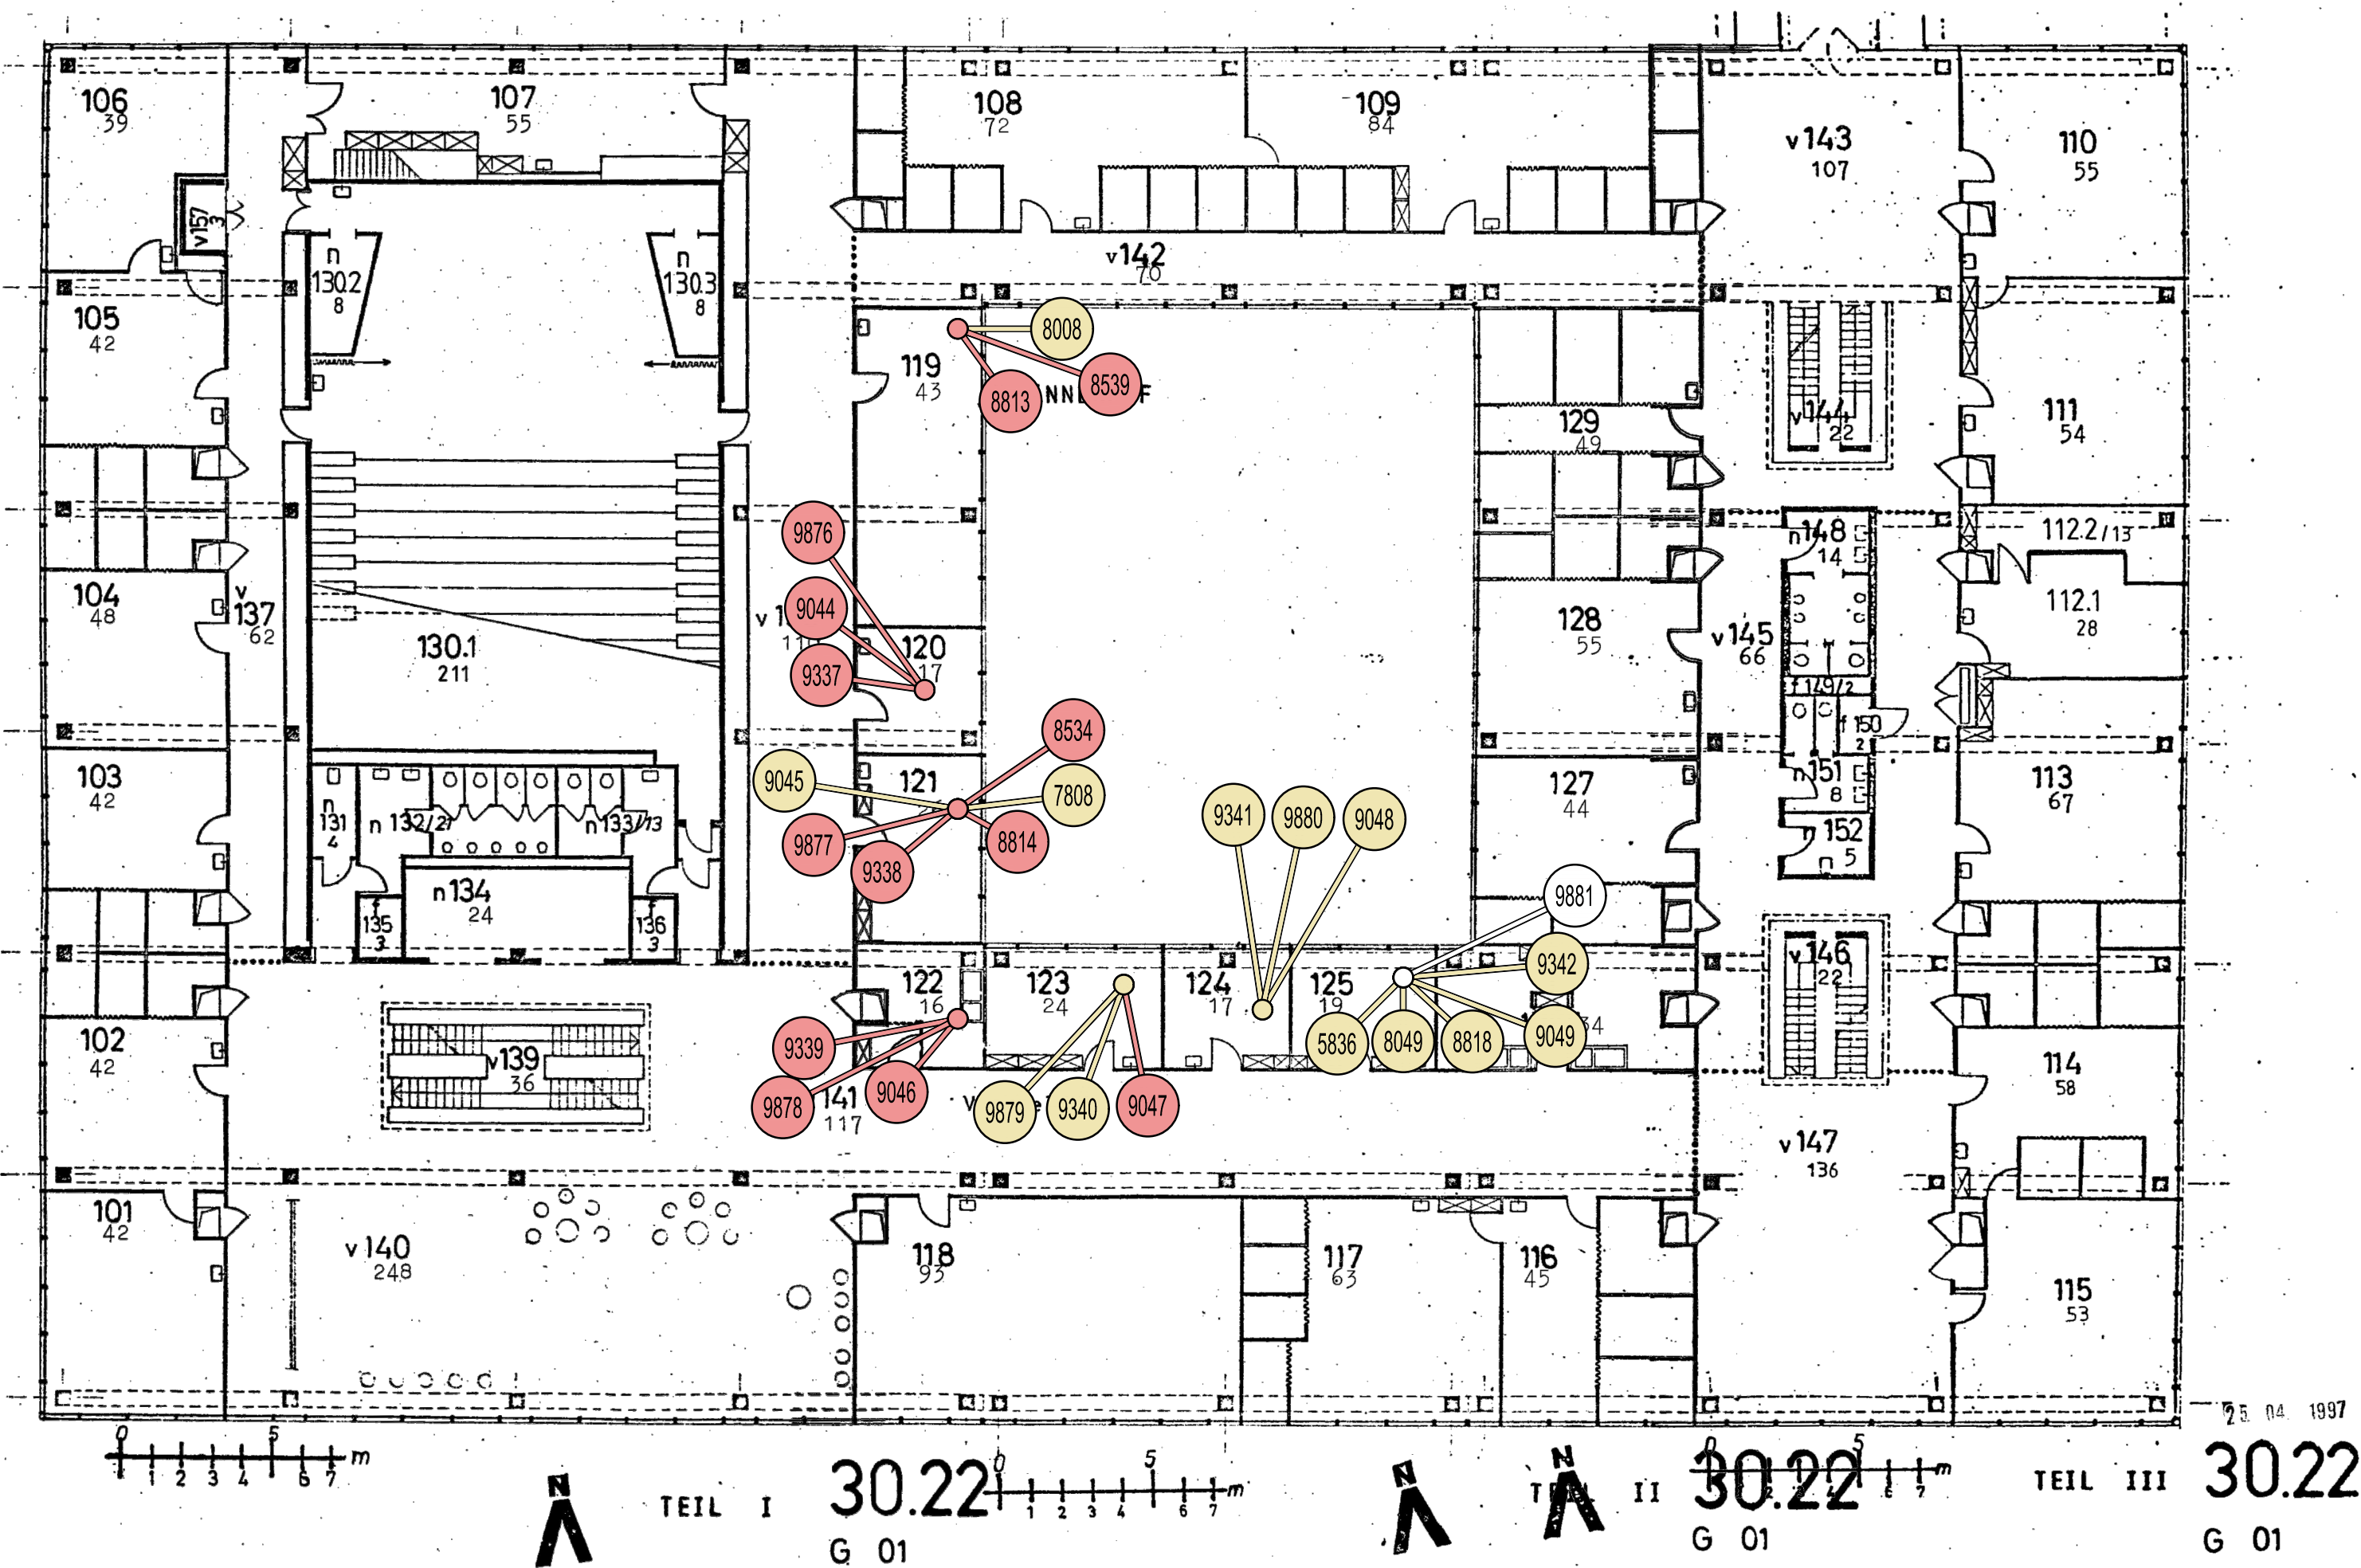

1. Obergeschoss

Legende - Raumlufthmessungen PCB

Ergebnis/Befund nach LAGA	Ergebnis/Befund PCB 118
< 300 ng/m³	≤ 10 ng/m³
300 bis 3.000 ng/m³	-
> 3.000 ng/m³	> 10 ng/m³

1:500 0 5 10 20 30 40 50 60 m

Zusammenstellung Raumlufthmessungen PCB
Gebäude 30.22 - Physik Flachbau, 1.OG
Stand 04.09.2019

Zusammenstellung Raumluftmessungen PCB Gebäude 30.22 - Physik Flachbau, 1.OG Stand 04.09.2019																
Geb. 30.22		Ergebnis/ Befund		Ergebnis/ Befund			Ergebnis/ Befund		Ergebnis/ Befund		Ergebnis/ Befund		Ergebnis/ Befund		Ergebnis/ Befund	
		Messreihe 1		Messreihe 2			Messreihe 3		Messreihe 4		Messreihe 5		Messreihe 6		Messreihe 7	
		PCB-Screening Phase 2		PCB-Screening Phase 3			PCB Jahresmessung III / 2018		PCB Jahresmessung IV / 2018		Kontrollmessung direkt nach Sanierung		Kontrollmessung nach Sanierung		Kontrollmessung nach Sanierung	
		Probe Nr.	Datum	Probe Nr.	Datum	Datum	Probe Nr.	Datum	Probe Nr.	Datum	Probe Nr.	Datum	Probe Nr.	Datum	Probe Nr.	Datum
			11.10.2017		07.02.2018	02.03.2018		29.08.2018		27.11.2018		09.03.2019		25.04.2019		04.09.2019
		Oberer Wert: LAGA PCB Unterer Wert: PCB 118														
1.OG	Raum R 119			8008	1000 ng/m³ 10 ng/m³		8539	2000 ng/m³ 29 ng/m³	8813	1050 ng/m³ 13 ng/m³						
1.OG	Raum R 120 (F1-20)									9044	650 ng/m³ 15 ng/m³	9337	1305 ng/m³ 20,2 ng/m³	9876	1315 ng/m³ 20,2 ng/m³	
1.OG	Raum R 121 (F1-21)	7808	1050 ng/m³ 9,8 ng/m³				8534	1700 ng/m³ 27 ng/m³	8814	2250ng/m³ 31ng/m³	9045	750 ng/m³ 10 ng/m³	9338	1265 ng/m³ 14 ng/m³	9877	875 ng/m³ 11,4 ng/m³
1. OG	Raum R 122 (F1-22)									9046	800 ng/m³ 11 ng/m³	9339	935 ng/m³ 11 ng/m³	9878	859 ng/m³ 11,5 ng/m³	
1. OG	Raum R 123 (F1-23)									9047	850 ng/m³ 13 ng/m³	9340	735 ng/m³ 8 ng/m³	9879	437 ng/m³ 6,8 ng/m³	
1. OG	Raum R 124 (F1-24)									9048	600 ng/m³ 7,7 ng/m³	9341	630 ng/m³ 7 ng/m³	9880	595 ng/m³ 7,57 ng/m³	
1.OG	Raum R 125 (F1-25)			8049	550 ng/m³ 4,2 ng/m³		8536	600 ng/m³ 8,2 ng/m³	8818	750 ng/m³ 8,6 ng/m³	9049	445 ng/m³ 5,8 ng/m³	9342	605 ng/m³ 7 ng/m³	9881	73,5 ng/m³ 1,07 ng/m³

LAGA PCB Gehalt < 300 ng/m³
LAGA PCB Gehalt 300 bis 3.000 ng/m³
LAGA PCB Gehalt > 3.000 ng/m³

		PCB 118 Gehalt ≤ 10 ng/m³
		PCB 118 Gehalt > 10 ng/m³

Alle Maße sind am Bau verantwortlich zu überprüfen!

Index	Datum	Änderungsbeschreibung	Bearbeiter
-------	-------	-----------------------	------------

Planung MCO Planung GmbH Eschbacher Weg 21 73734 Esslingen Tel: 0711 633230-0 E-Mail: mcoes@mco-planung.de	Fax: 0711 633230-50 MCO-Nr. 19800
---	--------------------------------------



Projekt Nr. SAP-WE Dienstein 082012 Nutzer Geb. Nr.	SAP-Geb. Nr. Bauwerk 082012 Dateiname 30.22.dwg Dateiname XREF	Bauherr Vermögen und Bau Baden-Württemberg Amt Karlsruhe Engesserstraße 1 76131 Karlsruhe Tel: 0721 926-0 E-Mail: poststelle.amtka@vbv.bwl.de Fax: 0721 926-5777 Projekt KIT- Campus Süd 76131 Karlsruhe Kaiserstraße 12 Maßnahme PCB-Schadstoffscreening
Layoutrname/Plancode U-1G G--- 001A00 Plan Datum 16.09.2019 Maßstab 1:200	Planbezeichnung Messreihen Zusammenstellung Raumlufthmessungen PCB Gebäude 30.22 1. Obergeschoss 001-00	Gezeichnet Ans Bearbeiter
Plangröße in mm DIN A1 Verfikt am	Plan gesehen Leiter des Amtes/Abteilungs	