


Kartenbild R 3523311.520 H 5298054.171 / Winkel 100° Gon

CARD/1 FL574_1 L574_05.PLT

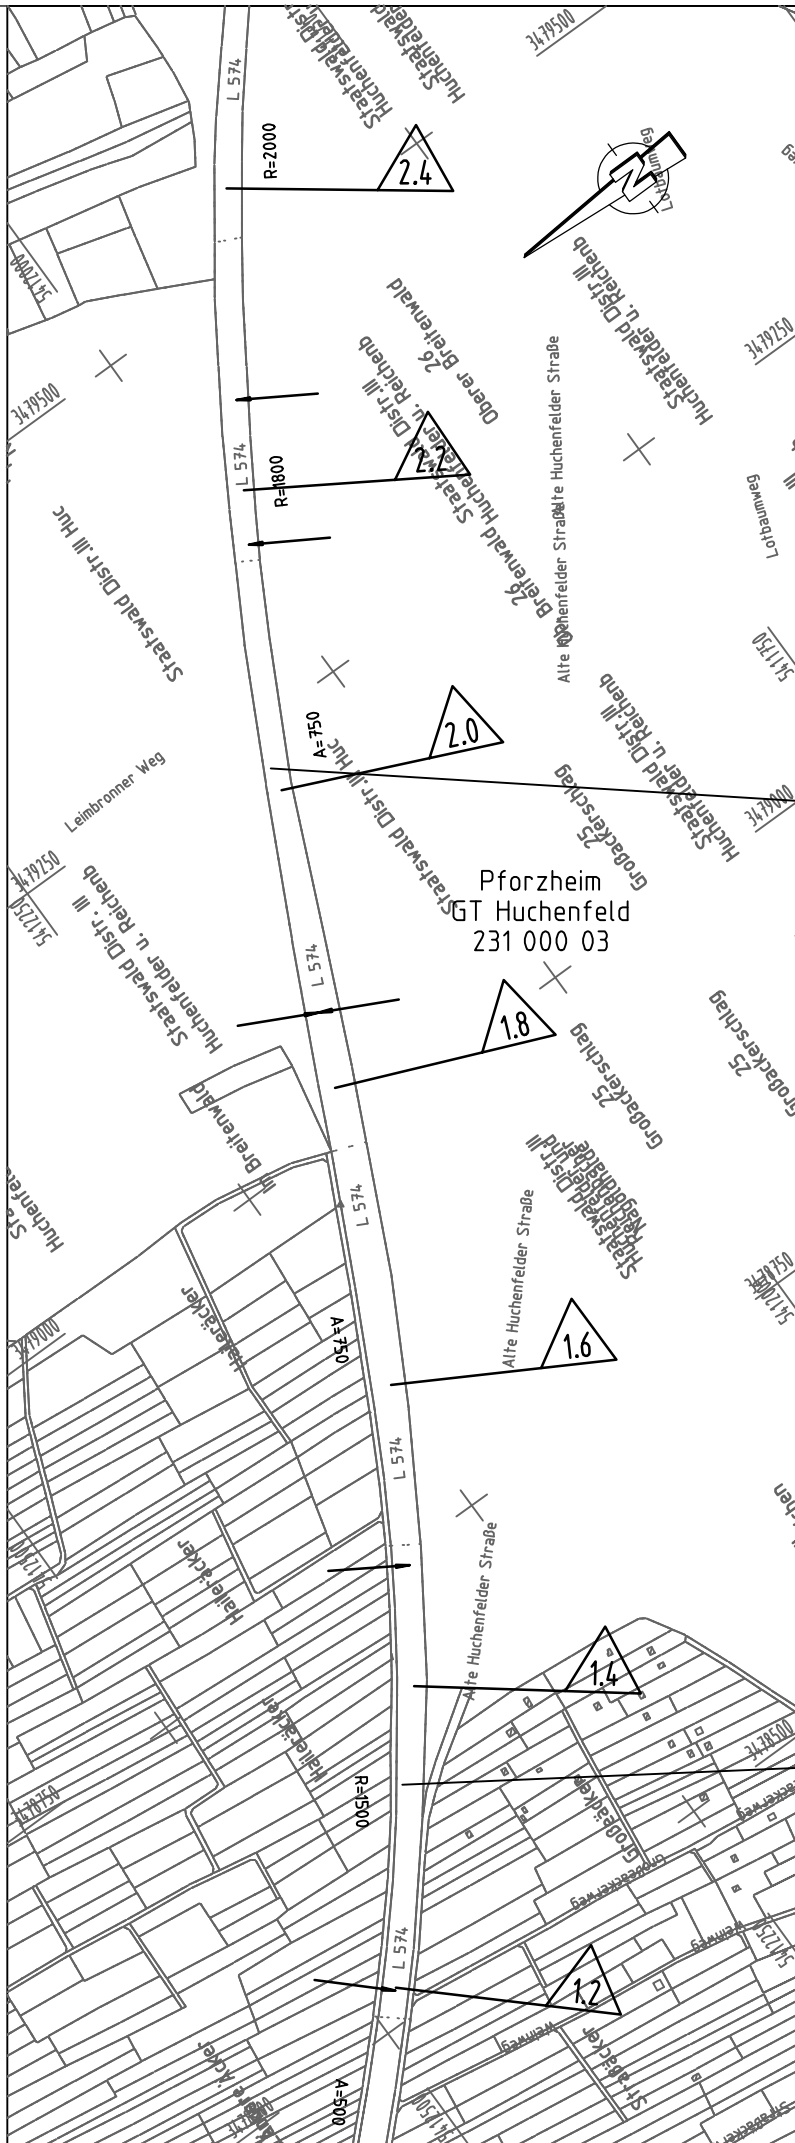

Nach Netzkn.

7	1	1	8	0	1	2
---	---	---	---	---	---	---

Feldkarte

8	2	3	1	7	7
---	---	---	---	---	---

RP Karlsruhe Stadt Pforzheim

Straße

L			5	7	4
---	--	--	---	---	---

 Wid.



1

TK 25

7	1	1	8
---	---	---	---

 Blatt

			5
--	--	--	---

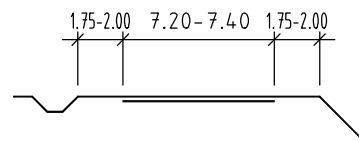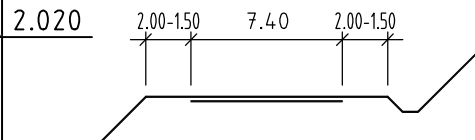

1.350

Maßstab 1 : 5000

Stand vom :

0	4	1	0
---	---	---	---

--	--	--	--	--	--	--	--	--	--

Von Netzkn.

7	1	1	8	0	1	3
---	---	---	---	---	---	---