


Y 2563400.629  
X 5639442.516

Y 2563230.111  
X 5639336.400

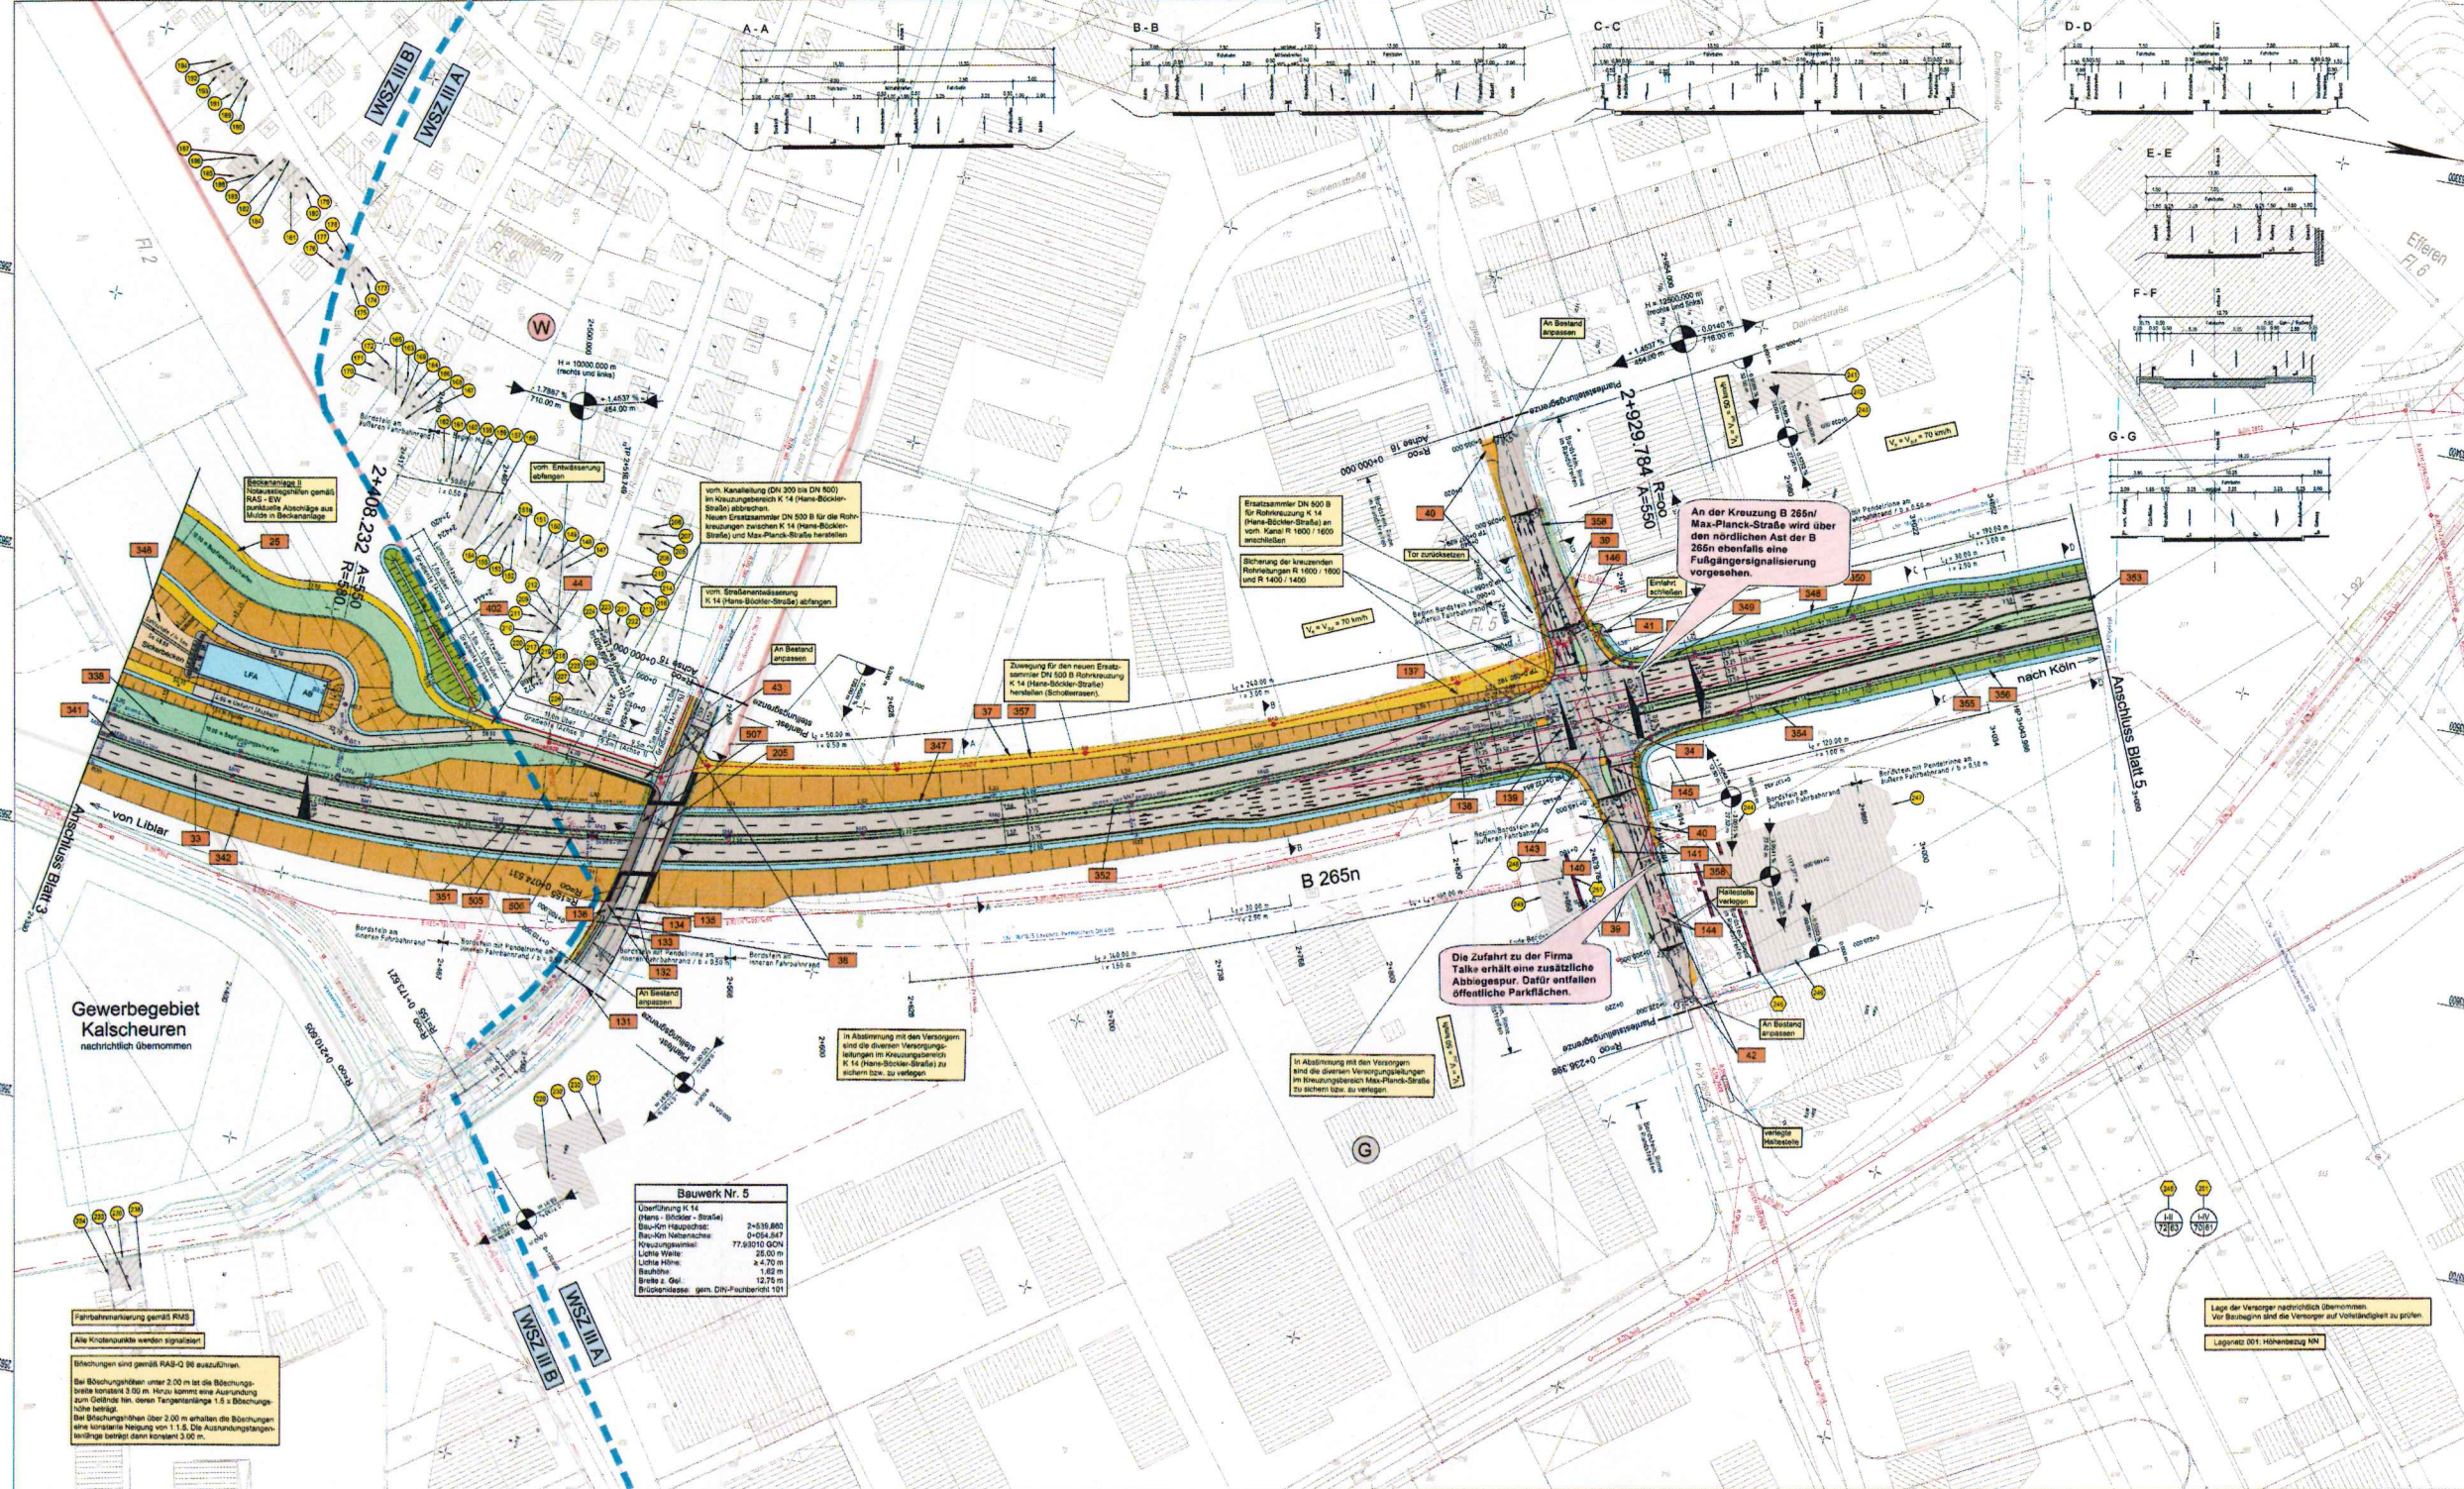

### ZEICHENERKLÄRUNG

- Außerorts**
  - Einschnittsböschung
  - Entwässerungsrinne
  - Bankett
  - Fahrbahn
  - Mittelstreifen
  - Fahrbahn
  - Bankett
  - Geh-/Radweg
  - Bankett
  - Dämmböschung
  - Entwässerungsrinne
- Innerorts**
  - Fahrbahn
  - Schutzstreifen
  - Radweg
  - Gehweg
  - Lärmschutzwand / Lärmschutzwand
  - Gebäudeabbruch
  - Berechnungsprofil
  - Gebüdeseiten erhalten
  - passiven Lärmschutz, wenn keine ausreichende Schalldämmung vorhanden ist.
  - Zahl der zu schützenden Stockwerke
  - max. Beurteilungspegel Tag/Nacht in dB (A)
  - (ohne Lärmschutz)
- vorh. Versorgungsleitungen**
  - Colt Telecom GmbH
  - Fernwärme
  - GVG mbH Rhein-Erft
  - +21 Germany GmbH
  - NetCologne GmbH
  - RheinEnergie AG
  - RWE W-W-E GmbH Gas
  - Telekom AG
  - Wasserleitung
  - Wingas GmbH
- Legende**
  - gepl. Regenwasserkanal
  - gepl. Mischwasserkanal
  - gepl. Kontrollschächte
  - gepl. Ablaufschächte
  - vorh. Mischwasserkanal
  - vorh. Kontrollschächte
  - Straßenablauf
  - Schutzeinrichtung
  - Hoch- / Tiefpunkt
  - Wasserschutzzone
  - gepl. Querneigung
  - vorh. Querneigung
  - Gewerbe- / Industriegebiet
  - Kern- / Mischgebiet
  - Wohngebiet
  - Sondergebiet
  - Versorgungsanlagen
  - Landschaftsschutzgebiet
  - lfd. Nr. im Bauwerksverzeichnis
  - Neigungsbrechpunkt mit Angabe von Gefälle (-) und Steigung (+) in Prozent, Länge der Gefälle- (Steigungs-) Strecke und Höhenmesser

Salzungsmaß auslegen  
in der Zeit von \_\_\_\_\_ bis \_\_\_\_\_  
in der Gemeinde \_\_\_\_\_  
Zeit und Ort der Auslegung sind rechtzeitig vor Beginn der Auslegung ortsüblich bekannt gemacht worden.  
Gemeinde \_\_\_\_\_  
Ordnungsamt \_\_\_\_\_  
(Unterschrift)

Vorgang	wurft	Aufgestellt	Geprüft / Genehmigt	Gesehen / Li. und	Gesehen / Rand
Entwurf	28. Dezember 2009	27. Januar 2010	28. Januar 2010	27. Januar 2010	27. Januar 2010
Name	Plan	Plan	Plan	Plan	Plan
Dipl.-Ing. Alwin Gietemann	Regionalniederlassung	Ville - Eifel	Strassen.N.W.		

Strasse	von Nr. / Ausschnitt	nach Nr. / Abschnitt	Stationsbereich	Plan-Nr.
B 265n	5107 02/4/49	5007 075/53	0.32 - 0.77	4.4 - 2565

Wahlkreis	Wahlkreis	Wahlkreis
Hürth	Hürth	Hürth

Projekt-Nr.	Projekt-Nr.	Projekt-Nr.
B 265n - Ortsumgehung	Hürth-Hermülheim	

Planfeststellungsentwurf	Lageplan
get. Bau-Nr. 0-296.000 - 5-338.000	Multifalt

Erstellt	Datum	Zeichen	Art der Änderung	Datum	Name

Y 2563944.816  
X 5639448.326

Y 2563774.299  
X 5639440.210