


Bergisch-Gladbacher-Straße

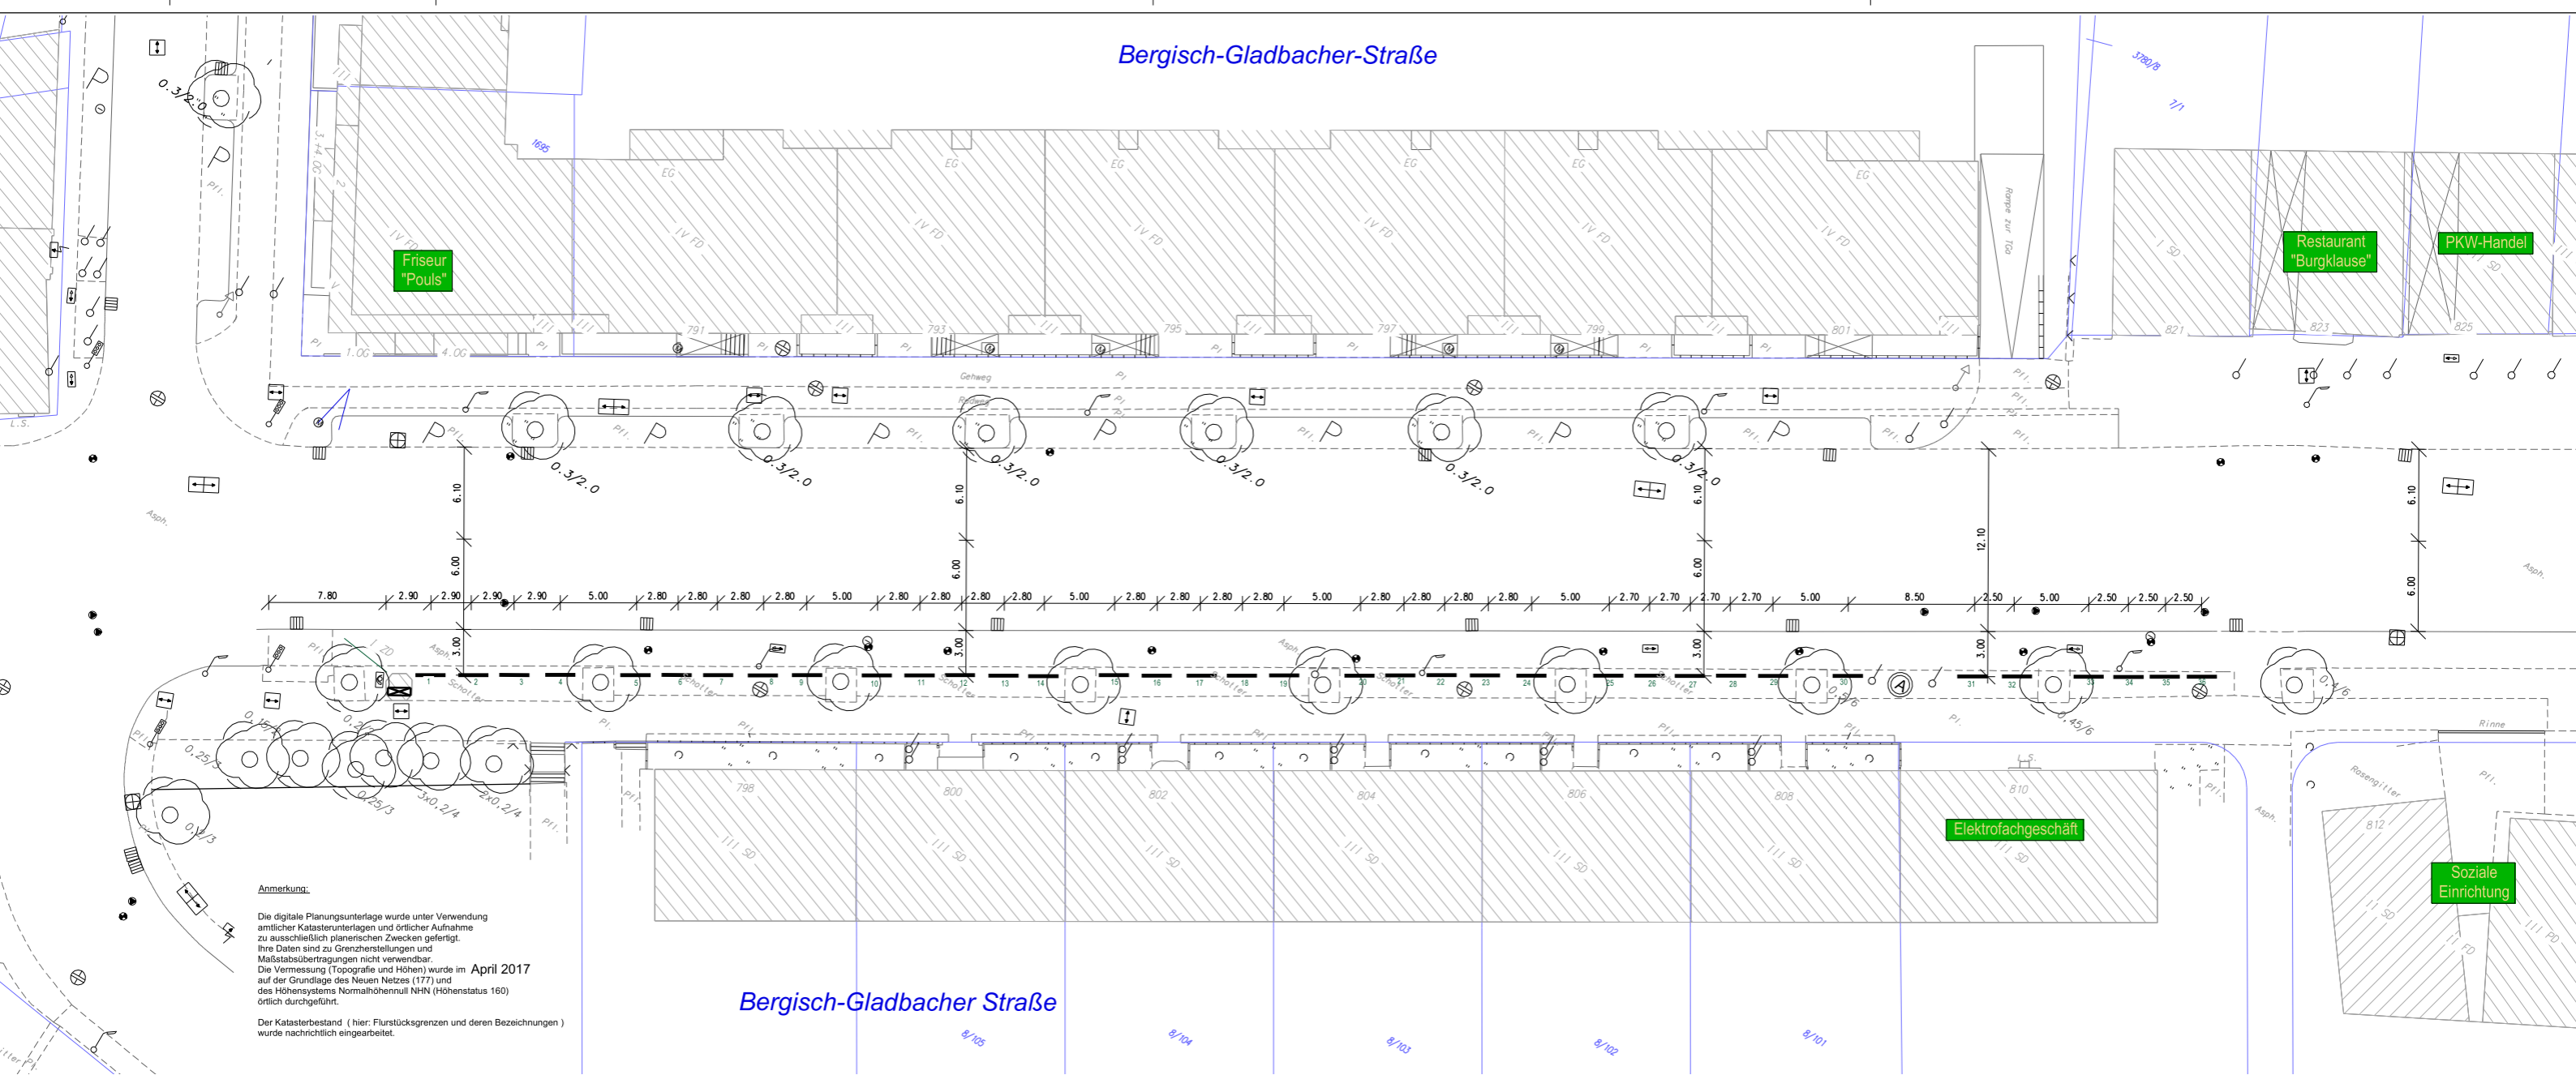

Friseur  
"Pouls"

Restaurant  
"Burgklause"

PKW-Handel

Elektrofachgeschäft

Soziale  
Einrichtung

**Anmerkung:**  
Die digitale Planungsunterlage wurde unter Verwendung amtlicher Katasterunterlagen und örtlicher Aufnahme zu ausschließlich planerischen Zwecken gefertigt. Ihre Daten sind zu Grenzerstellungen und Maßstabsübertragungen nicht verwendbar.  
Die Vermessung (Topografie und Höhen) wurde im April 2017 auf der Grundlage des Neuen Netzes (177) und des Höhensystems Normalhöhennull NHN (Höhenstatus 160) örtlich durchgeführt.  
Der Katasterbestand ( hier: Flurstücksgrenzen und deren Bezeichnungen ) wurde nachrichtlich eingearbeitet.

Bergisch-Gladbacher Straße

8/105

8/104

8/103

8/102

8/101