

Legende - Deckenhöhen / Absteckung

- 2.51 geplante Höhe
- 2.51 geplante = vorhandene Höhe
- 2.51 geplante = vorhandene Höhe, interpoliert
- 2.50 vorhandene Höhe
- 2.5% Gefälleangabe
- A2 Absteckpunkt Achse

Hinweis

Die Anschlusshöhen sind in der Örtlichkeit zu prüfen und gegebenenfalls Anpassungen vorzunehmen!
Die angegebenen Höhen beziehen sich auf Normalhöhen-Null (NHN) im DHHN2016.

Die Absteckpunkte sind gemäß Bestandsvermessung im Bezugssystem ETRS 89, Gauß-Krüger-Abbildung (LS 320), angegeben.
Diese Zeichnung gilt nur in Verbindung mit der Koordinatenliste!

Lagebezugssystem:
ETRS 89, Abbildung Gauß-Krüger (LS 320)

Bestandsdaten:

- Vermessung Steinstraße, Stand 07/2020, Vermessung Steinortwall, Stand 10/2016
- ALKIS, Stand 07/2020
- LSA-Lagepläne, LSBG, Stand 09/2020

Hinweis: vorhandene Straßenbegrenzungslinien aus ALKIS, Stand 07/2020
ALKIS-Grenzen entsprechen dem Aktualitätsstand der amtlichen Liegenschaftskarte und weisen die Genauigkeit der manuell digitalisierten Liegenschaftskarte (M. 1:1000) auf.

Nachrichtliche Darstellung folgender Plangrundlagen:

- Ausführungsplanung Veloroute 9 Sofortmaßnahme, Stand 07/2019 (in blau dargestellt)
- Ausführungsplanung Barrierefreier Ausbau von U-Bahnhaltestellen, Stand 09/2019 (farbig dargestellt)
- BE-Flächen-Absperrung Bauvorhaben Quartier am Klosterwall, Stand 03/2019 (in blau dargestellt)


Legende - Straßenaufbau

- Klebbord
- Klebbord abgesenkt mit Hänger
- Hochbord
- Hochbord abgesenkt mit Hänger
- Stahlband / Stahlwinkel
- Bodenindikatoren für Blinde und Sehbehinderte* (z.T. Kaltplastik zum Aufkleben)
- Leitborde mit Reflektoren
- Leitschwelle mit Reflektoren
- Schrankenschutzgitter
- Betonleitsteine mit Reflektoren
- Kaltplastikmarkierung (Typ II, Farbe gelb)
- Asphaltprovisorium
- Pflaster
- Deckensanierung

*Die dargestellten Schraffuren stellen kein Verlegemuster dar.

Krüger (LS 320)	Höhensystem:
/ Vermessung, ALKIS	
Auftragsnummer:	Datum:
	17.11.2020

Gezeichnet:	Bearbeitet:	Geprüft:	Verfasst:

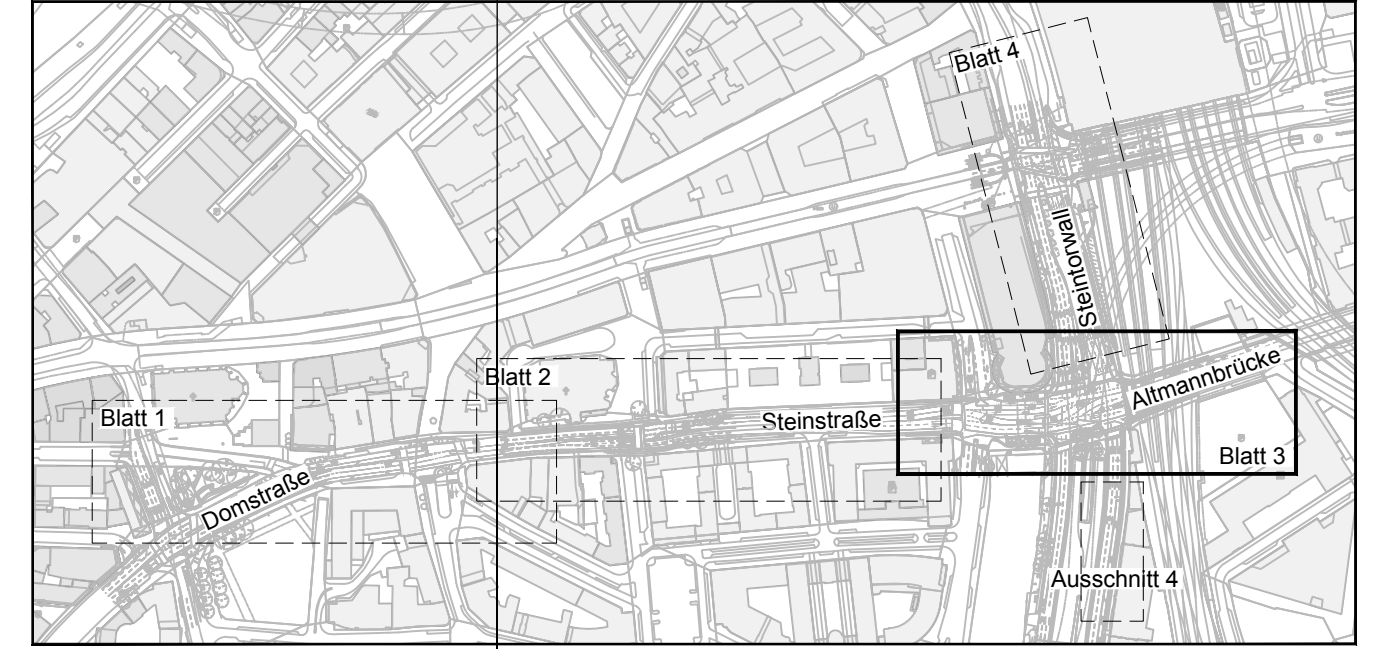

Index	Änderungen und Ergänzungen	Bearbeitet	Datum

FREIE UND HANSESTADT HAMBURG
Landesbetrieb Straßen, Brücken und Gewässer
Geschäftsbereich Straßen
Planung Infrastruktur ÖPNV - S1 -

Baumname: Innenstadtkonzepte Hamburg

Teilbaumname: Straßenbau - provisorische Verkehrsführung Steinortwall/Steinstraße/Bergstraße

Planinhalt: Ausführungsplan Blatt 3/4

Zeichnungs-Nr.: 20/13478-24-03

Maßstab: 1:250

Bearbeitet: - S1 -

Datum: 10.01.2021

Aufgestellt: - S1 / PL -

Datum: 10.01.2021

Freigegeben: - S10 -

Datum: 11.01.2021