

Lagebezugssystem:
 ETRS 89, Abbildung Gauß-Krüger (LS 320)

Bestandsdaten:
 - Vermessung Steinstraße, [redacted] Stand 07/2020, Vermessung Steinortwall, [redacted] Stand 10/2016
 - ALKIS, [redacted] Stand 07/2020
 - LSA-Lagepläne, LSBG, Stand 09/2020

Hinweis: vorhandene Straßenbegrenzungslinien aus ALKIS, Stand 07/2020
 ALKIS-Grenzen entsprechen dem Aktualitätsstand der amtlichen Liegenschaftskarte und weisen die Genauigkeit der manuell digitalisierten Liegenschaftskarte (M. 1:1000) auf.

Nachrichtliche Darstellung folgender Plangrundlagen:
 - Ausführungsplanung Veloroute 9 Sofortmaßnahme, [redacted] Stand 07/2019 (in blau dargestellt)
 - Ausführungsplanung Barrierefreier Ausbau von U-Bahnhaltestellen, [redacted] Stand 09/2019 (farbig dargestellt)
 - BE-Flächen-Absperrung Bauvorhaben Quartier am Klosterwall, [redacted] Stand 03/2019 (in blau dargestellt)

Legende - Straßenaufbau

Kleebord	Leitborde mit Reflektoren
Kleebord abgesenkt mit Hänger	Leitschwelle mit Reflektoren
Hochbord	Schrankenschutzgitter
Hochbord abgesenkt mit Hänger	Betonleitsteine mit Reflektoren
Stahlband / Stahlwinkel	Kaltplastikmarkierung (Typ II, Farbe gelb)
Bodenindikatoren für Blinde und Sehbehinderte* (z.T. Kaltplastik zum Aufkleben)	Asphaltprovisorium
	Pflaster
	Deckensanierung

*Die dargestellten Schraffuren stellen kein Verlegemuster dar.

Legende - Deckenhöhen / Absteckung

2.51 geplante Höhe	2.50 vorhandene Höhe
2.51 geplante = vorhandene Höhe	2.00 Gefälleangabe
2.51 geplante = vorhandene Höhe, interpoliert	A 2 Absteckpunkt Achse

Hinweis
 Die Anschlusshöhen sind in der Örtlichkeit zu prüfen und gegebenenfalls Anpassungen vorzunehmen!
 Die angegebenen Höhen beziehen sich auf Normalhöhen-Null (NHN) im DHHN2016.


Die Absteckpunkte sind gemäß Bestandsvermessung im Bezugssystem ETRS 89, Gauß-Krüger-Abbildung (LS 320), angegeben.
 Diese Zeichnung gilt nur in Verbindung mit der Koordinatenliste!

Krüger (LS 320)	Höhensystem:
	Vermessung, ALKIS
Auftragsnummer:	Datum:
	17.11.2020

Planverfasser:

Zeichnungsnummer: Datum:

Gezeichnet:	Bearbeitet:	Geprüft:	Verfasst:

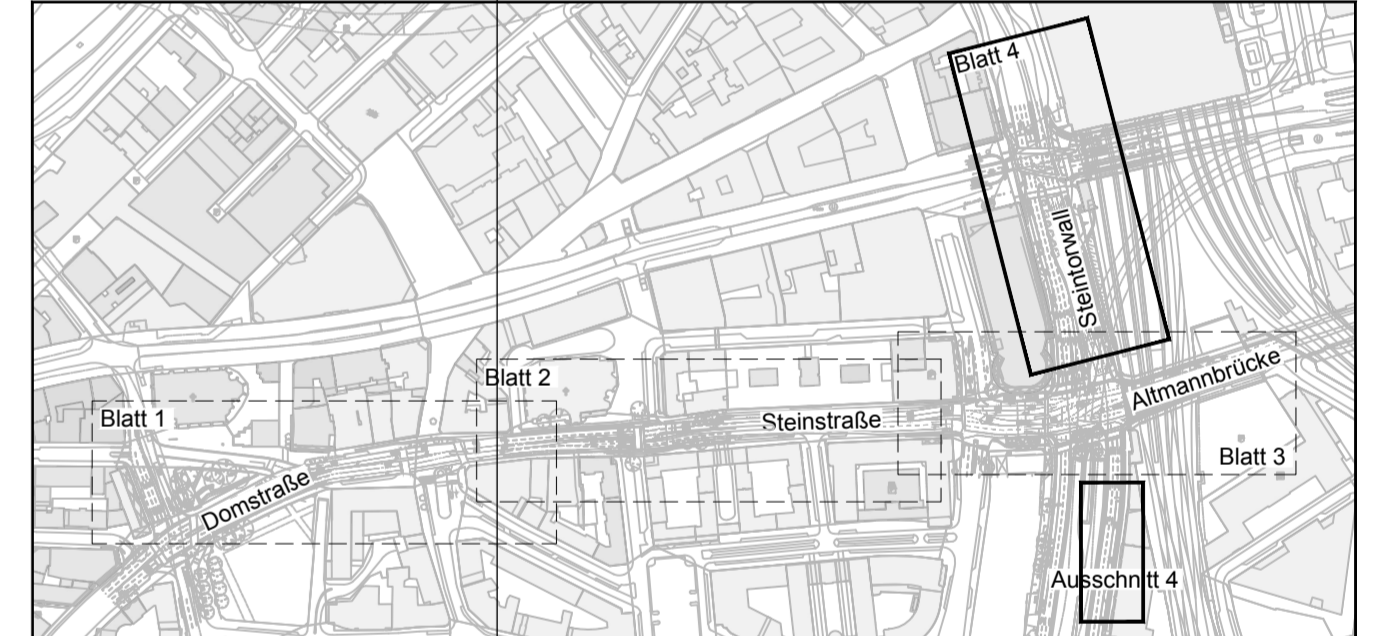

Index	Änderungen und Ergänzungen	Bearbeitet	Datum

FREIE UND HANSESTADT HAMBURG
 Landesbetrieb Straßen, Brücken und Gewässer
 Geschäftsbereich Straßen
 Planung Infrastruktur ÖPNV - S1 -

Baumaßnahme: **Innenstadtkonzepte Hamburg**

Teilbaumaßnahme: **Straßenbau - provisorische Verkehrsführung Steinortwall/Steinstraße/Bergstraße**

Planinhalt: **Ausführungsplan Blatt 4/4**

Zeichnungs-Nr.: **20/13478-24-04**

Maßstab: **1:250**

Bearbeitet:	[redacted]	- S1 -
Datum:	10.01.2021	
Aufgestellt:	[redacted]	- S1 / PL -
Datum:	10.01.2021	
Freigegeben:	[redacted]	- S10 -
Datum:	11.01.2021	