

Senatsverwaltung für Umwelt, Verkehr und Klimaschutz
 Abt. VI Verkehrsmanagement
 Zentrale Straßenverkehrsbehörde
 Verkehrszeichenplan - skizze
 straßenverkehrsbehördlich angeordnet
 14.03.2021

prov. LSA

LZA - Anpassung erforderlich?

Ja Nein


Berlin, den: 10.7.2021

i.A.: 1-5

Bl 2/2

(Seite 3/3)
 Planausschnitt VZP separat
 Hardenbergstr. / Fasanenstr.

- *1 Parken mit Parkstein oder Bewehrungsparkweiss für Zone 5 Mo-Sa 9-22h
- *2 Mo-Sa 9-15h
- *3 Ein- u. Aussteigen, Be- u. Entladen frei
- *4 Parken mit Parkstein oder Bewehrungsparkweiss für Zone 5 Mo-Sa 19-22h
- *5 Mo-Fr 9-15h
- *6 Parken mit Parkstein oder Bewehrungsparkweiss für Zone 5 Mo-Fr 15-22h Sa 9-22h

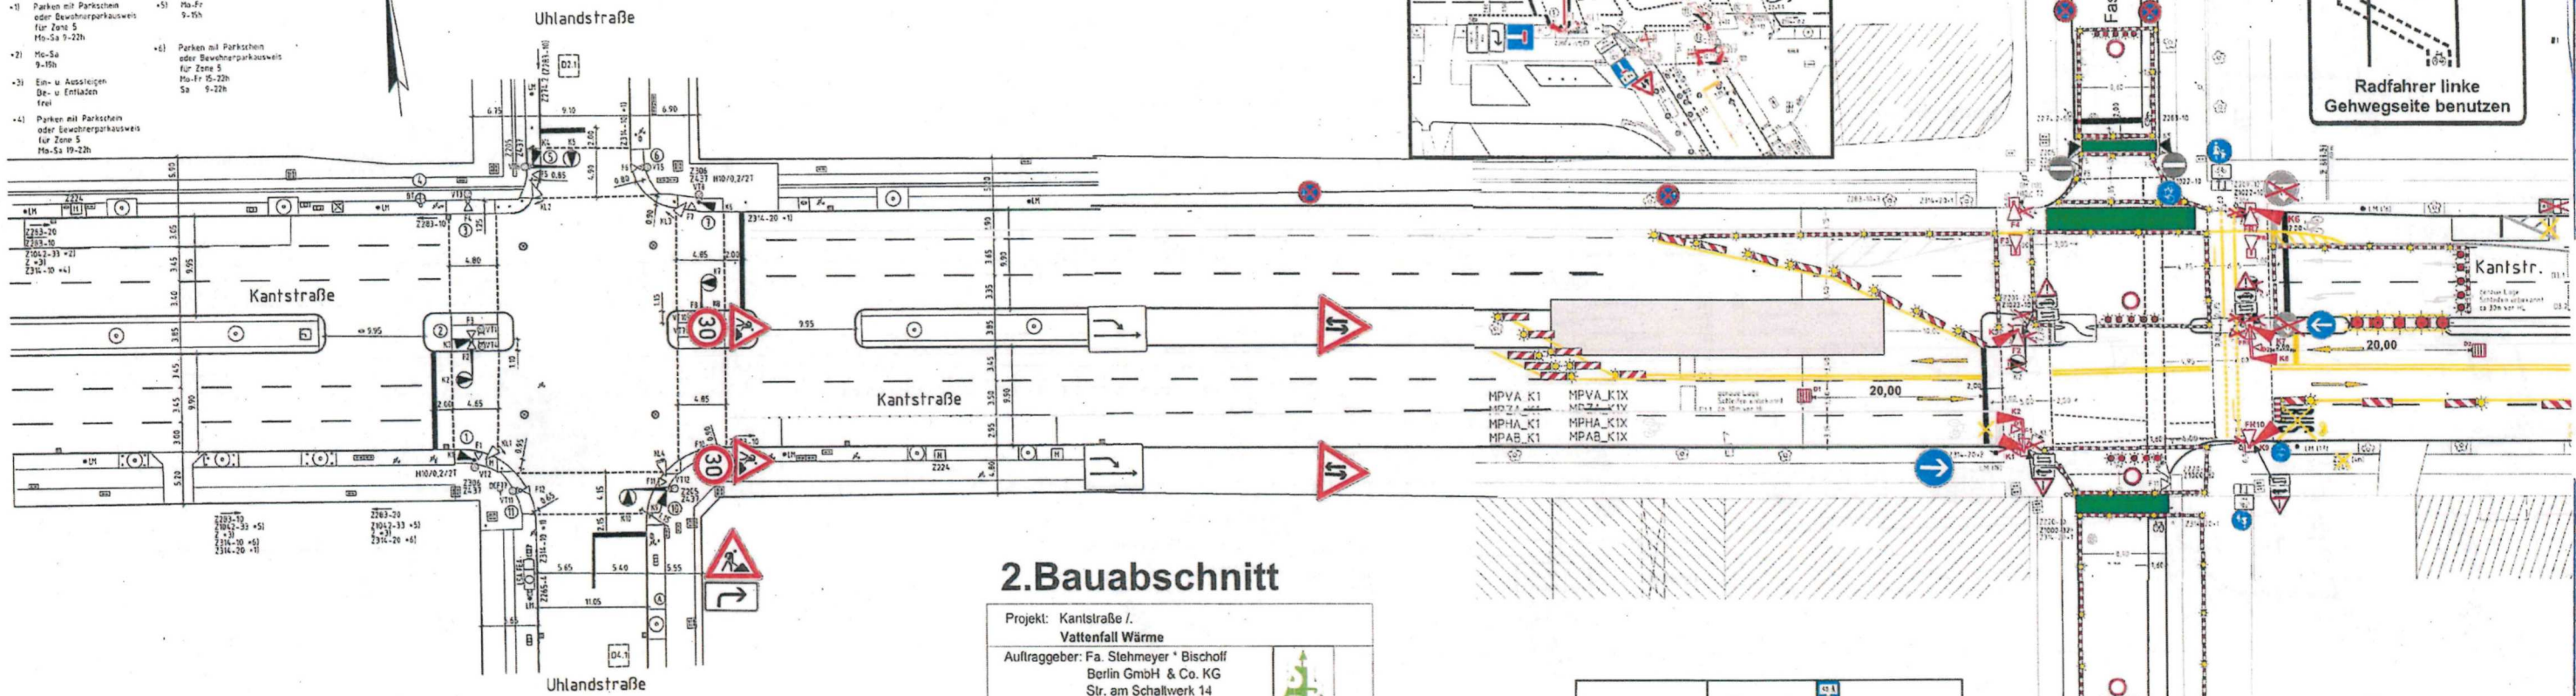


2. Bauabschnitt



Projekt: Kantstraße / Vattenfall Wärme
 Auftraggeber: Fa. Stehmeyer + Bischoff Berlin GmbH & Co. KG
 Str. am Schaltwerk 14
 13629 Berlin

Datum: 09.03.2021 | Gezeichnet: | Maßstab: ohne

Sistra Tel. 030 / 785 51 14 Fax 030 / 785 50 09

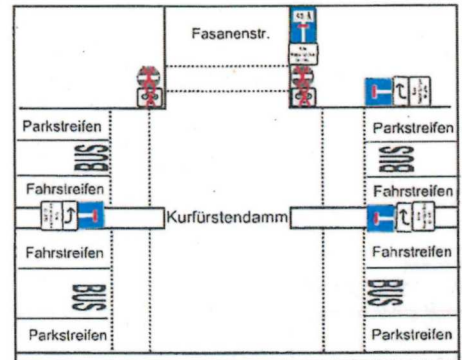

VZP- 1/2
 Teil-
 Ausschnitt

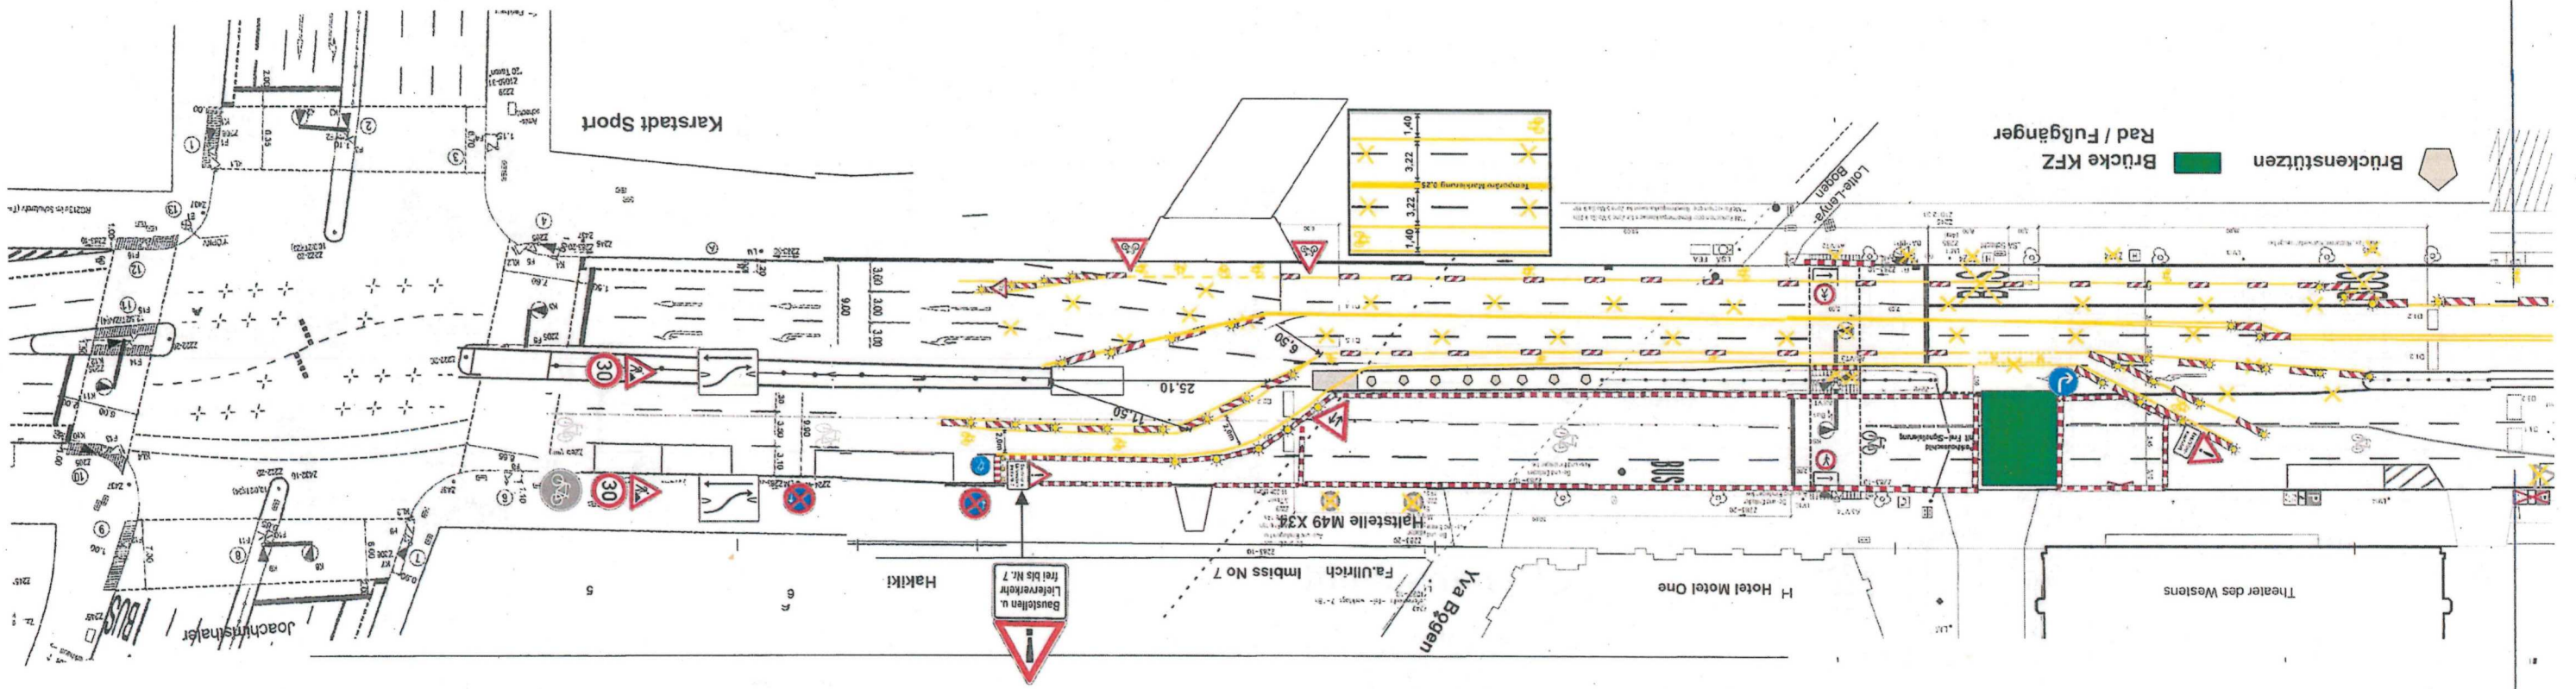 


Senatsverwaltung für Umwelt, Verkehr und Klimaschutz
 Abt. VI Verkehrsmanagement
 Zentrale Straßenverkehrsbehörde
 Verkehrszeichensplan - Skizze
 Straßenverkehrsbehörden (anordnen)

BC 1/2

proj. LSA
 LZA - Anpassung erforderlich?
 Ja Nein
 Berlin, den: 10.3.2021
 I.A.: A15

Senatsverwaltung für Umwelt, Verkehr und Klimaschutz
 Abt. VI Verkehrsmanagement
 Zentrale Straßenverkehrsbehörde
 Verkehrszeichenplan - skizze
 straßenverkehrsbehördlich angeordnet
 Anl. z. Schreiben v. 11.03.2021
 Sen. MA 20.1536-2
 I.A. 11.3.21
 Unterschrift / Datum 3/3

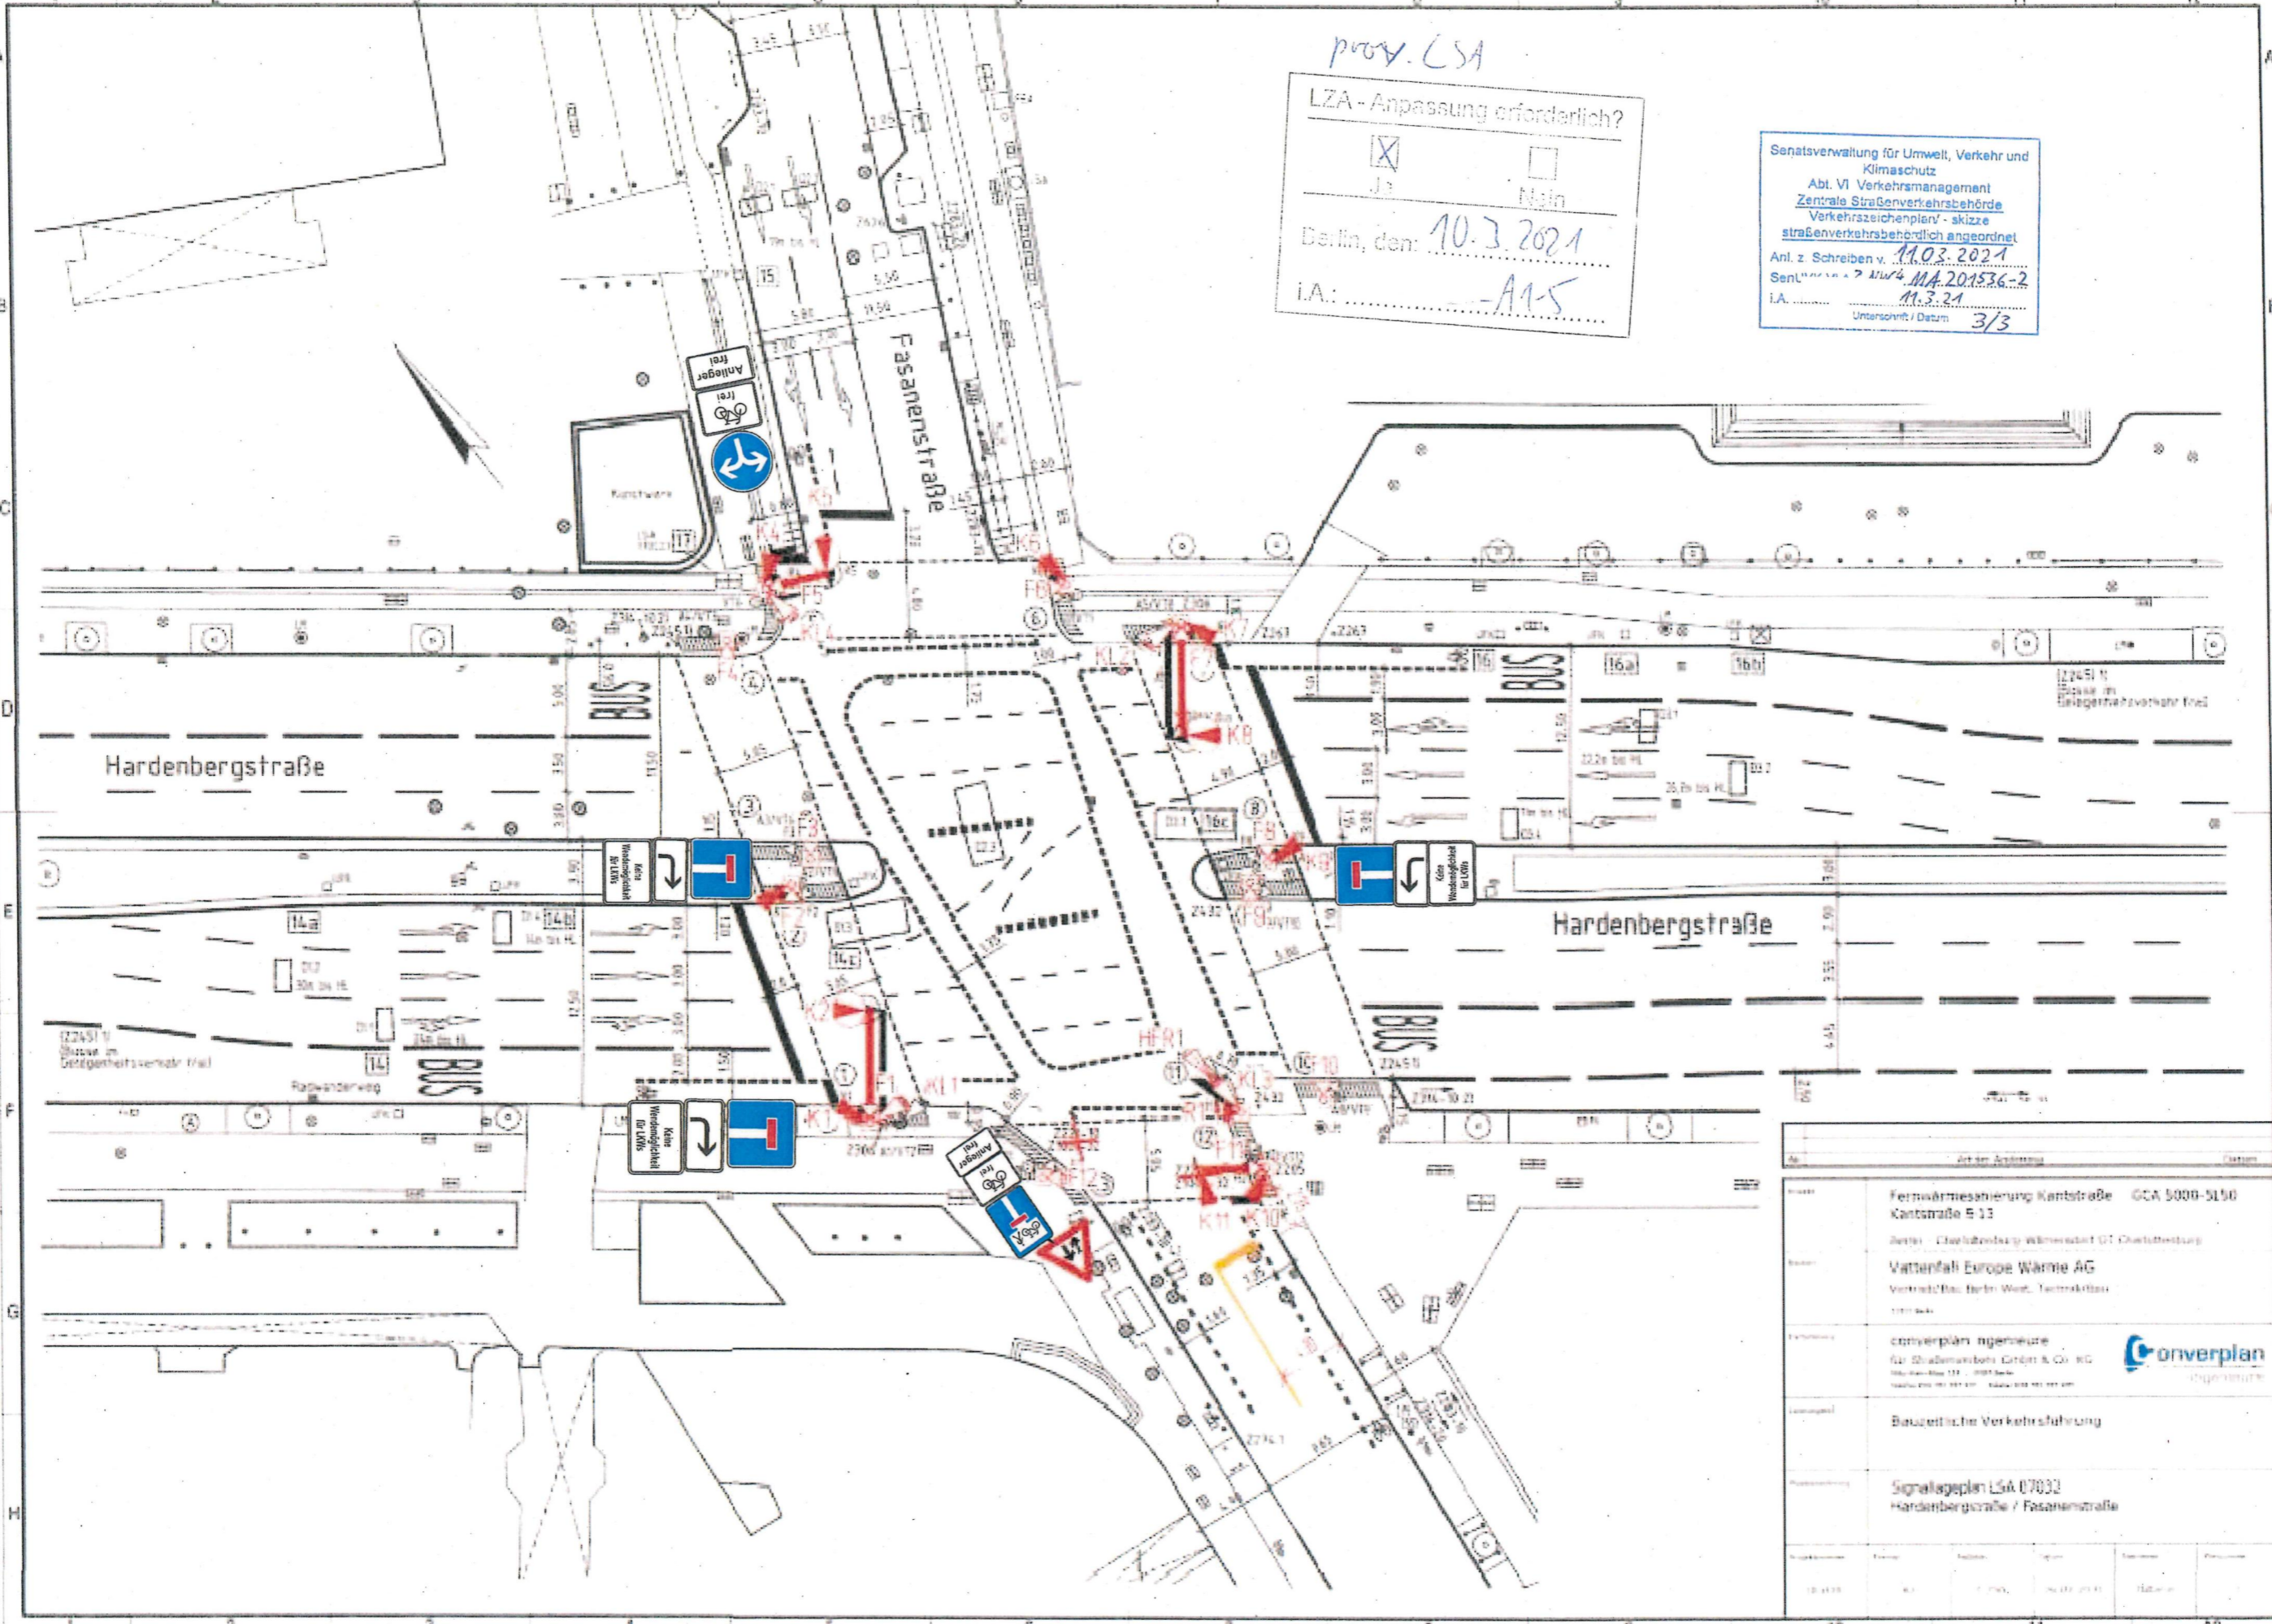

Anlage		Datum	
Objekt	Fernwärmesiedlung Kantstraße GCA 5000-5150 Kantstraße 5-13	Gepl.	
Projekt	Berlin - Charlottenburg-Wilmersdorf OT Charlottenburg	Verf.	
Planung	Vattenfall Europe Wärme AG Vertrieb/Bau Berlin West, Techn. Kollab. 10117 Berlin	Verf.	
Planungsbüro	converplan ingenieure für Straßenbau GmbH & Co. KG Hilfenstraße 111 • 10117 Berlin Telefon: 030 90 90 90 90 • Fax: 030 90 90 90 90	Verf.	
Planungsart	Bauzeitliche Verkehrsplanung	Verf.	
Planungsnummer	Signalplan LSA 07032 Hardenbergstraße / Fasanenstraße	Verf.	
Planungsdatum	10.03.2021	Verf.	
Planungsstand	K1	Verf.	
Planungsart	1:1000	Verf.	
Planungsart	1:1000	Verf.	
Planungsart	1:1000	Verf.	

E:\EN-00-0001-DINEN-01-B145-00

