


Auszug aus der Liegenschaftskarte
Auszug vom 19.10.2006
Maßstab: 1:2000
Gemarkung: Steinwerder-Waltershof
Flurstück(e): 603-23, 712-6, 712-7, 896-1

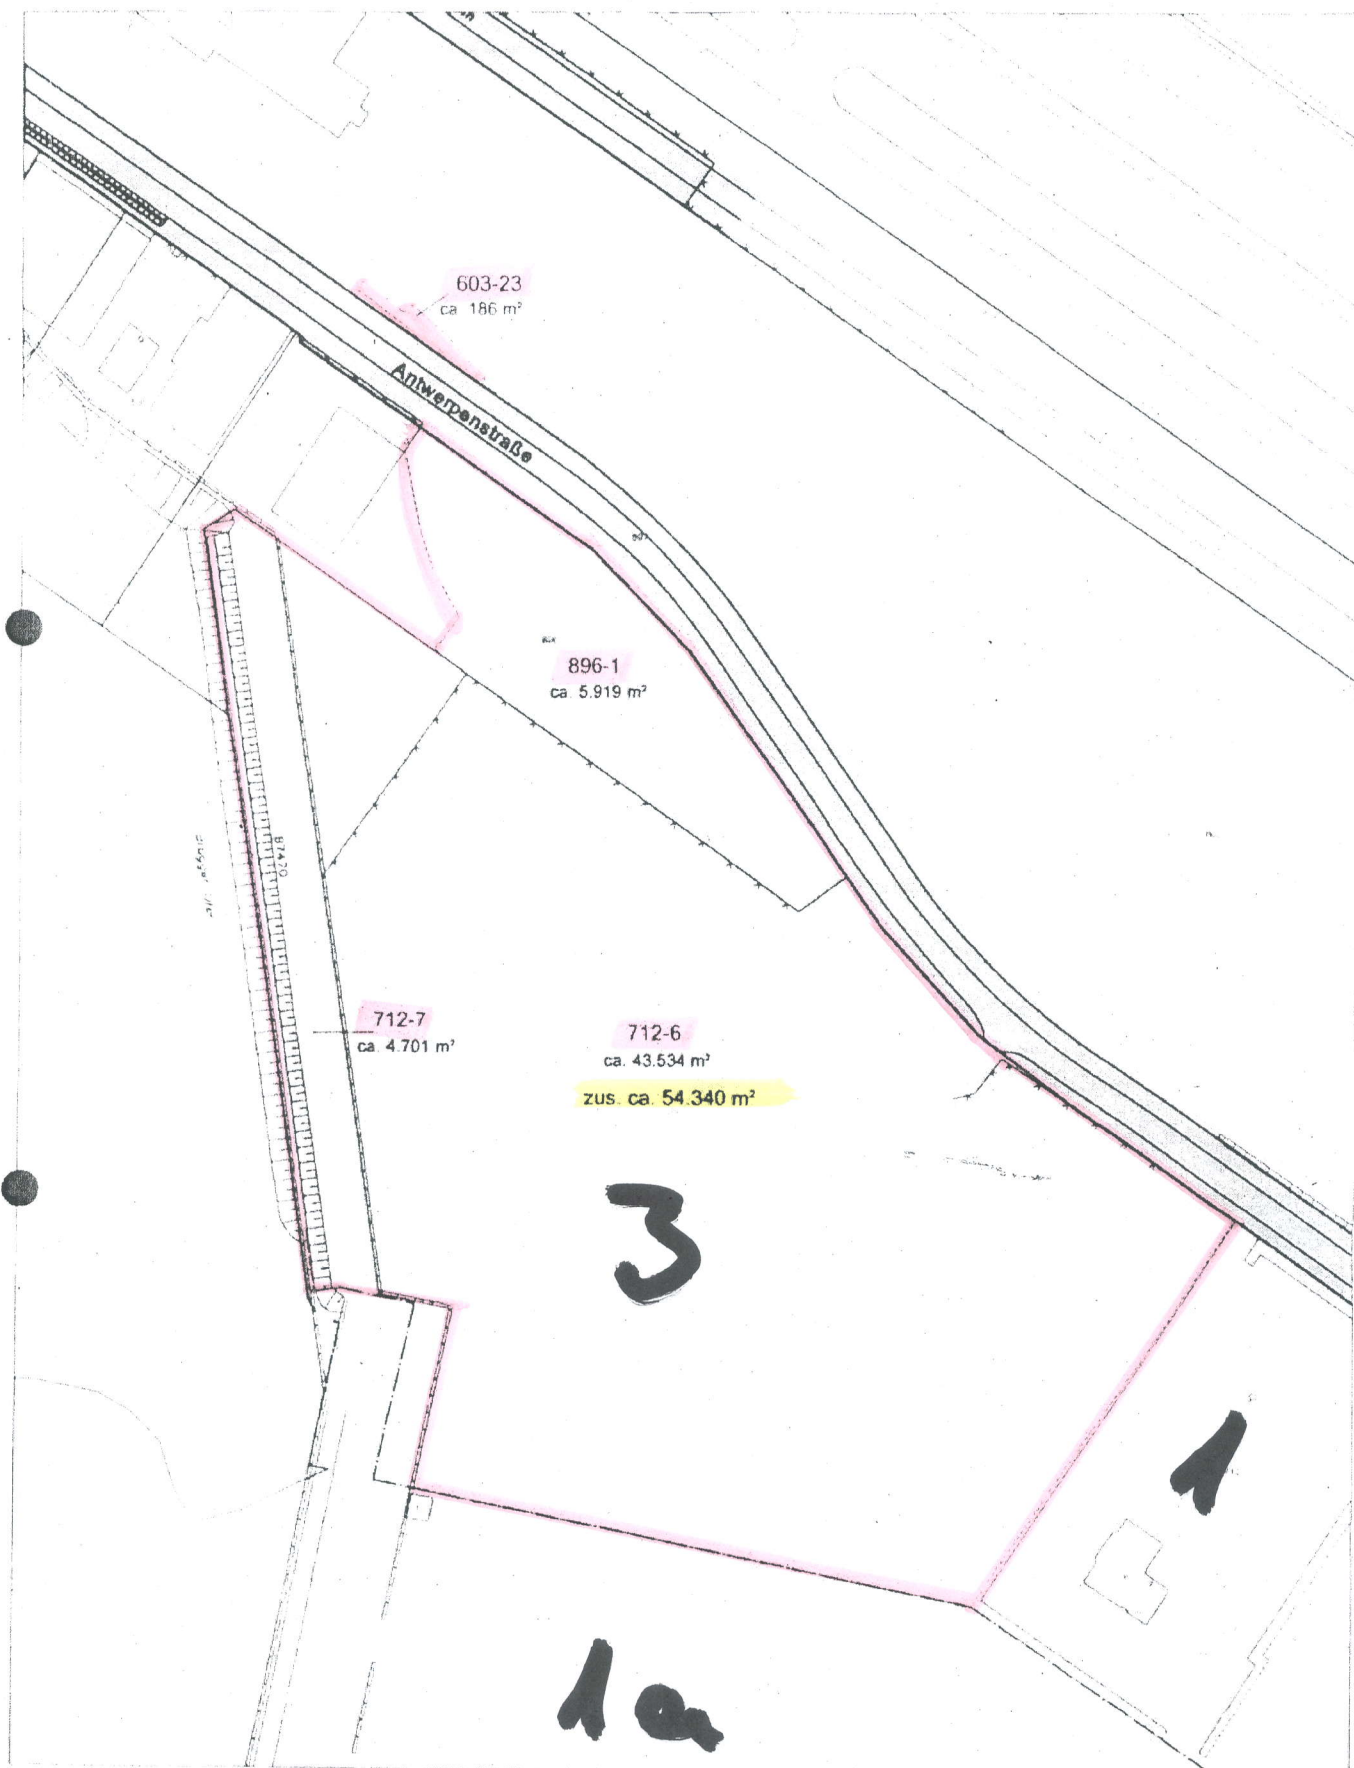

Anlage zum Mietvertrag zwischen
Hamburg Port Authority und
Eurokal KGaA



Karte ist nach Norden ausgerichtet