


 


POLIZEI
Hamburg

Falls verzogen, nicht nachsenden, sondern mit neuer Anschrift zurücksenden
Polizei Hamburg, VD 51, Postfach 60 02 80, D - 22202 Hamburg

Dienststelle **Zentrale Straßenverkehrsbehörde**



Besucheranschrift:
Polizeipräsidium Hamburg
Georges-Platz 1, 22761 Hamburg

 

Hamburg, 18.08.2020

Straßenverkehrsbehördliche Anordnung

KFS - B 75 - Wilhelmsburger Reichstraße, Abfahrt Kornweide-Ost

- Zusätzliche Beschilderung -

Bezüglich der Ausschilderung der Kraftfahrstraße B 75, Wilhelmsburger Reichstraße, Abfahrt Kornweide-Ost sind wie in der Anlage aufgezeigt drei Verkehrszeichen (VZ 274-50 StVO) plus ein Zusatzschild 1000-21 StVO zu ergänzen.

Da aufgrund der rechtseitigen Lärmschutzwand der weitere Verlauf der in eine Rechtskurve übergehenden Abfahrt relativ spät einzusehen ist, ist die zusätzliche Beschilderung aus Sicherheitsgründen erforderlich.


VD 51 erteilt hiermit die straßenverkehrsbehördliche Anordnung gem. § 45 (3) StVO für diese Maßnahme.



(bei elektronischem Versand nach § 37 Absatz 5 Satz 1 HbgVwVfG ohne Unterschrift gültig)

VERTEILER:



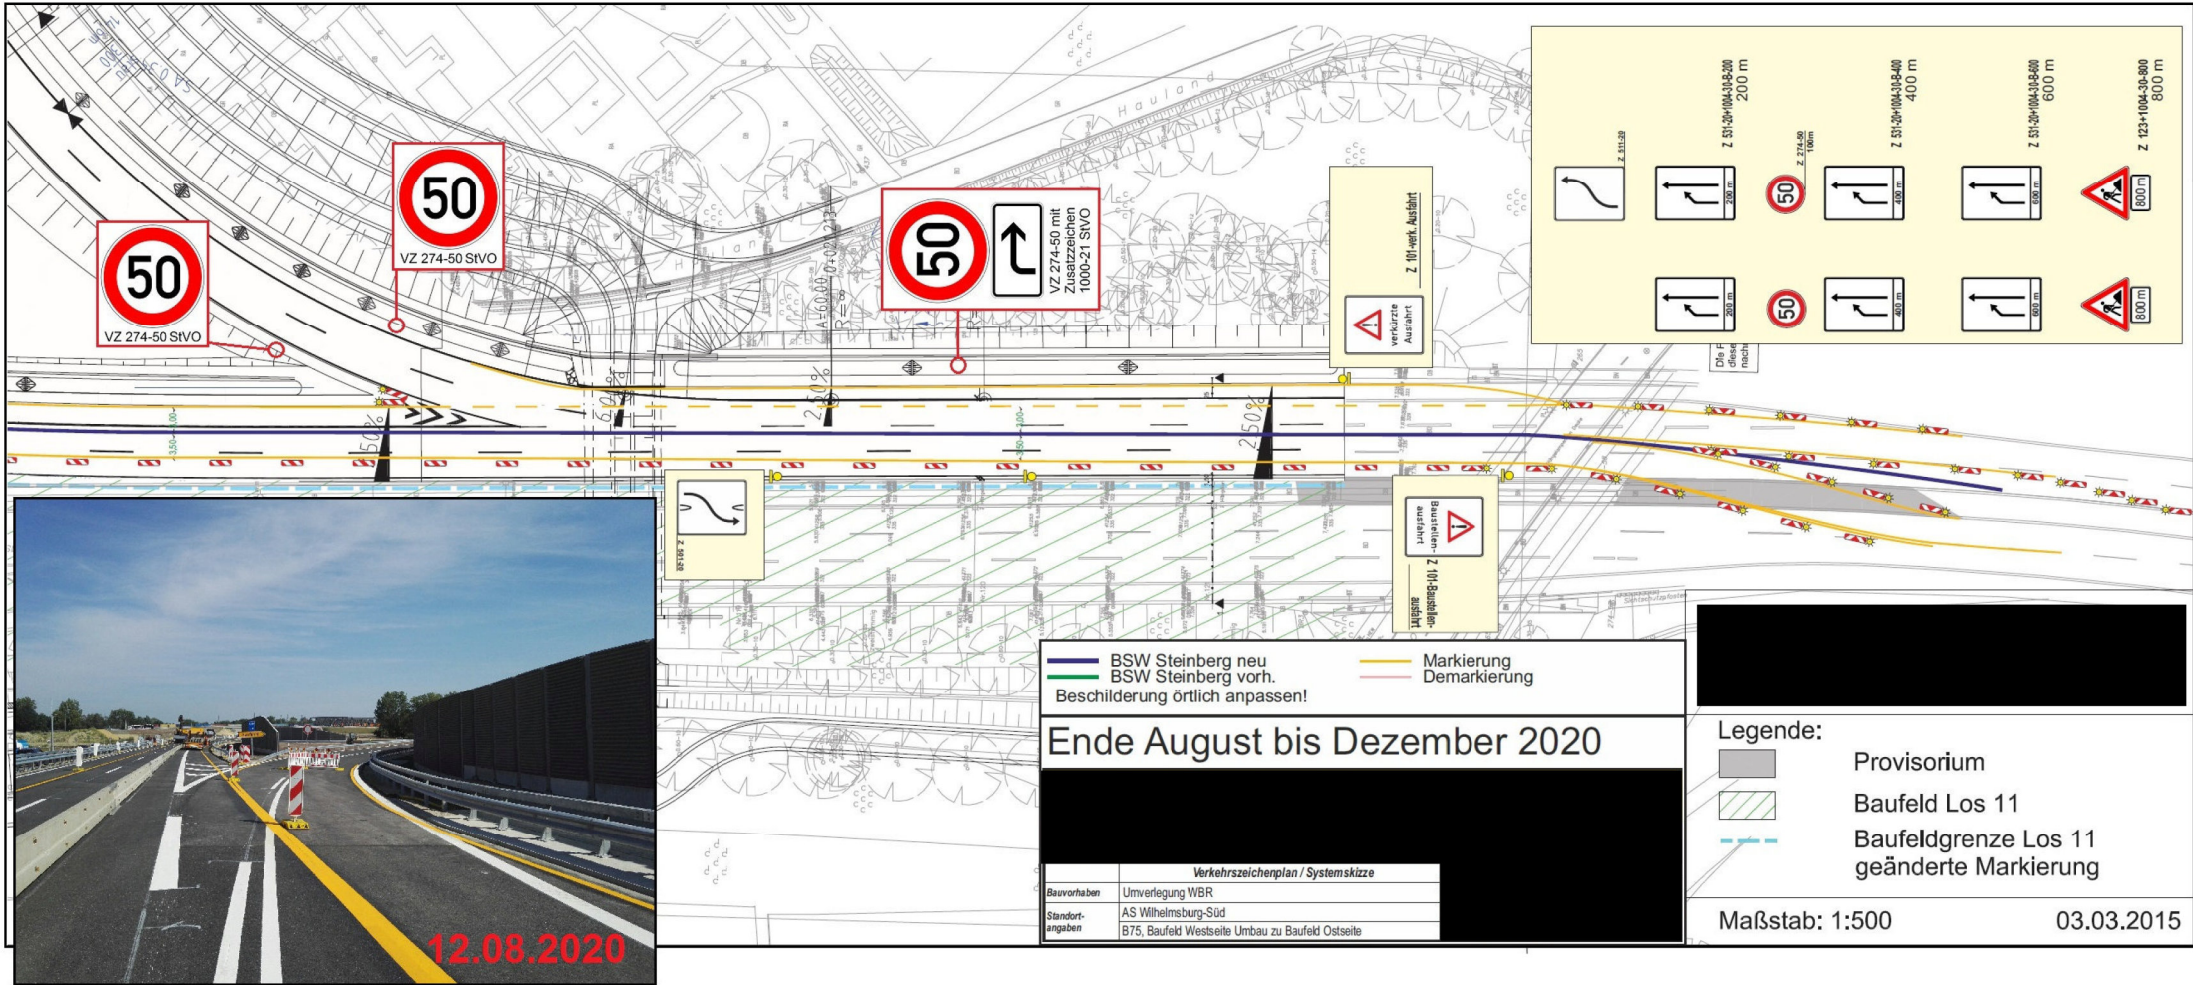

— BSW Steinberg neu
 — BSW Steinberg vorh.
 Beschilderung örtlich anpassen!

— Markierung
 — Demarkierung

Ende August bis Dezember 2020

| Verkehrszeichenplan / Systemskizze | |
|------------------------------------|---|
| Bauvorhaben | Umverlegung WBR |
| Standortangaben | AS Wilhelmsburg-Süd B75, Baufeld Westseite Umbau zu Baufeld Ostseite |

Legende:

- Provisorium
- Baufeld Los 11
- Baufeldgrenze Los 11 geänderte Markierung

Maßstab: 1:500 03.03.2015