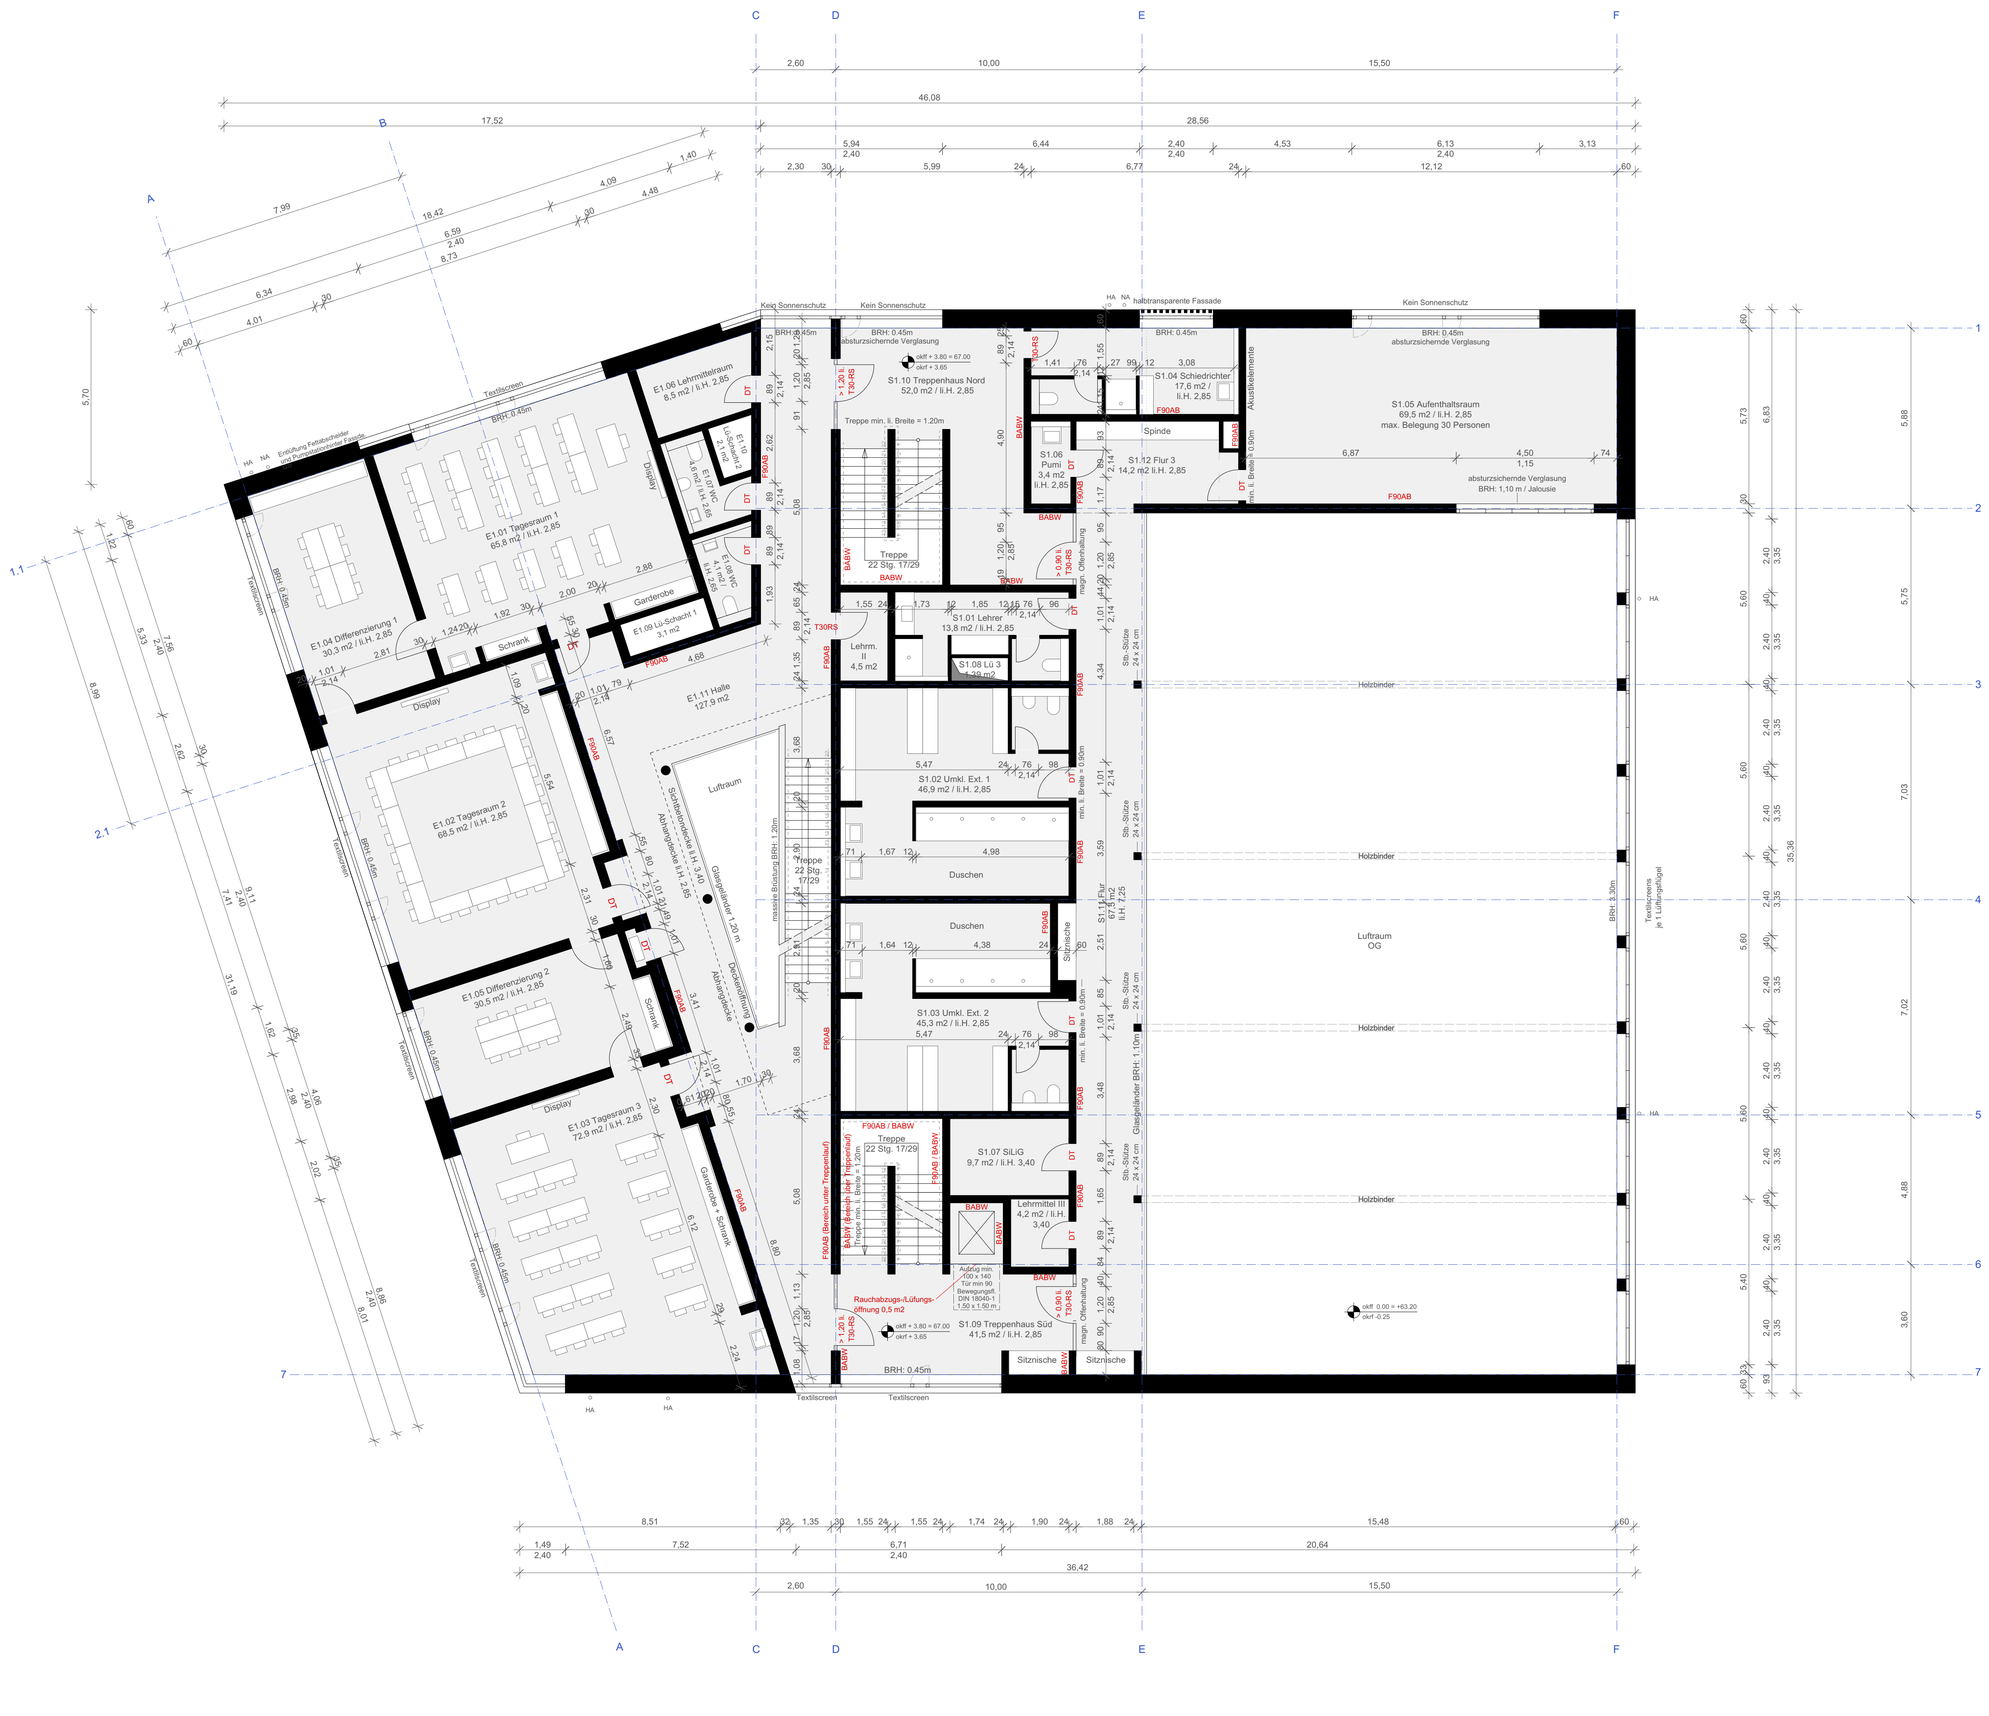

Lichte Rohbauhöhen Fenster im Grundriss = OK Brüstung roh bis UK Rohöffnung
Brüstungshöhen Fenster (BRH) = OKFF bis OK fertige Fensterbank
Türhöhen = OKFF bis UK Rohöffnung

OKFF EG (+-0,00)= **+63,20** ü.Nn

Verteiler	Ind.	Datum

Index	Änderung	Ge.	Datum
A	Erstellung	mh	14.05.20

Projekt:	**Neubau Erweiterung und Sporthalle Gotenschule** Neckarstr. 39, 53175 Bonn
Bauherr:	**Stadt Bonn** **Städtisches Gebäudemanagement** Berliner Platz 2 53111 Bonn Tel: 0228 / 774595 Fax: 0228 / 772214
Architekt:	**tr.architekten/**architektur+landschaft/rössing-tilicke tr.architekten partnerschaft mbB - bad oeynhausen - amtsgericht essen pr 3387 gottfried-hagen-str. 30 - 51105 köln tel. 0221 / 8200880 fax 0221 / 98949329 buero@tr-architekten.de
Planungsphase:	**Genehmigung** mh
Planbezeichnung:	**Grundriss OG 1** 1:100
Plannummer:	**233-4.03** Index **A** Datum 14.05.2020 Plangröße DIN A1 841 x 594 mm