


Ansicht Ost

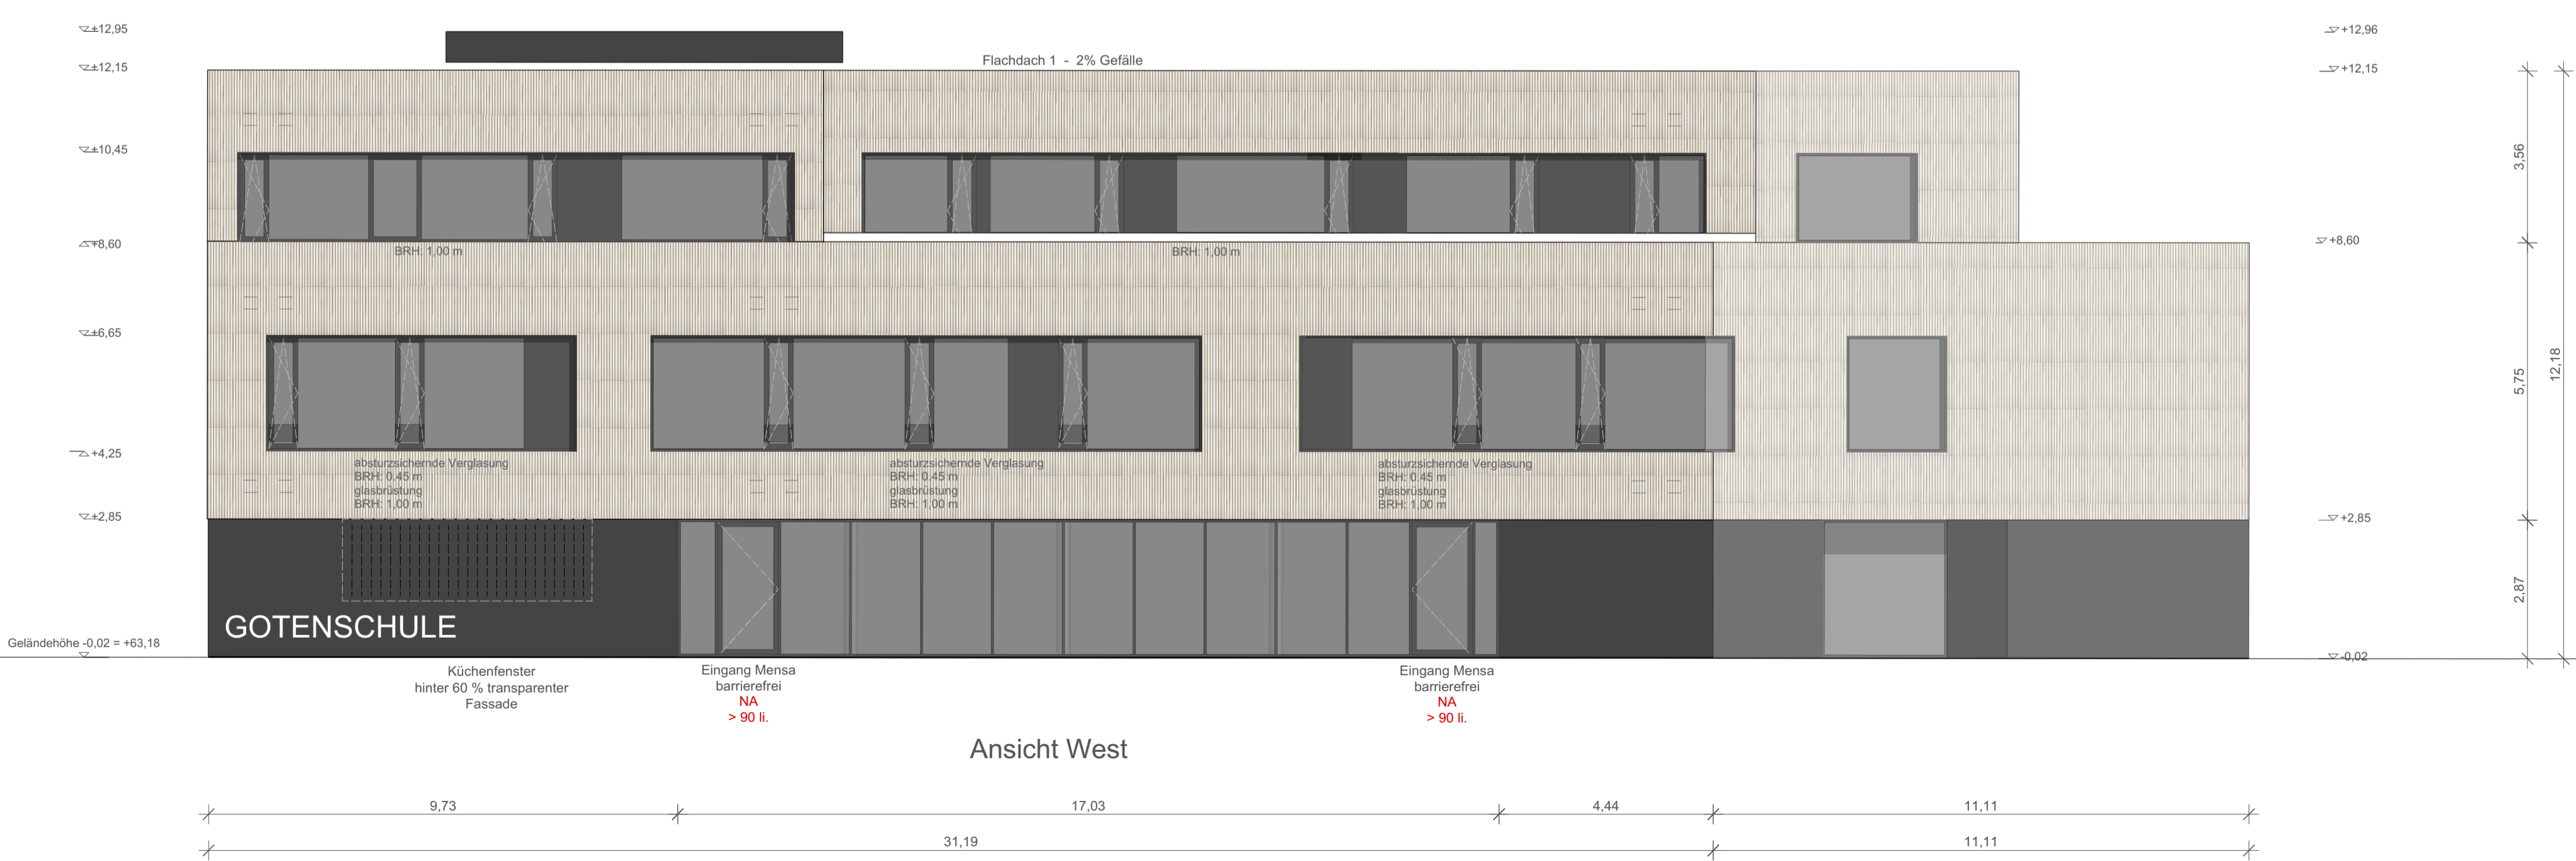

Ansicht West

| Verteiler |  | Ind. | Datum |
|-----------|--|------|-------|
|           |  |      |       |
|           |  |      |       |
| Index | Änderung   | Ge. | Datum    |
|-------|------------|-----|----------|
| A     | Erstellung | mh  | 14.05.20 |
|       |            |     |          |
|       |            |     |          |
|                  |  |                               |
|------------------|--|-------------------------------|
| Projekt:         | <b>Neubau Erweiterung und Sporthalle Gotenschule</b><br>Neckarstr. 39, 53175 Bonn  |                               |
| Bauherr:         | <b>Stadt Bonn</b><br><b>Städtisches Gebäudemanagement</b><br><br>Berliner Platz 2<br>53111 Bonn<br>Tel: 0228 / 774595<br>Fax: 0228 / 772214  |                               |
| Architekt:       | <b>tr.architekten/architektur+landschaft/rössing-tilicke</b><br><br>tr.architekten partnerschaft mbB - bad oeynhaus -<br>amtsgericht essen pr 3387<br>gottfried-hagen-str. 30 - 51105 köln<br>tel. 0221 / 8200880 fax 0221 / 98949329<br>buero@tr-architekten.de | <b>tr.</b>                    |
| Planungsphase:   | <b>Genehmigung</b>   | mh                            |
| Planbezeichnung: | <b>Ansichten II</b>  | 1:100                         |
| Plannummer:      | <b>233-4.07</b>  |                               |
|                  | Index <b>A</b> Datum 14.05.2020  | Plangröße DIN A1 841 x 594 mm |