


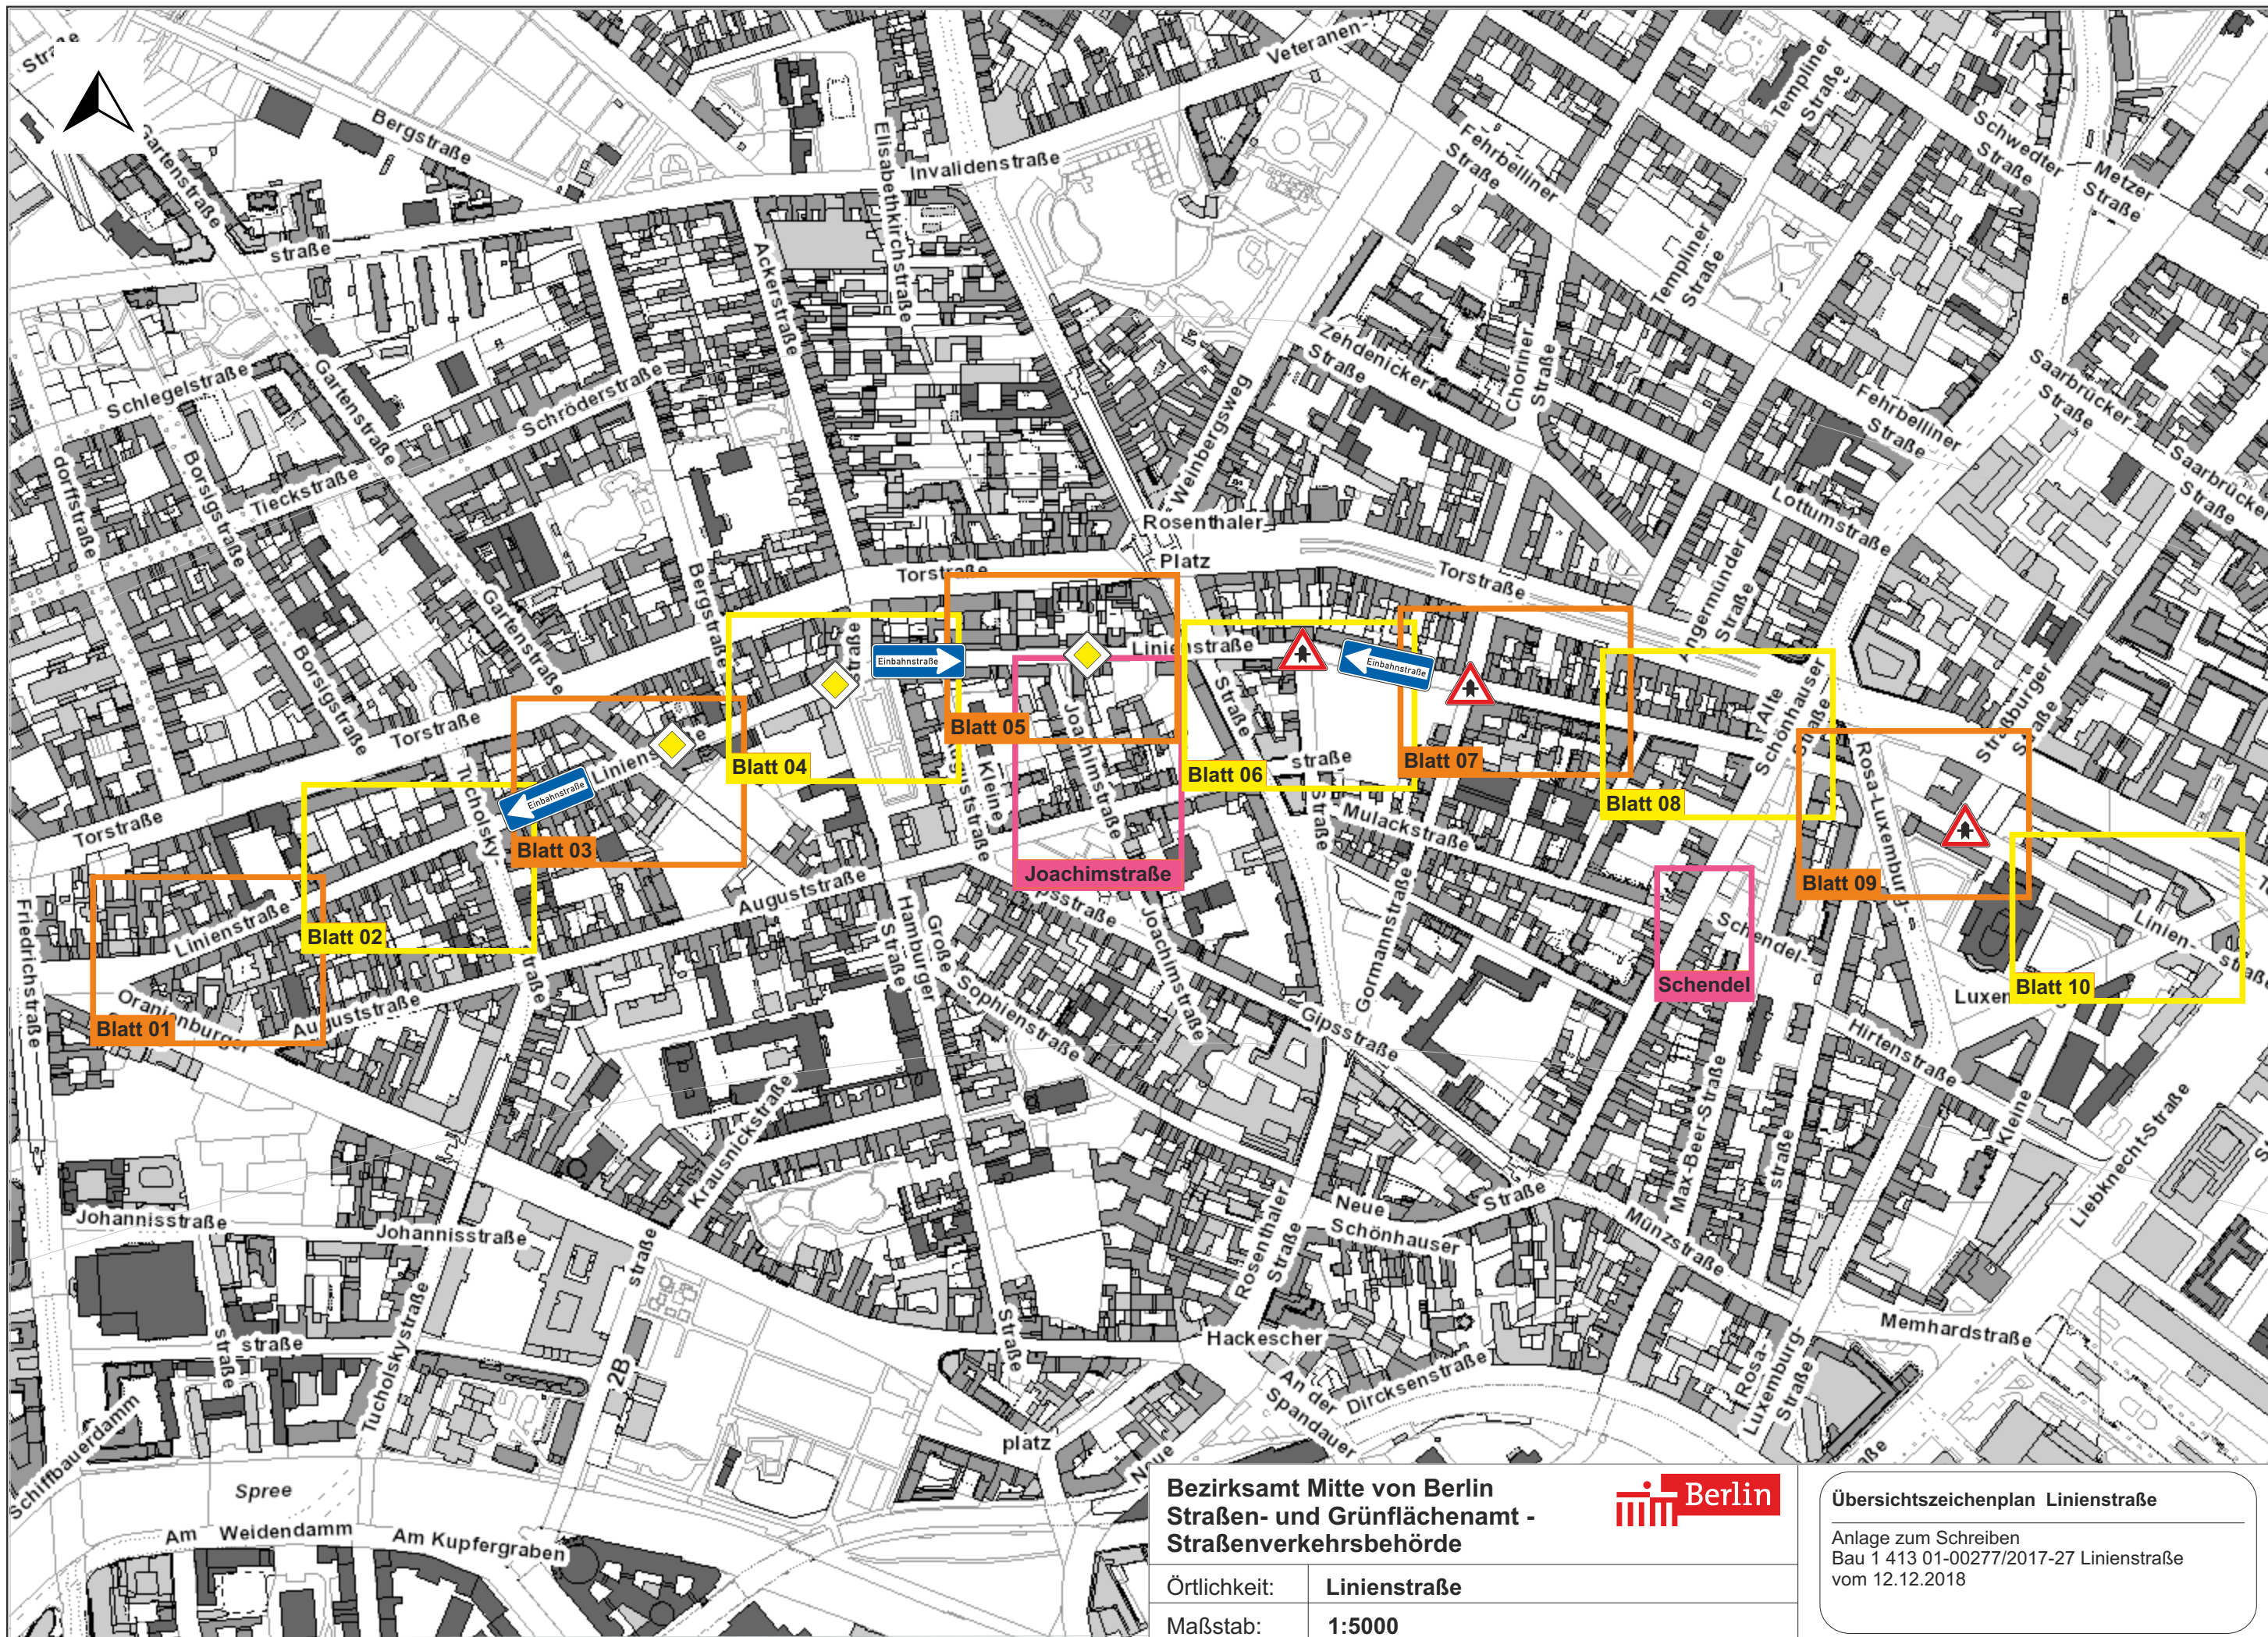


Bezirksamt Mitte von Berlin
Straßen- und Grünflächenamt -
Straßenverkehrsbehörde



Örtlichkeit:	Linienstraße
Maßstab:	1:5000

Übersichtszeichenplan Linienstraße
Anlage zum Schreiben
Bau 1 413 01-00277/2017-27 Linienstraße
vom 12.12.2018

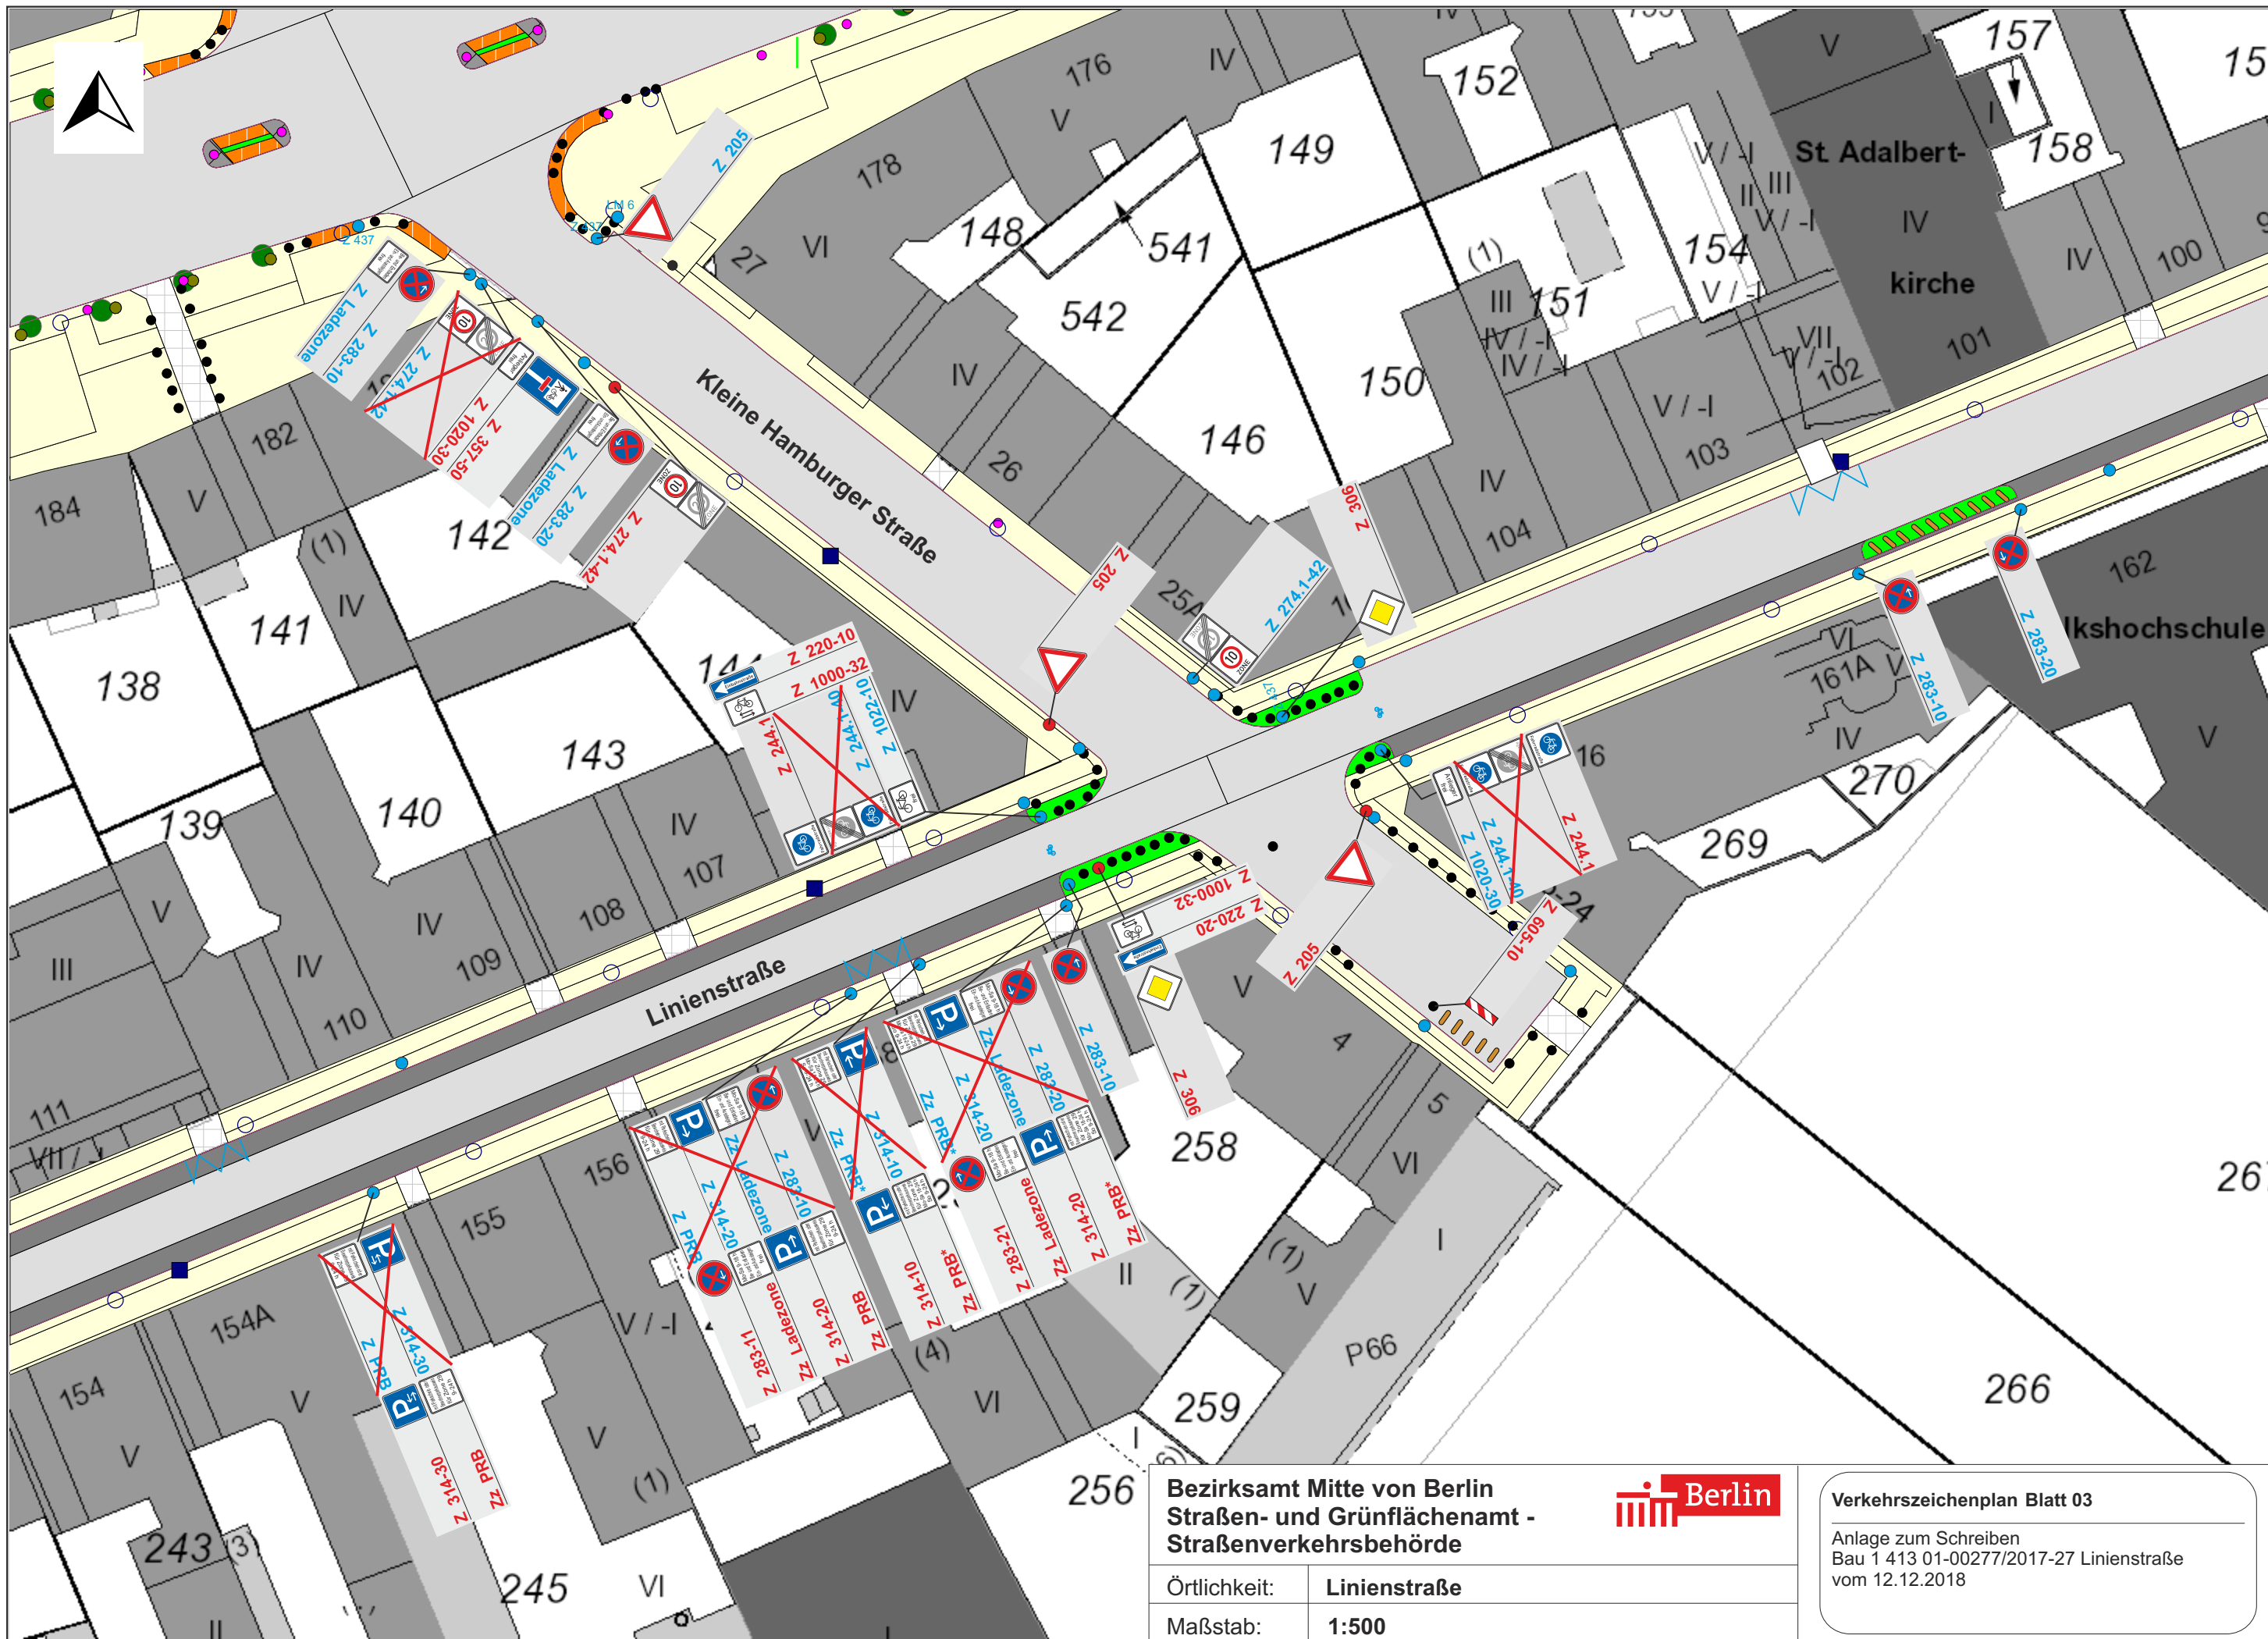

Bezirksamt Mitte von Berlin

Straßen- und Grünflächenamt -


Straßenverkehrsbehörde



Örtlichkeit:	Linienstraße
Maßstab:	1:500

Verkehrszeichenplan Blatt 03

Anlage zum Schreiben
Bau 1 413 01-00277/2017-27 Linienstraße
vom 12.12.2018

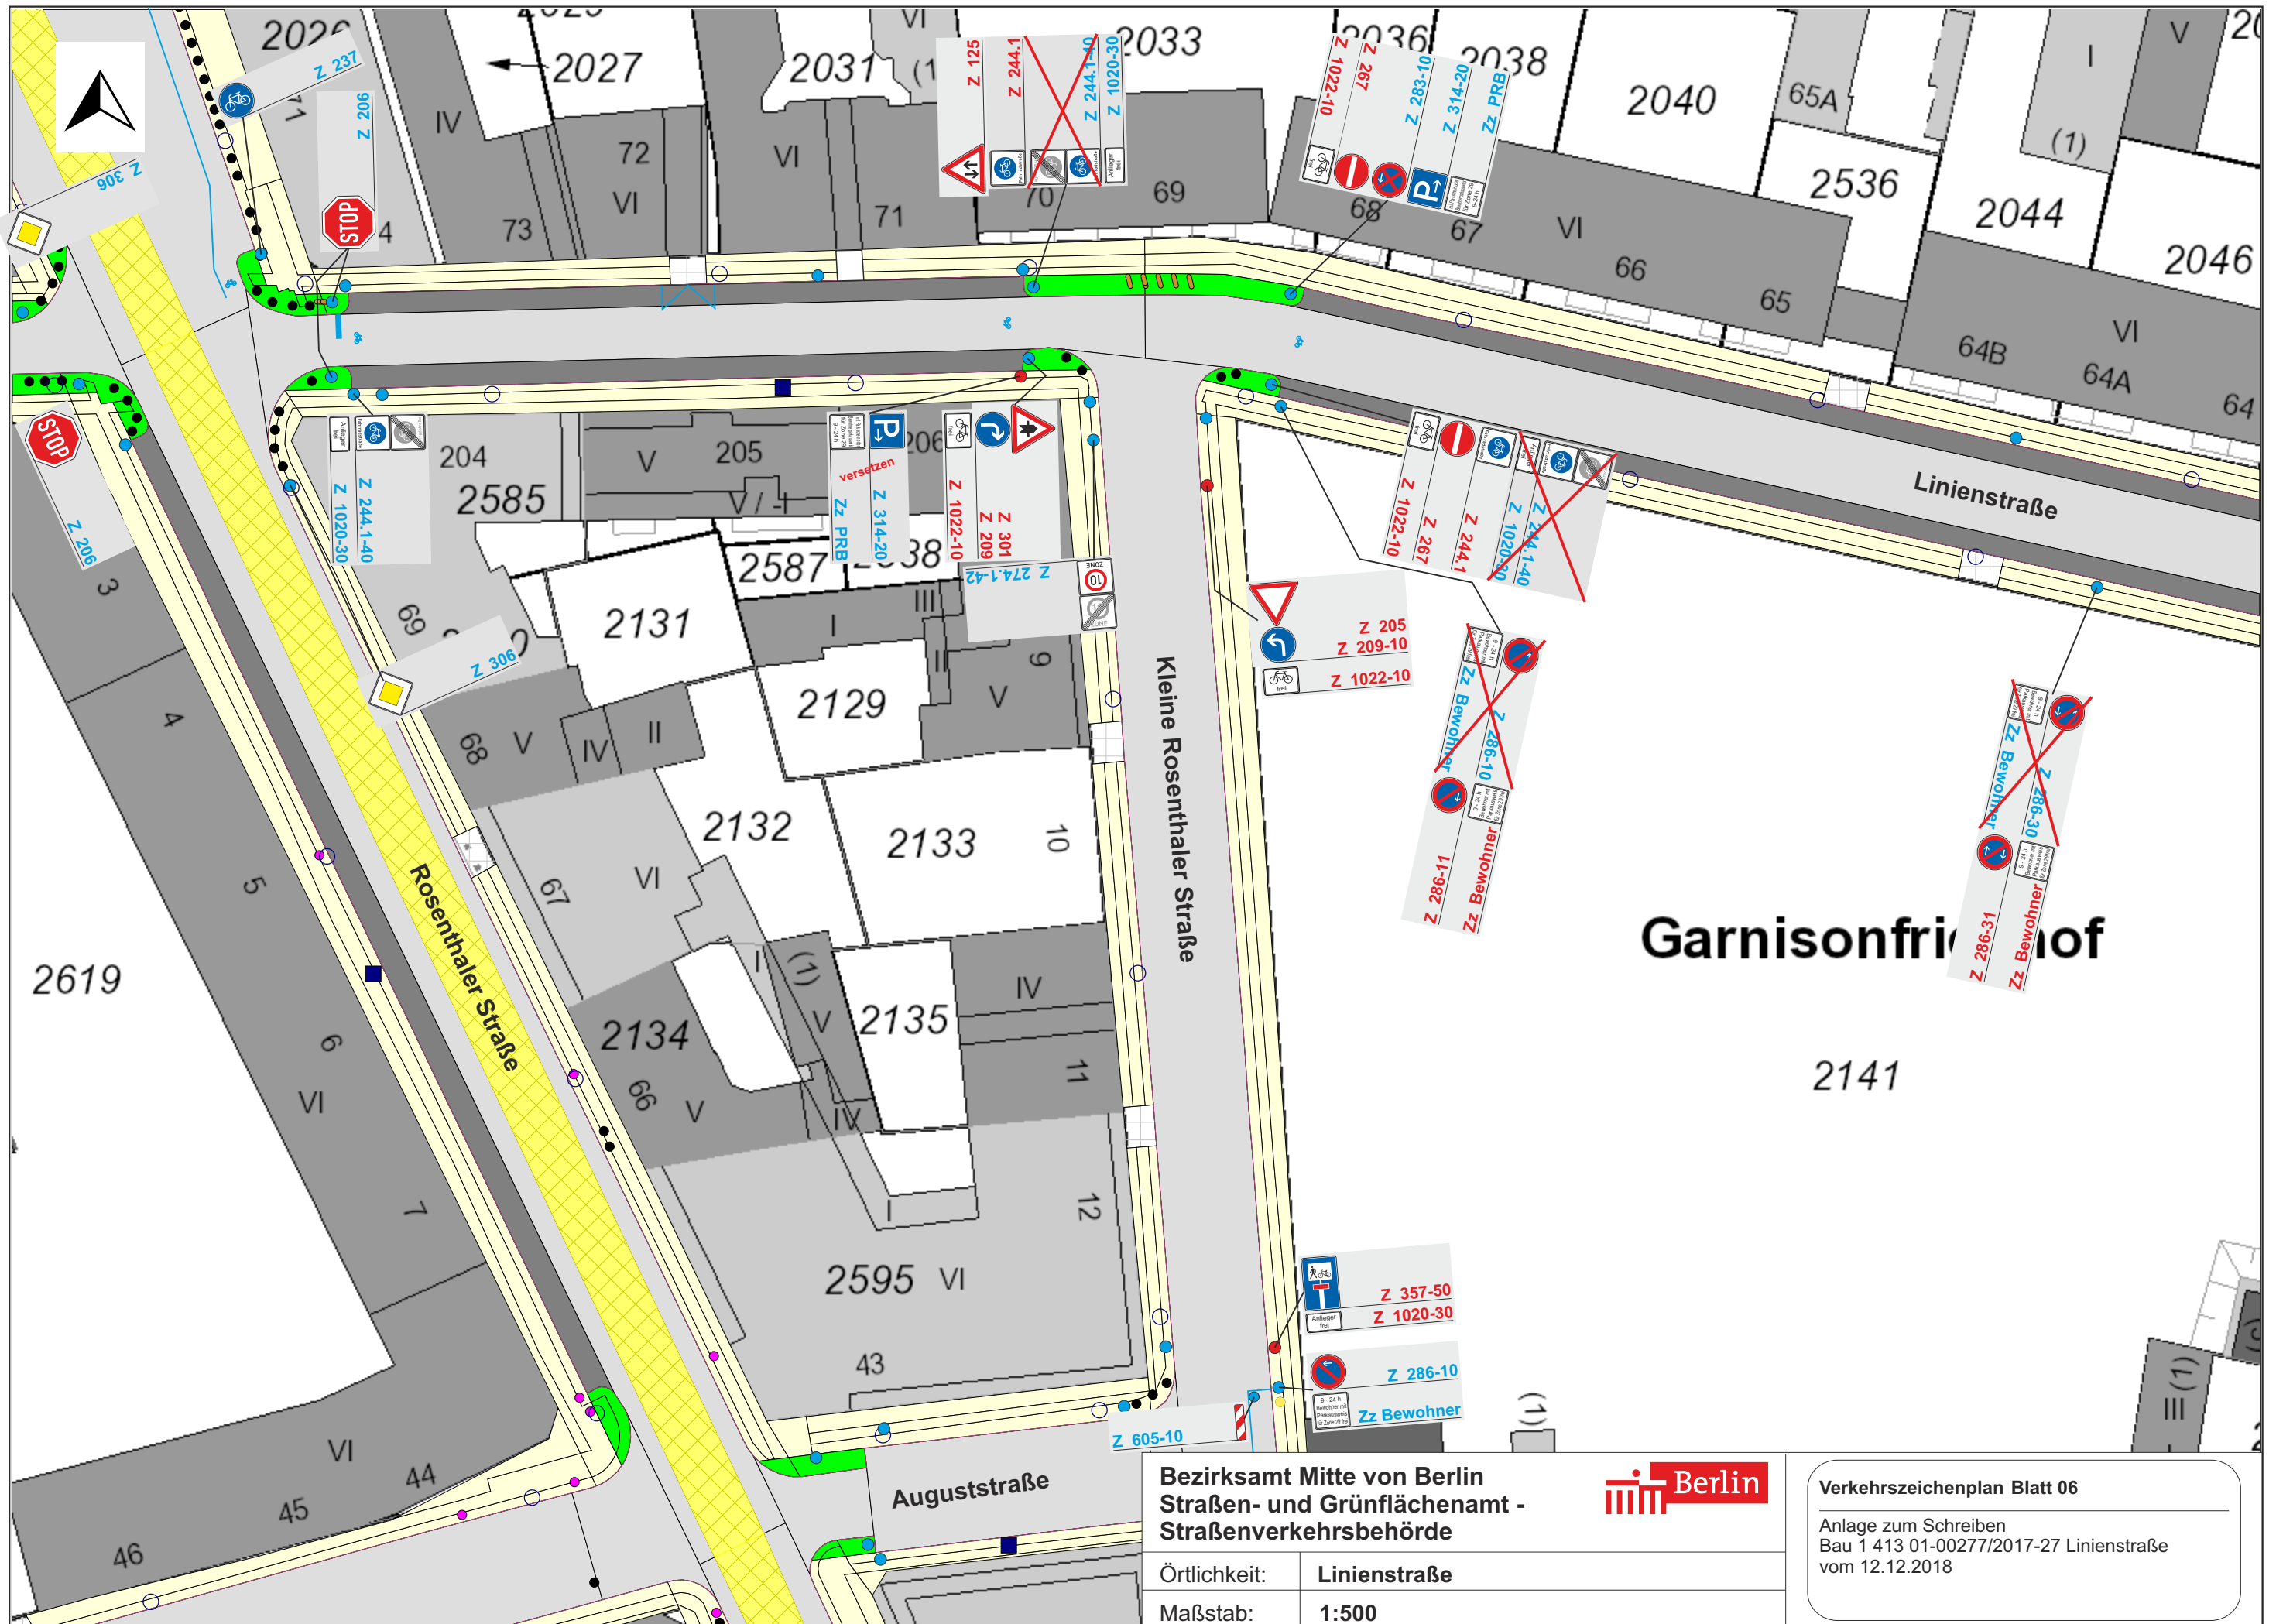


Bezirksamt Mitte von Berlin
Straßen- und Grünflächenamt -
Straßenverkehrsbehörde



Örtlichkeit: Liniestraße
Maßstab: 1:500


Verkehrszeichenplan Blatt 06

Anlage zum Schreiben
Bau 1 413 01-00277/2017-27 Liniestraße
vom 12.12.2018

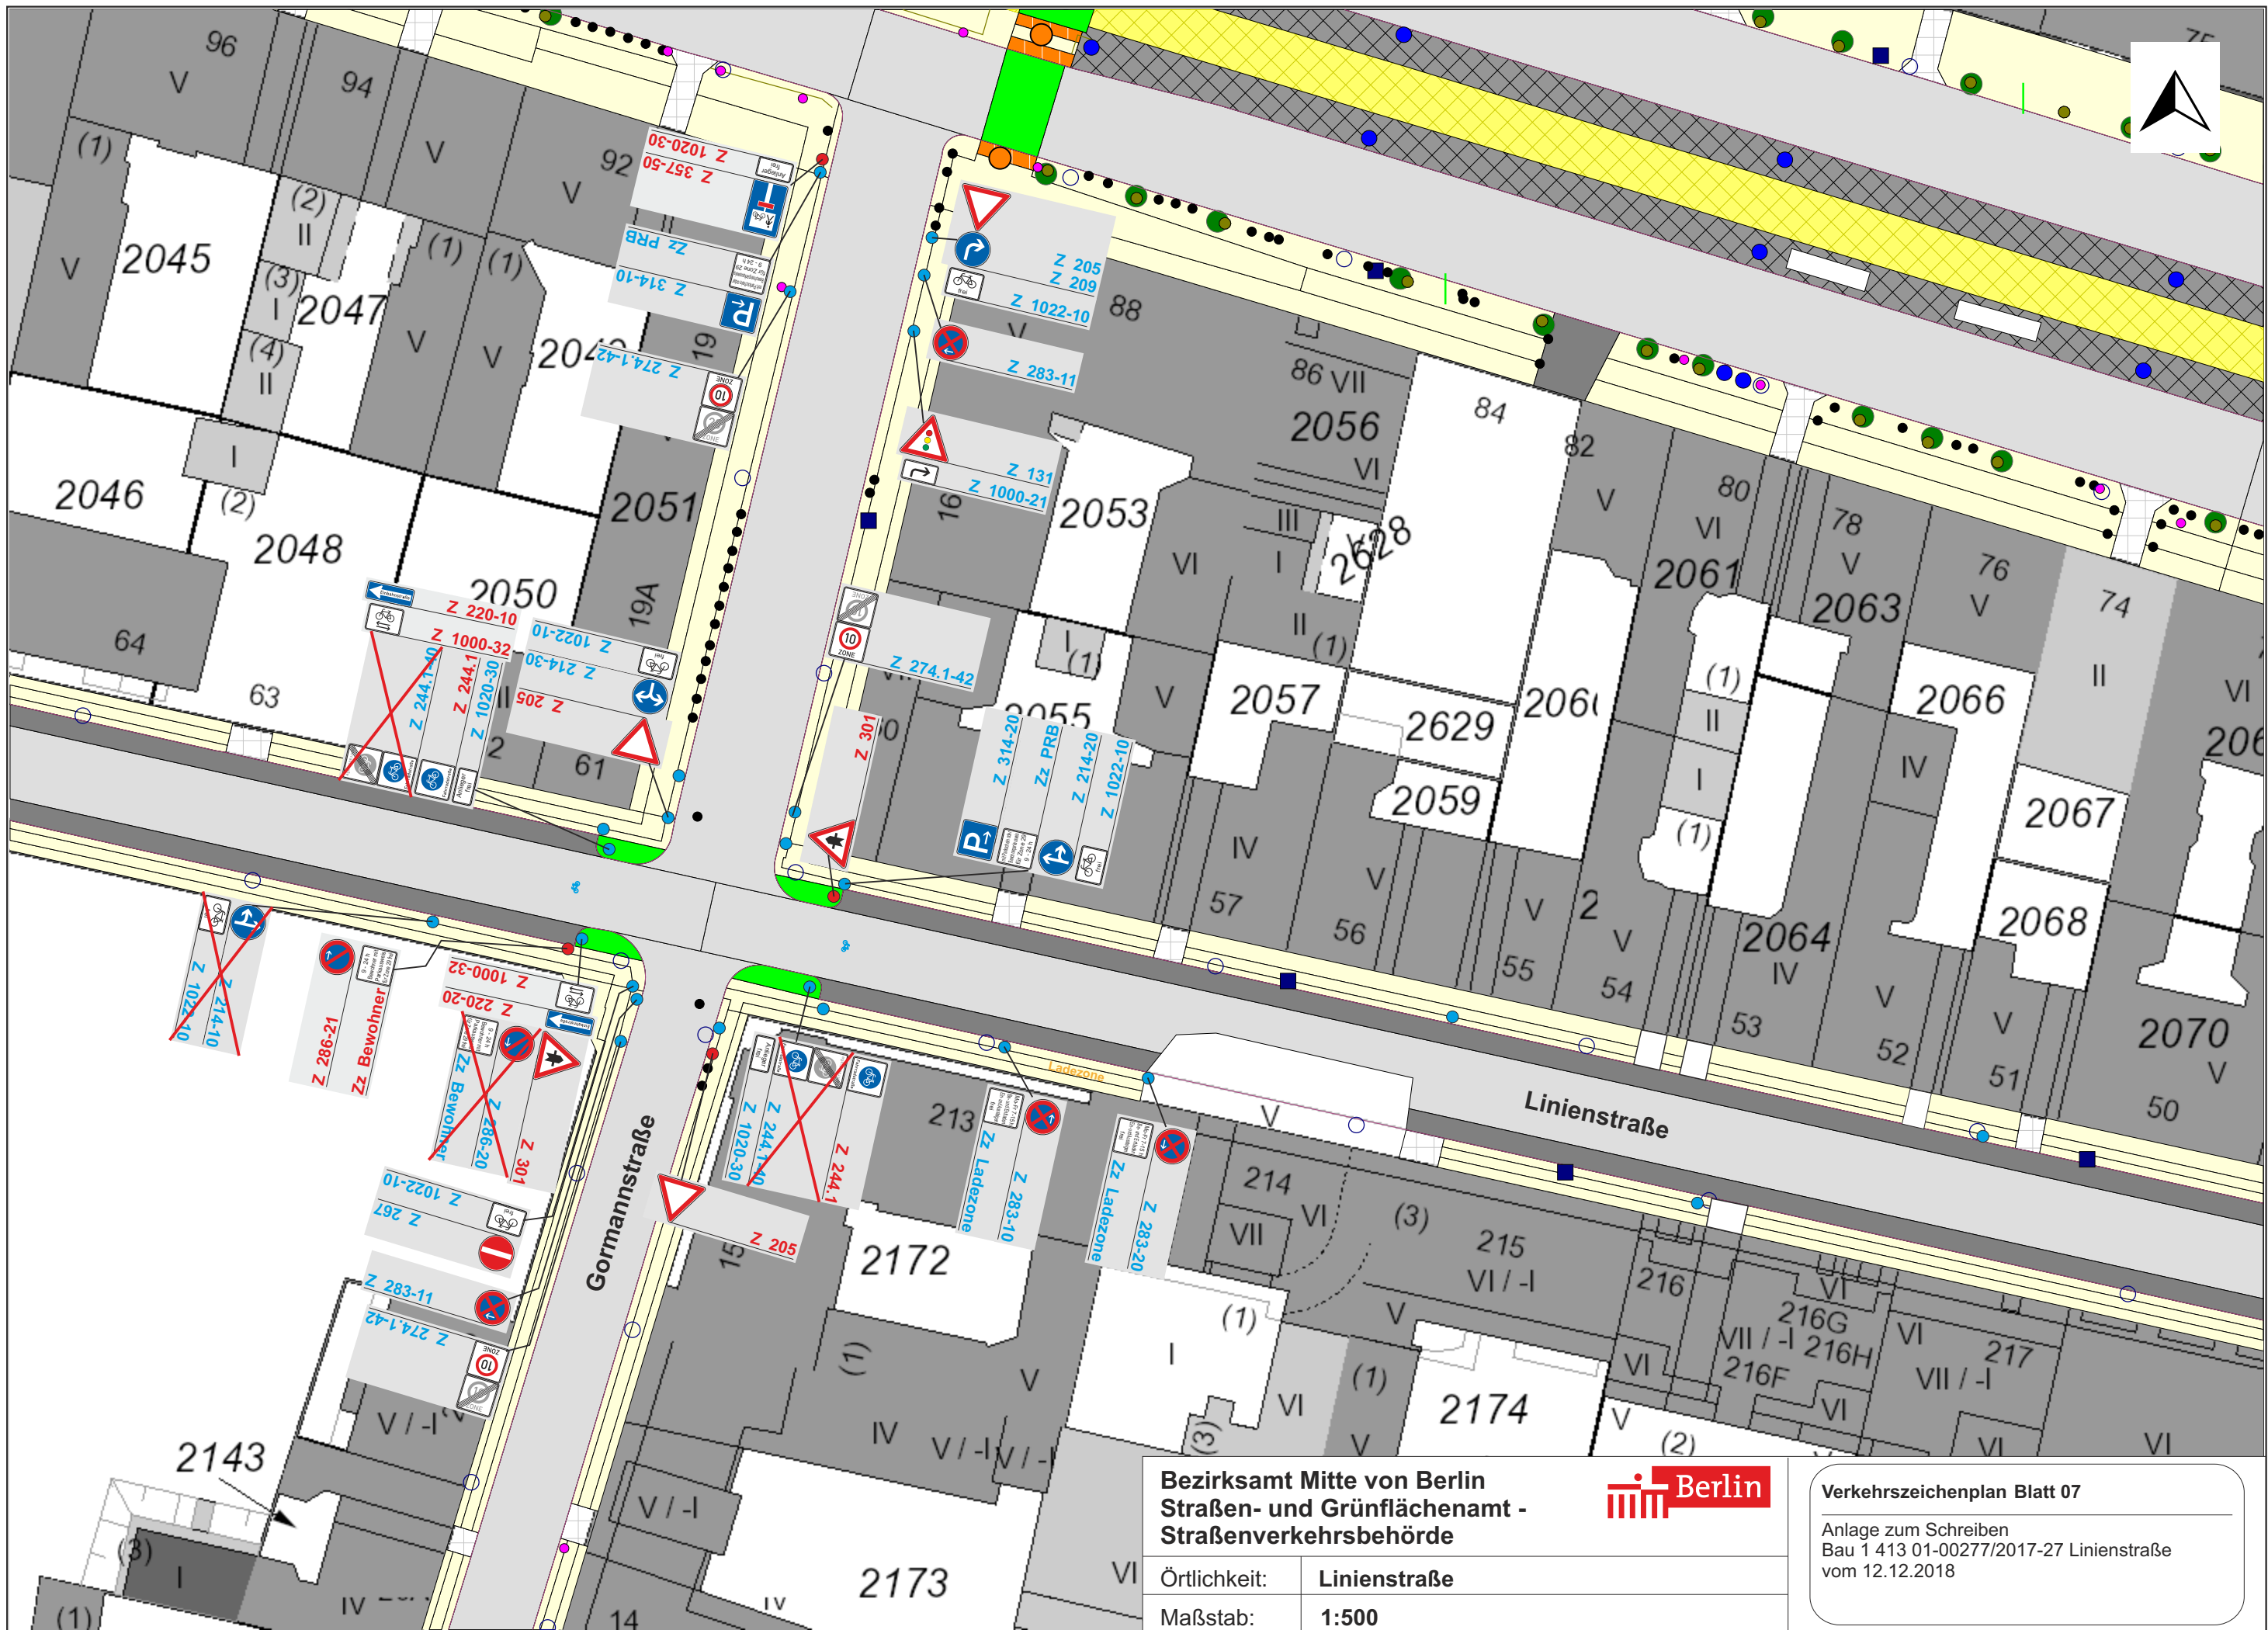

Anlage zum Schreiben
Bau 1 413 01-00277/2017-27 Linienstraße
vom 12.12.2018

Maßstab:	1:500
----------	--------------

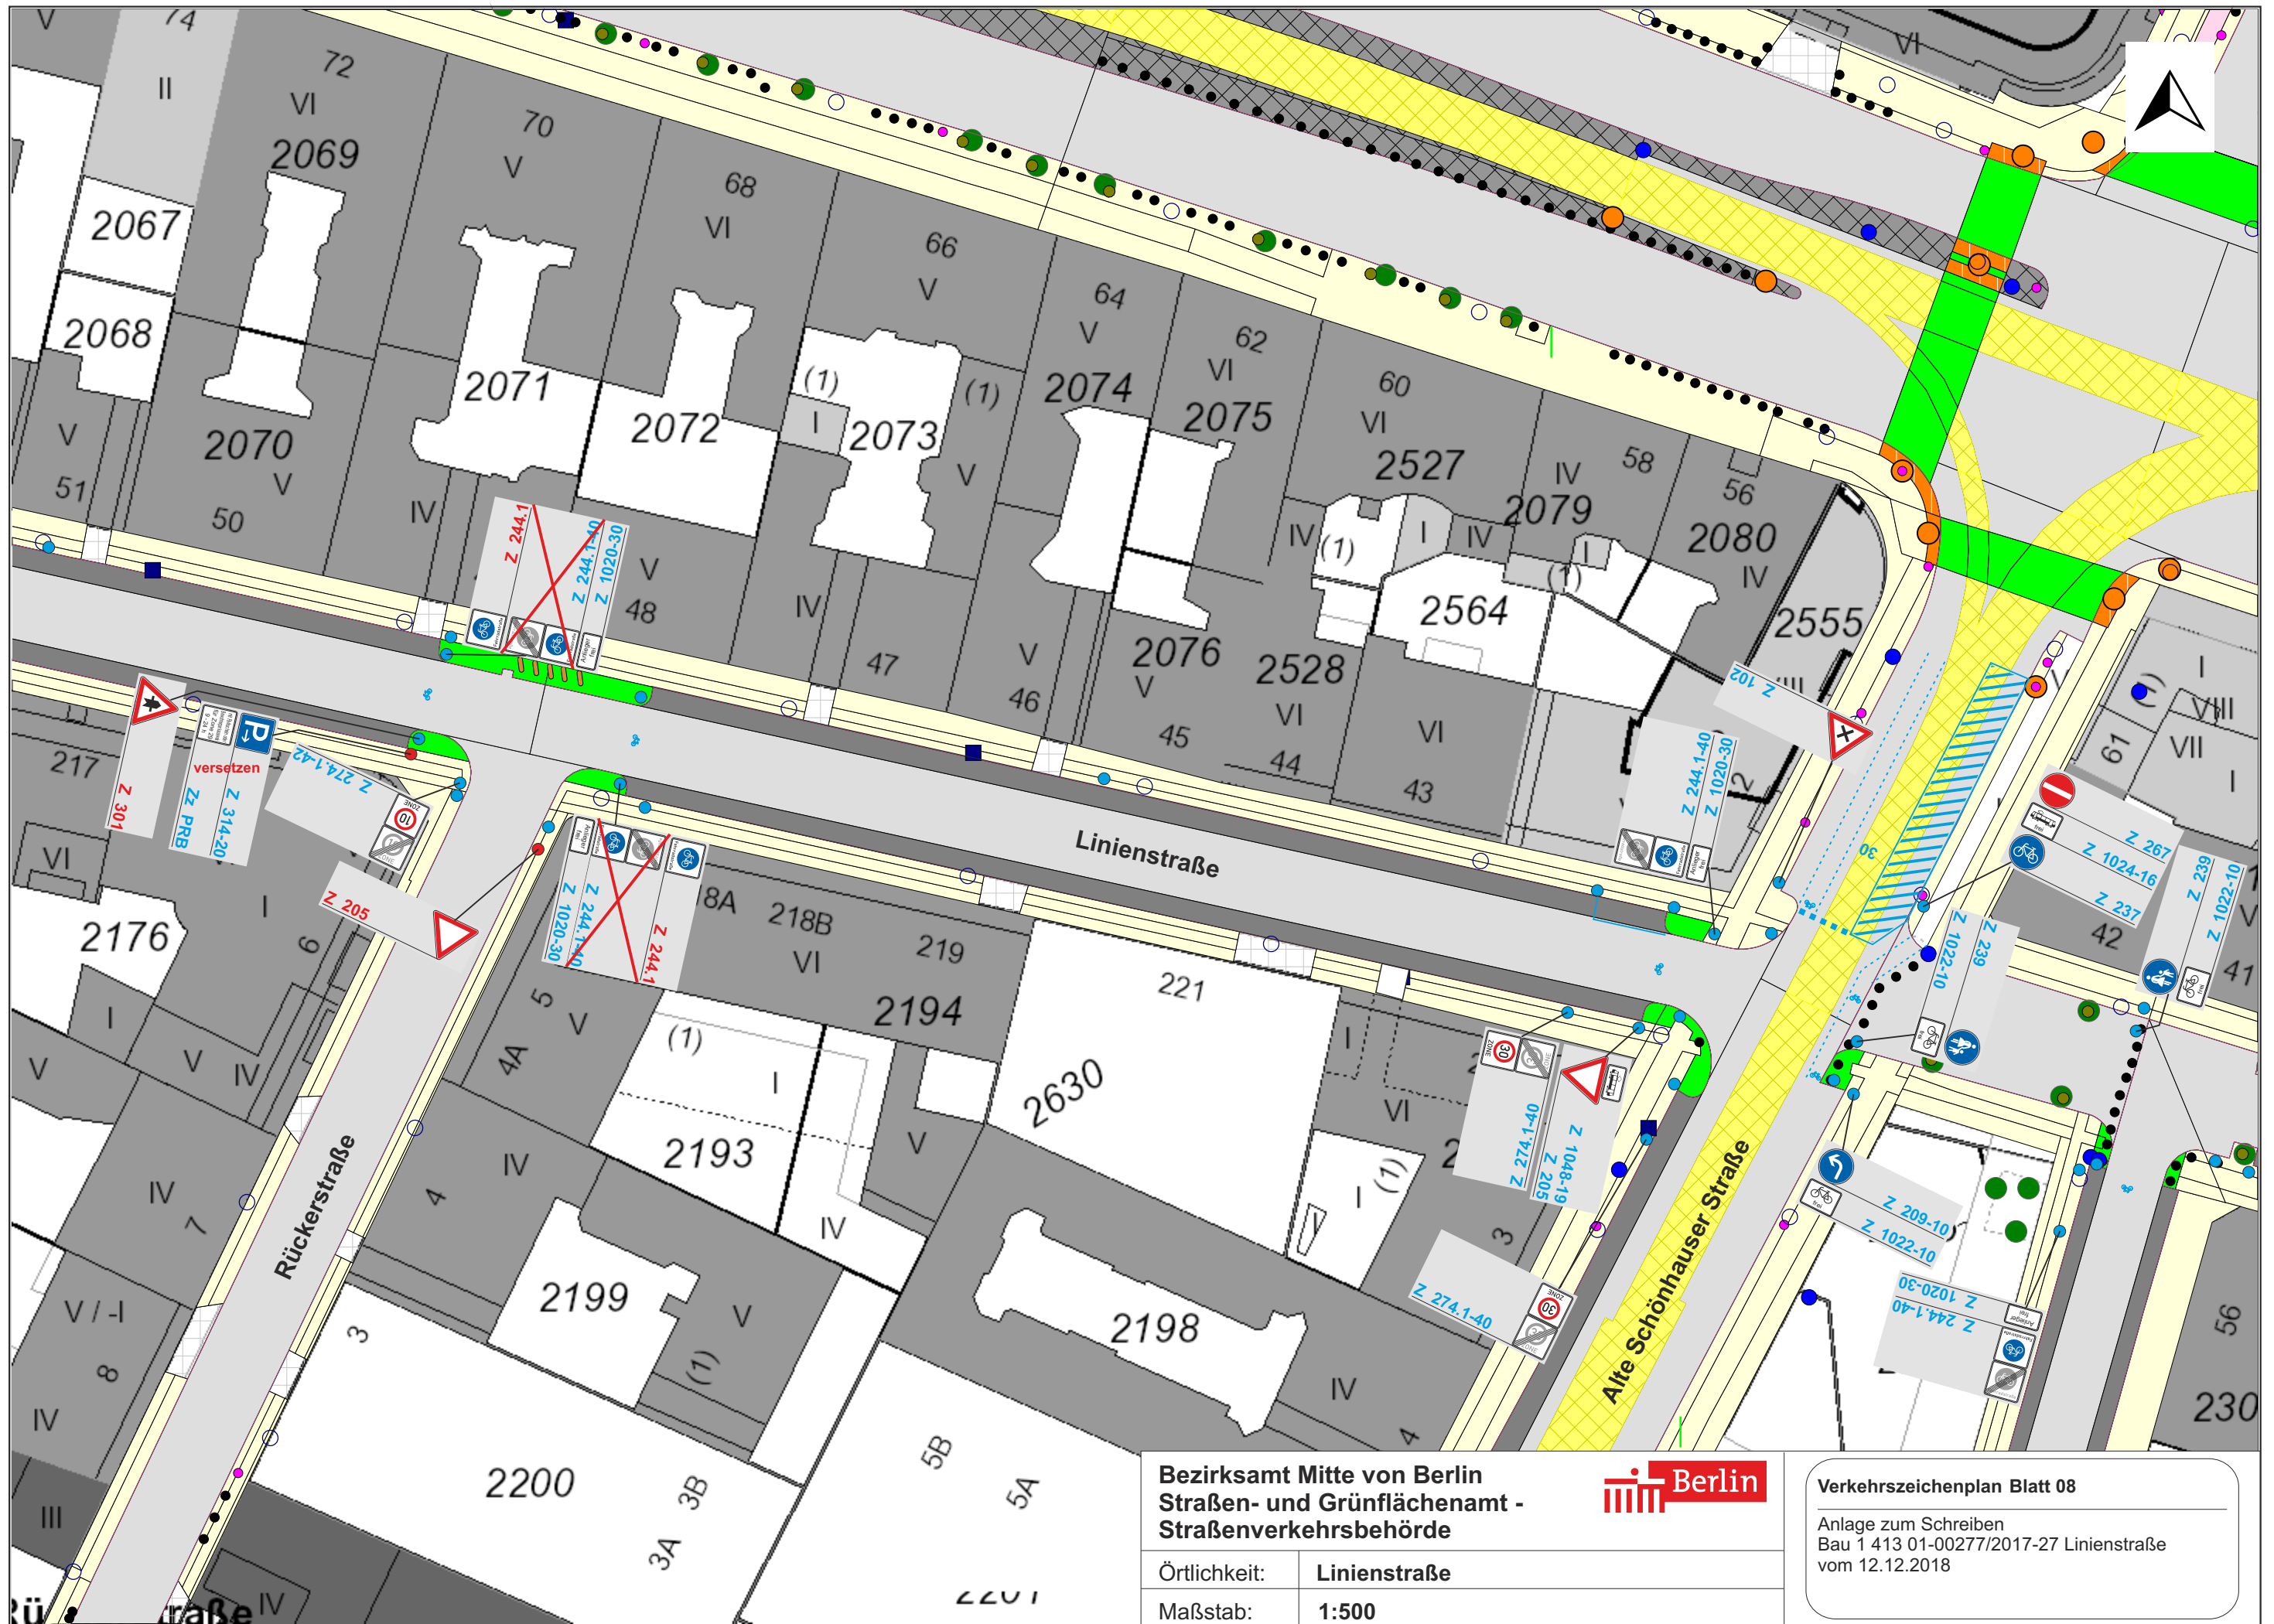



Bezirksamt Mitte von Berlin
Straßen- und Grünflächenamt -
Straßenverkehrsbehörde



Örtlichkeit: Linienstraße
Maßstab: 1:500

Verkehrszeichenplan Blatt 08
Anlage zum Schreiben
Bau 1 413 01-00277/2017-27 Linienstraße
vom 12.12.2018

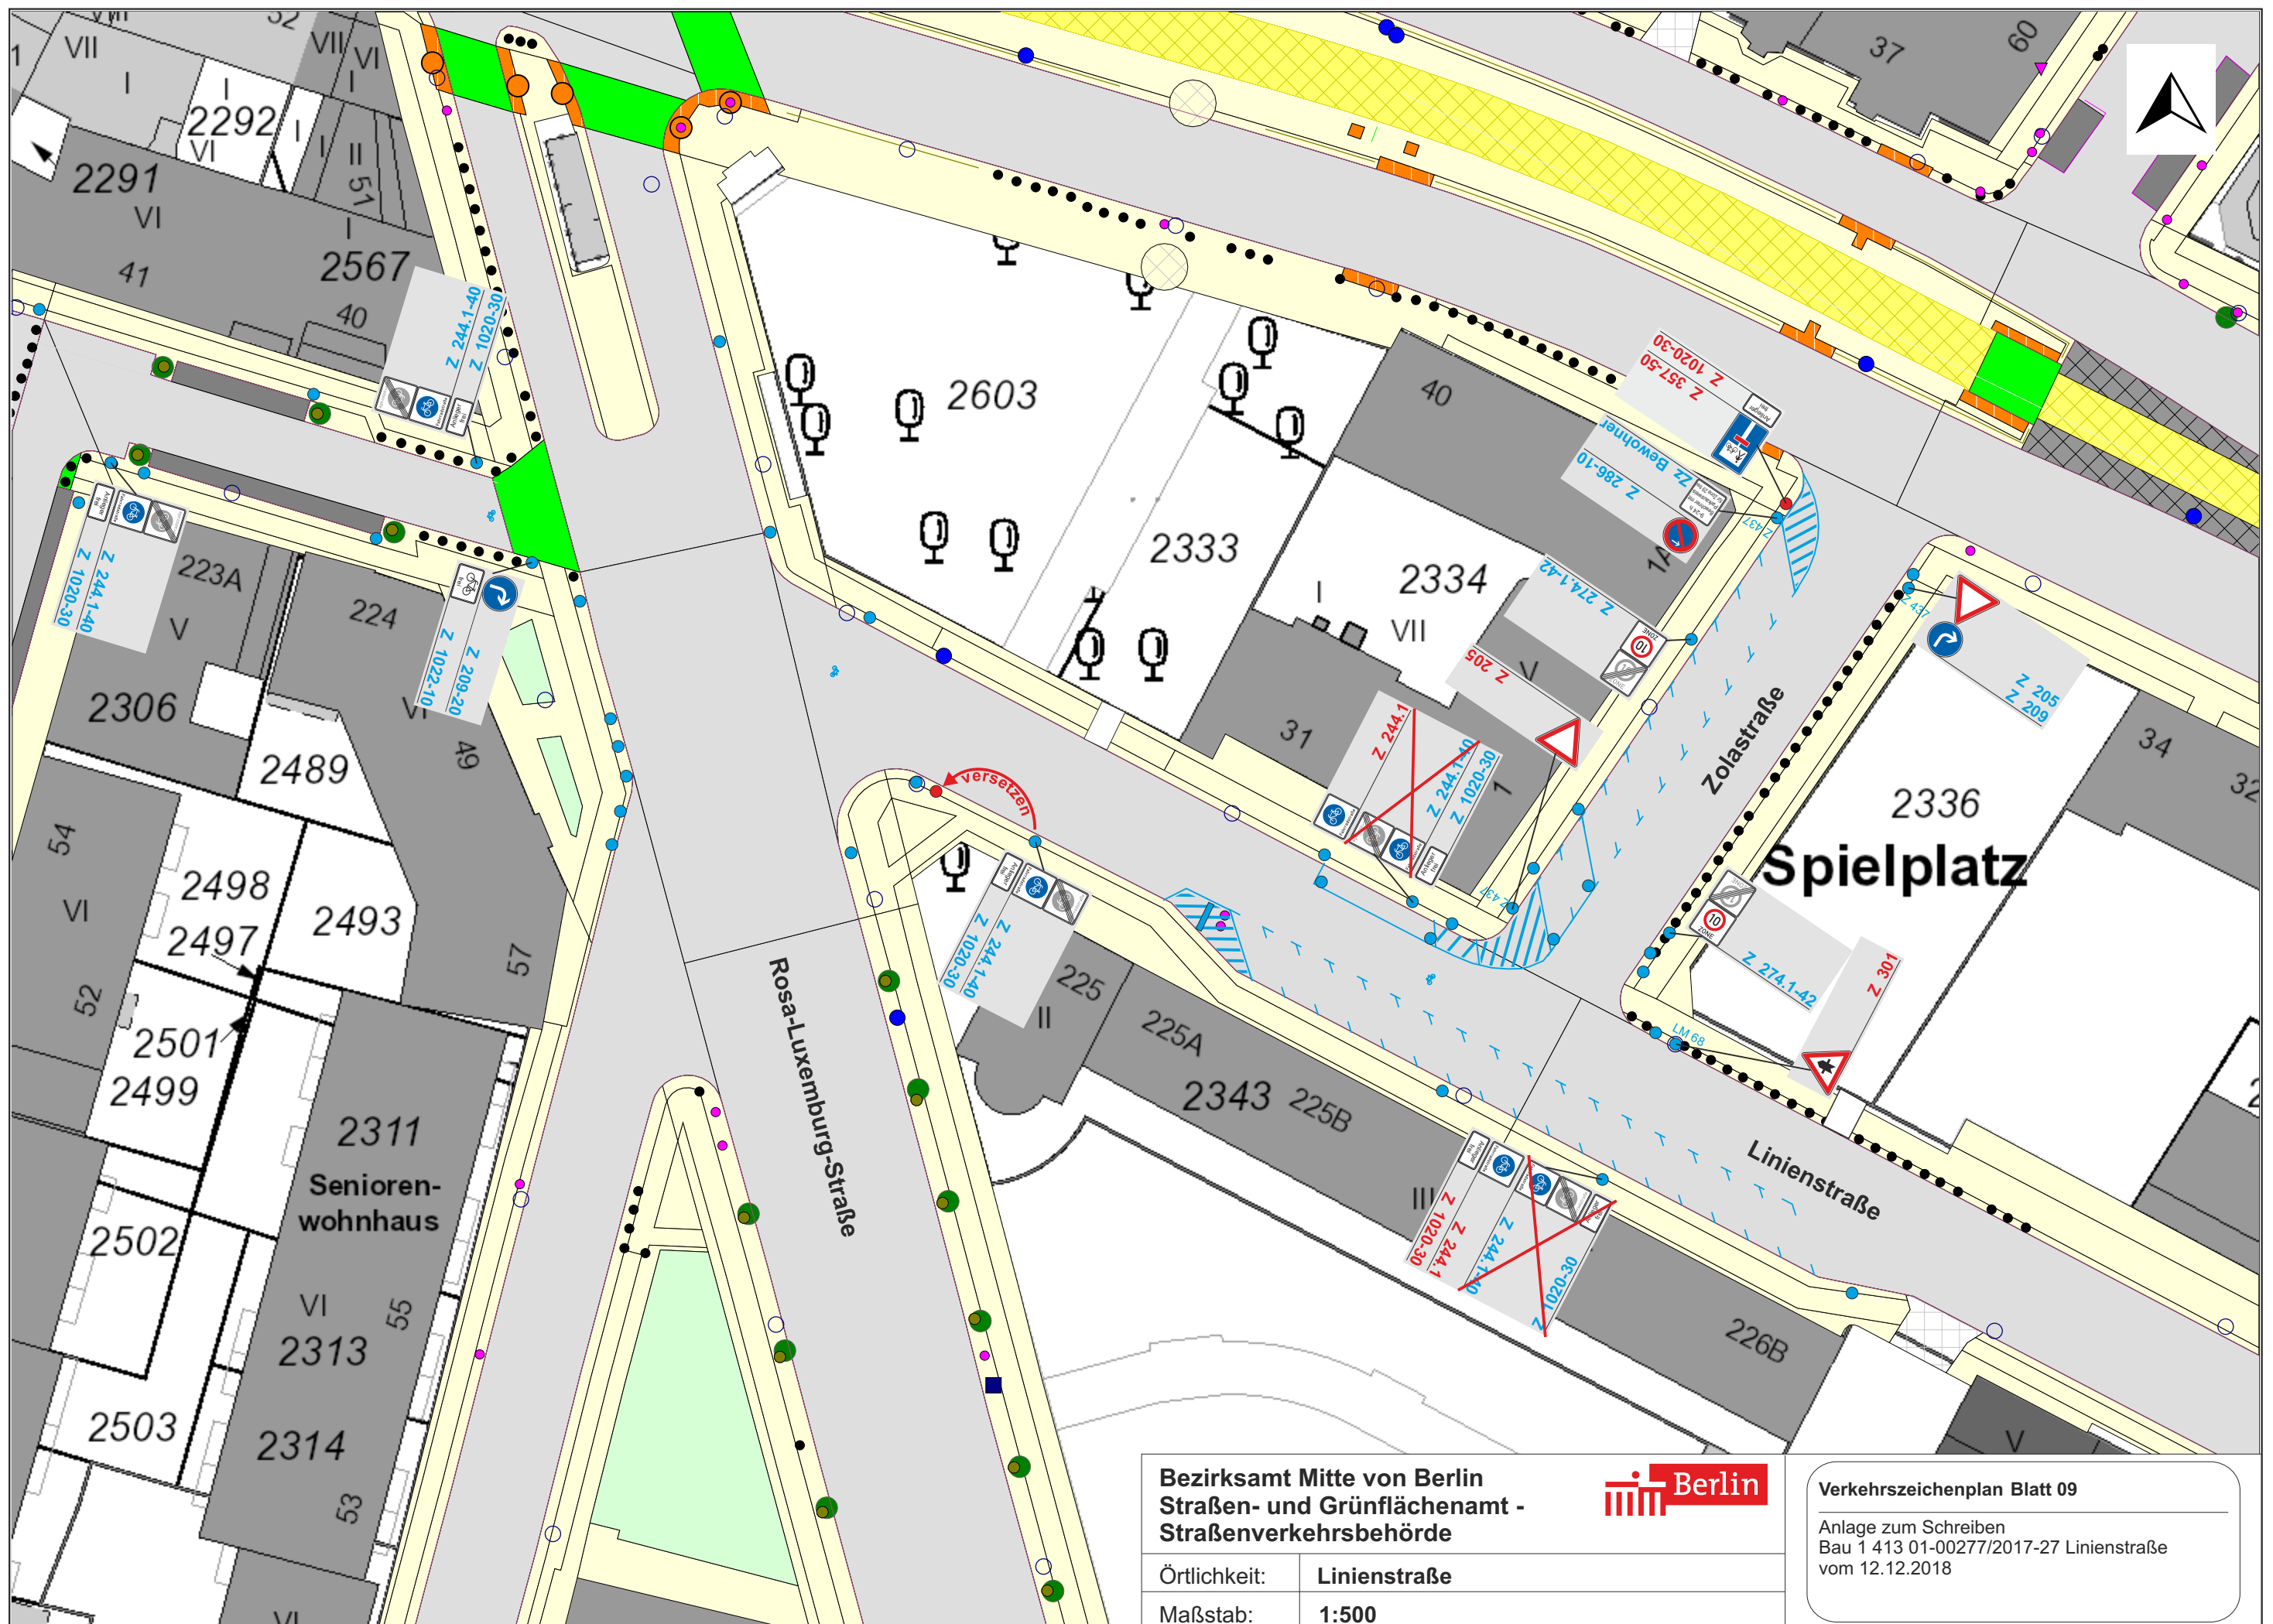

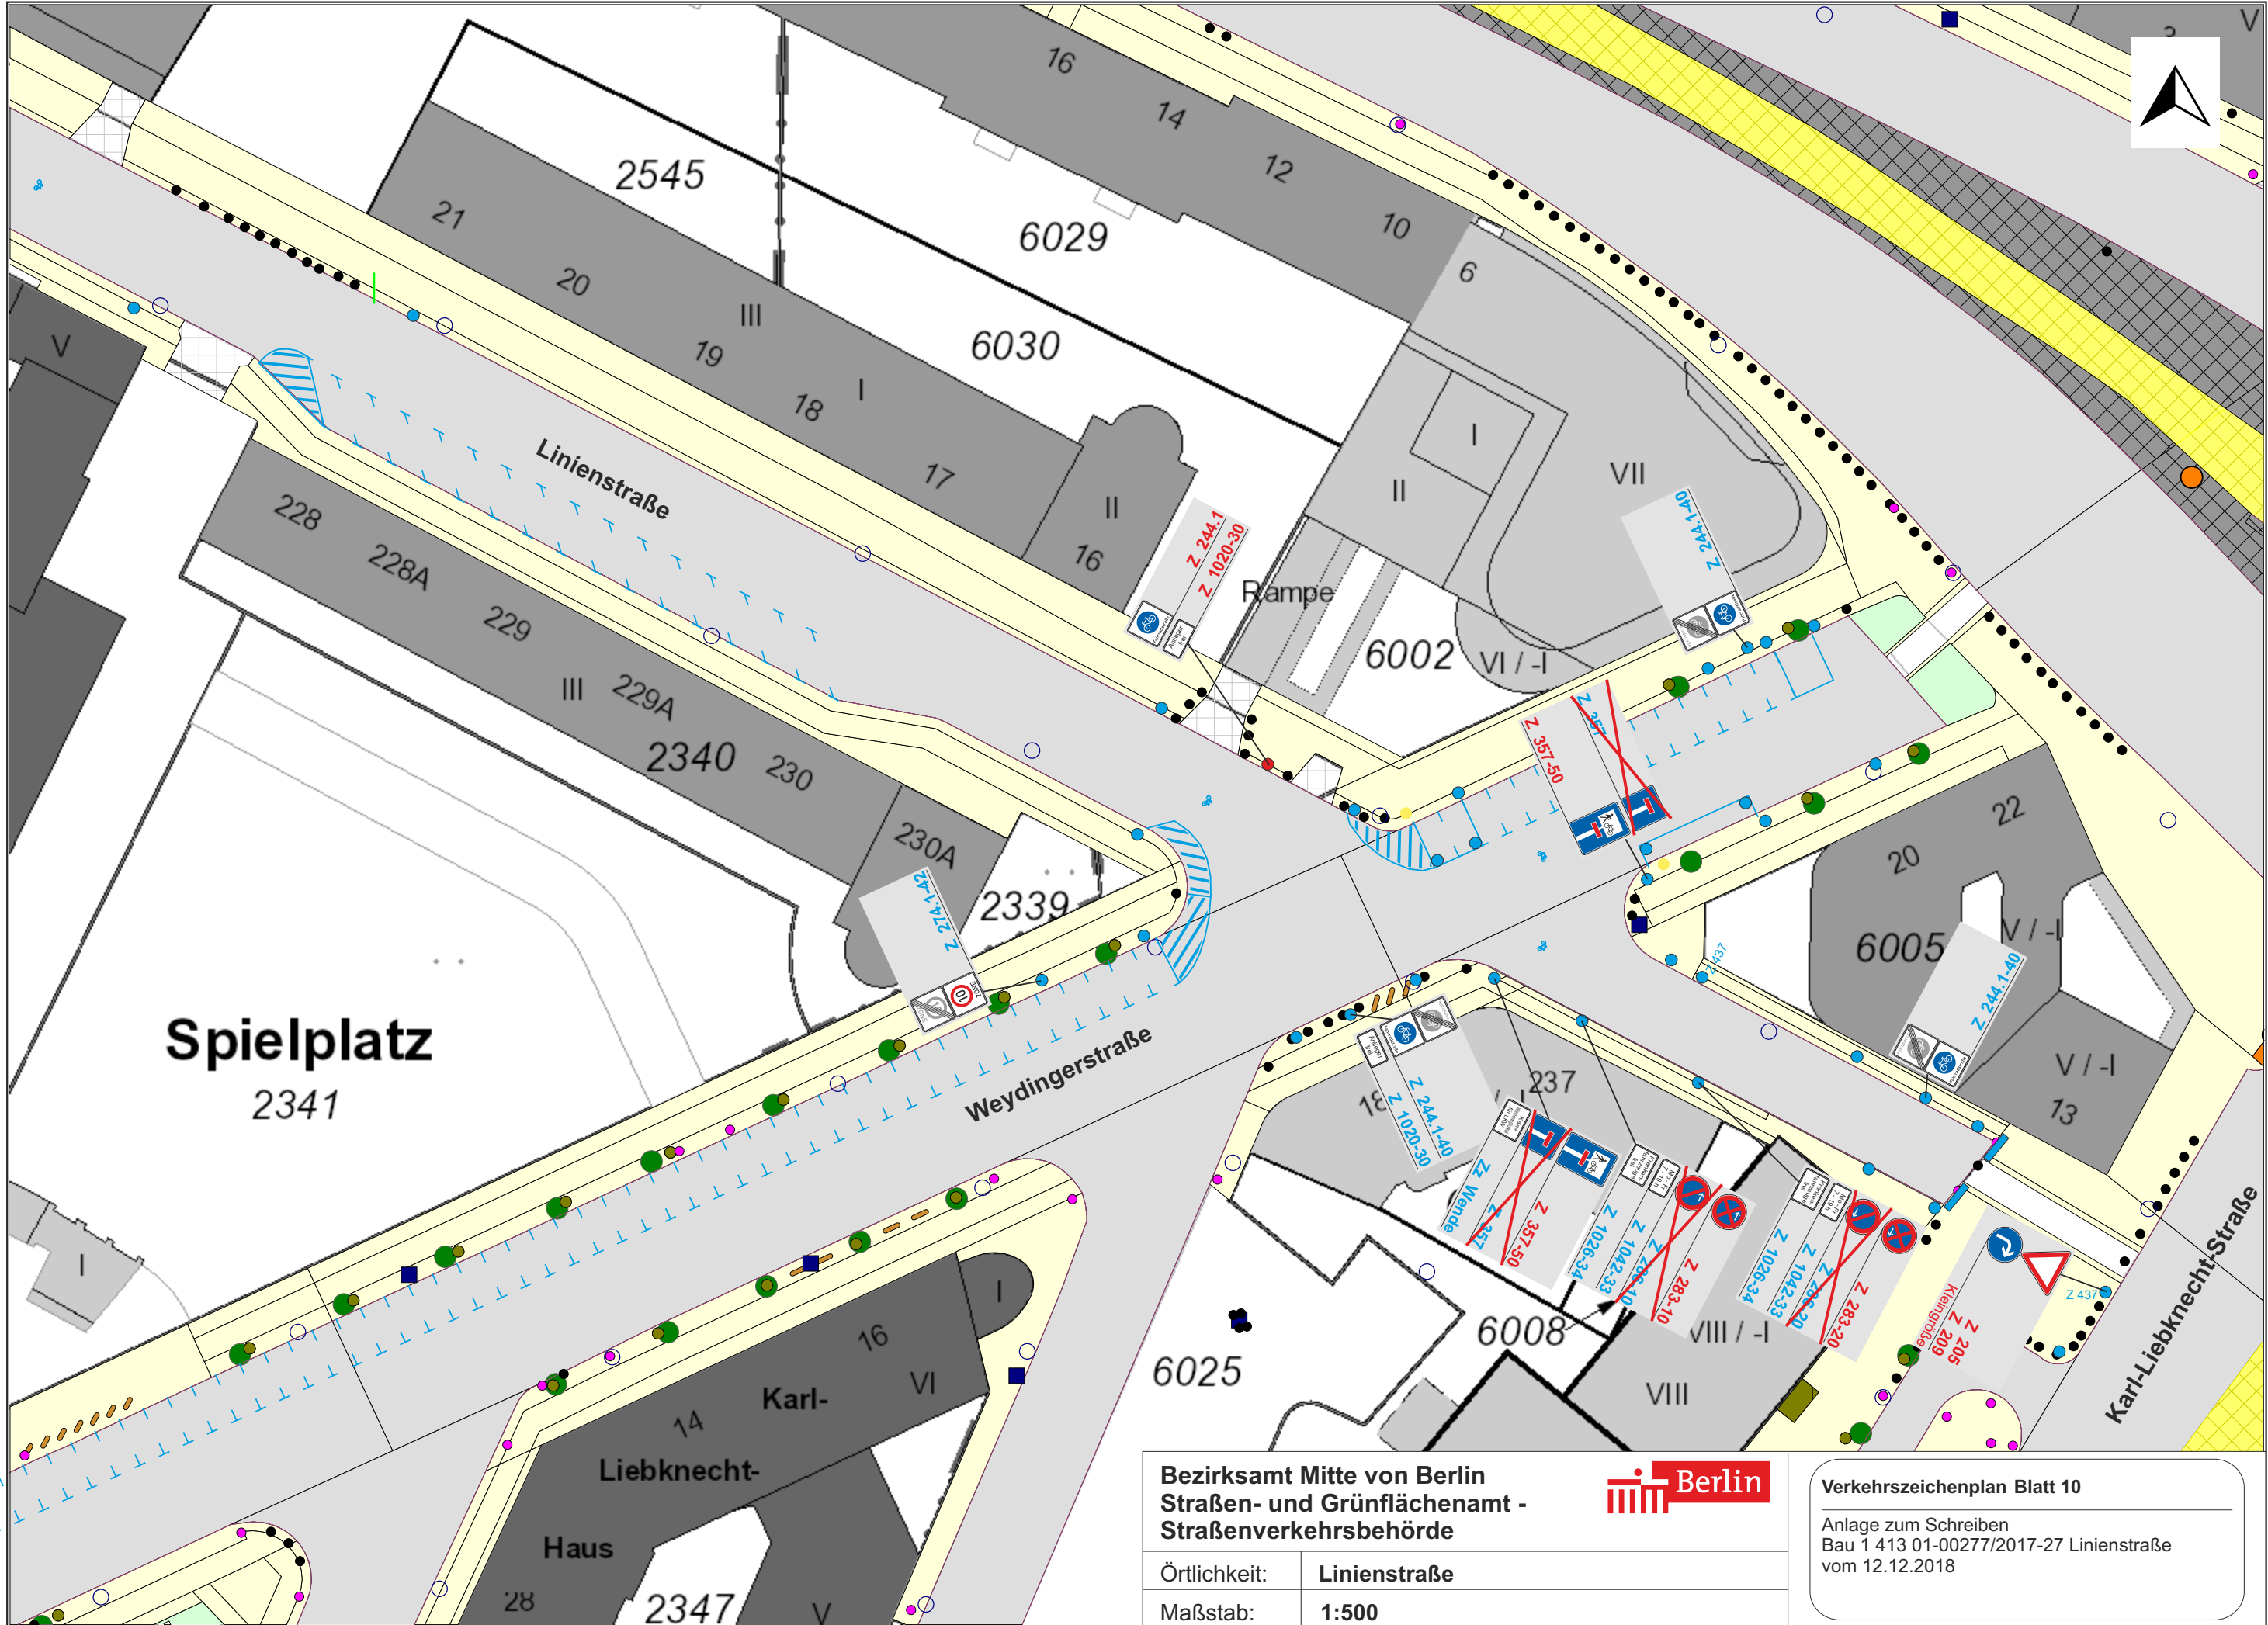


Spielplatz
2341

Bezirksamt Mitte von Berlin
Straßen- und Grünflächenamt -
Straßenverkehrsbehörde



Örtlichkeit: **Linienstraße**
Maßstab: **1:500**

Verkehrszeichenplan Blatt 10
Anlage zum Schreiben
Bau 1 413 01-00277/2017-27 Linienstraße
vom 12.12.2018

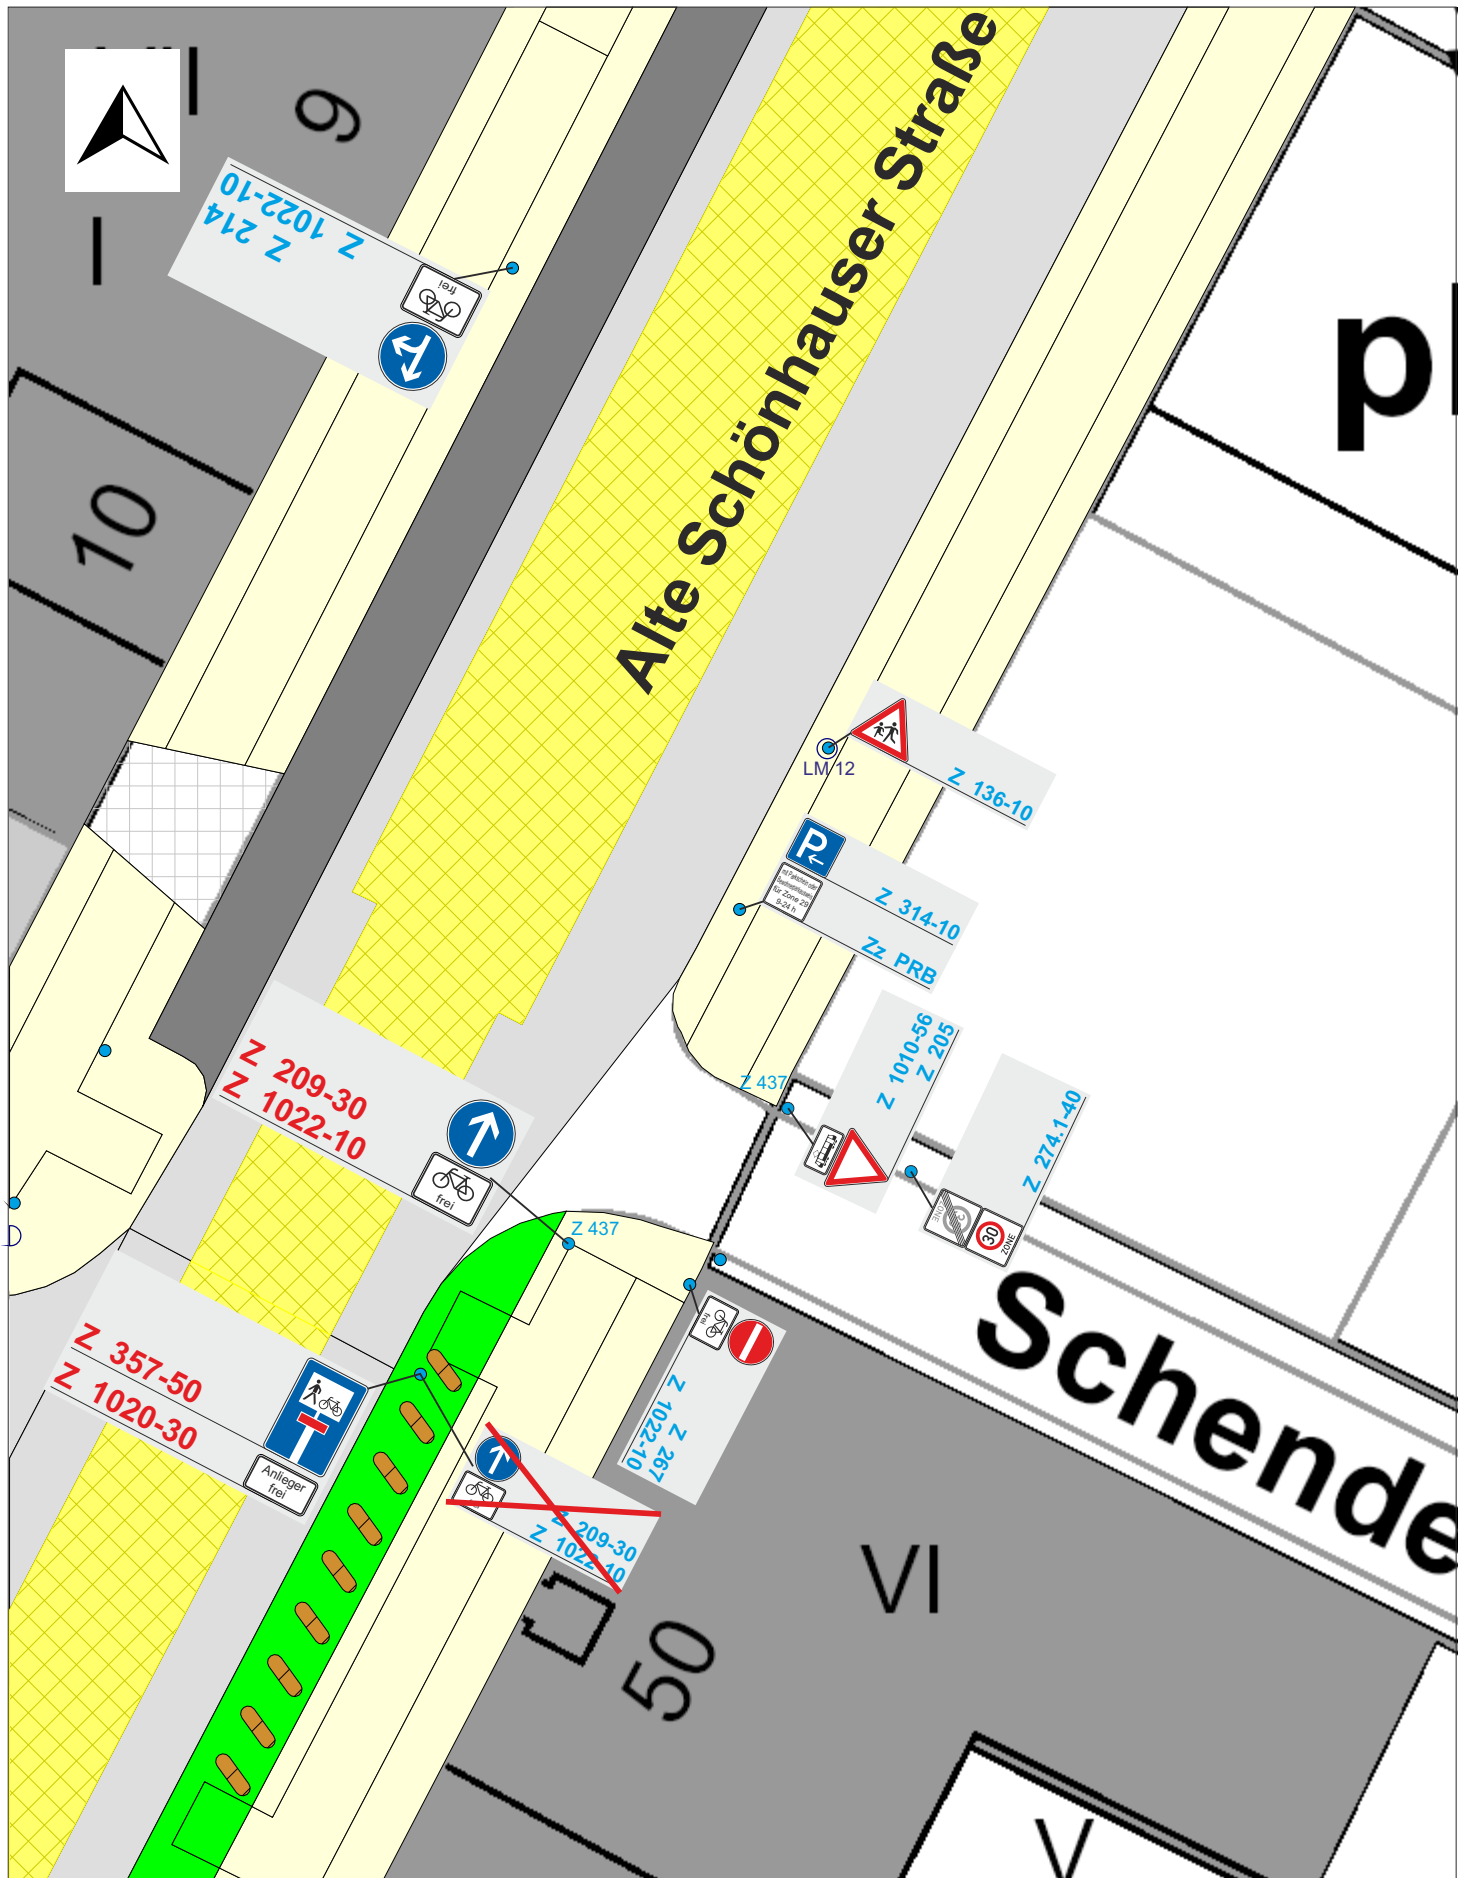

Bezirksamt Mitte von Berlin
Straßen- und Grünflächenamt -
Straßenverkehrsbehörde





Verkehrszeichenplan B_Alte_Schönhauser

Anlage zum Schreiben
Bau 1 413 01-00277/2017-27 Linienstraße
vom 12.12.2018

Örtlichkeit: Linienstraße

Maßstab: 1:200

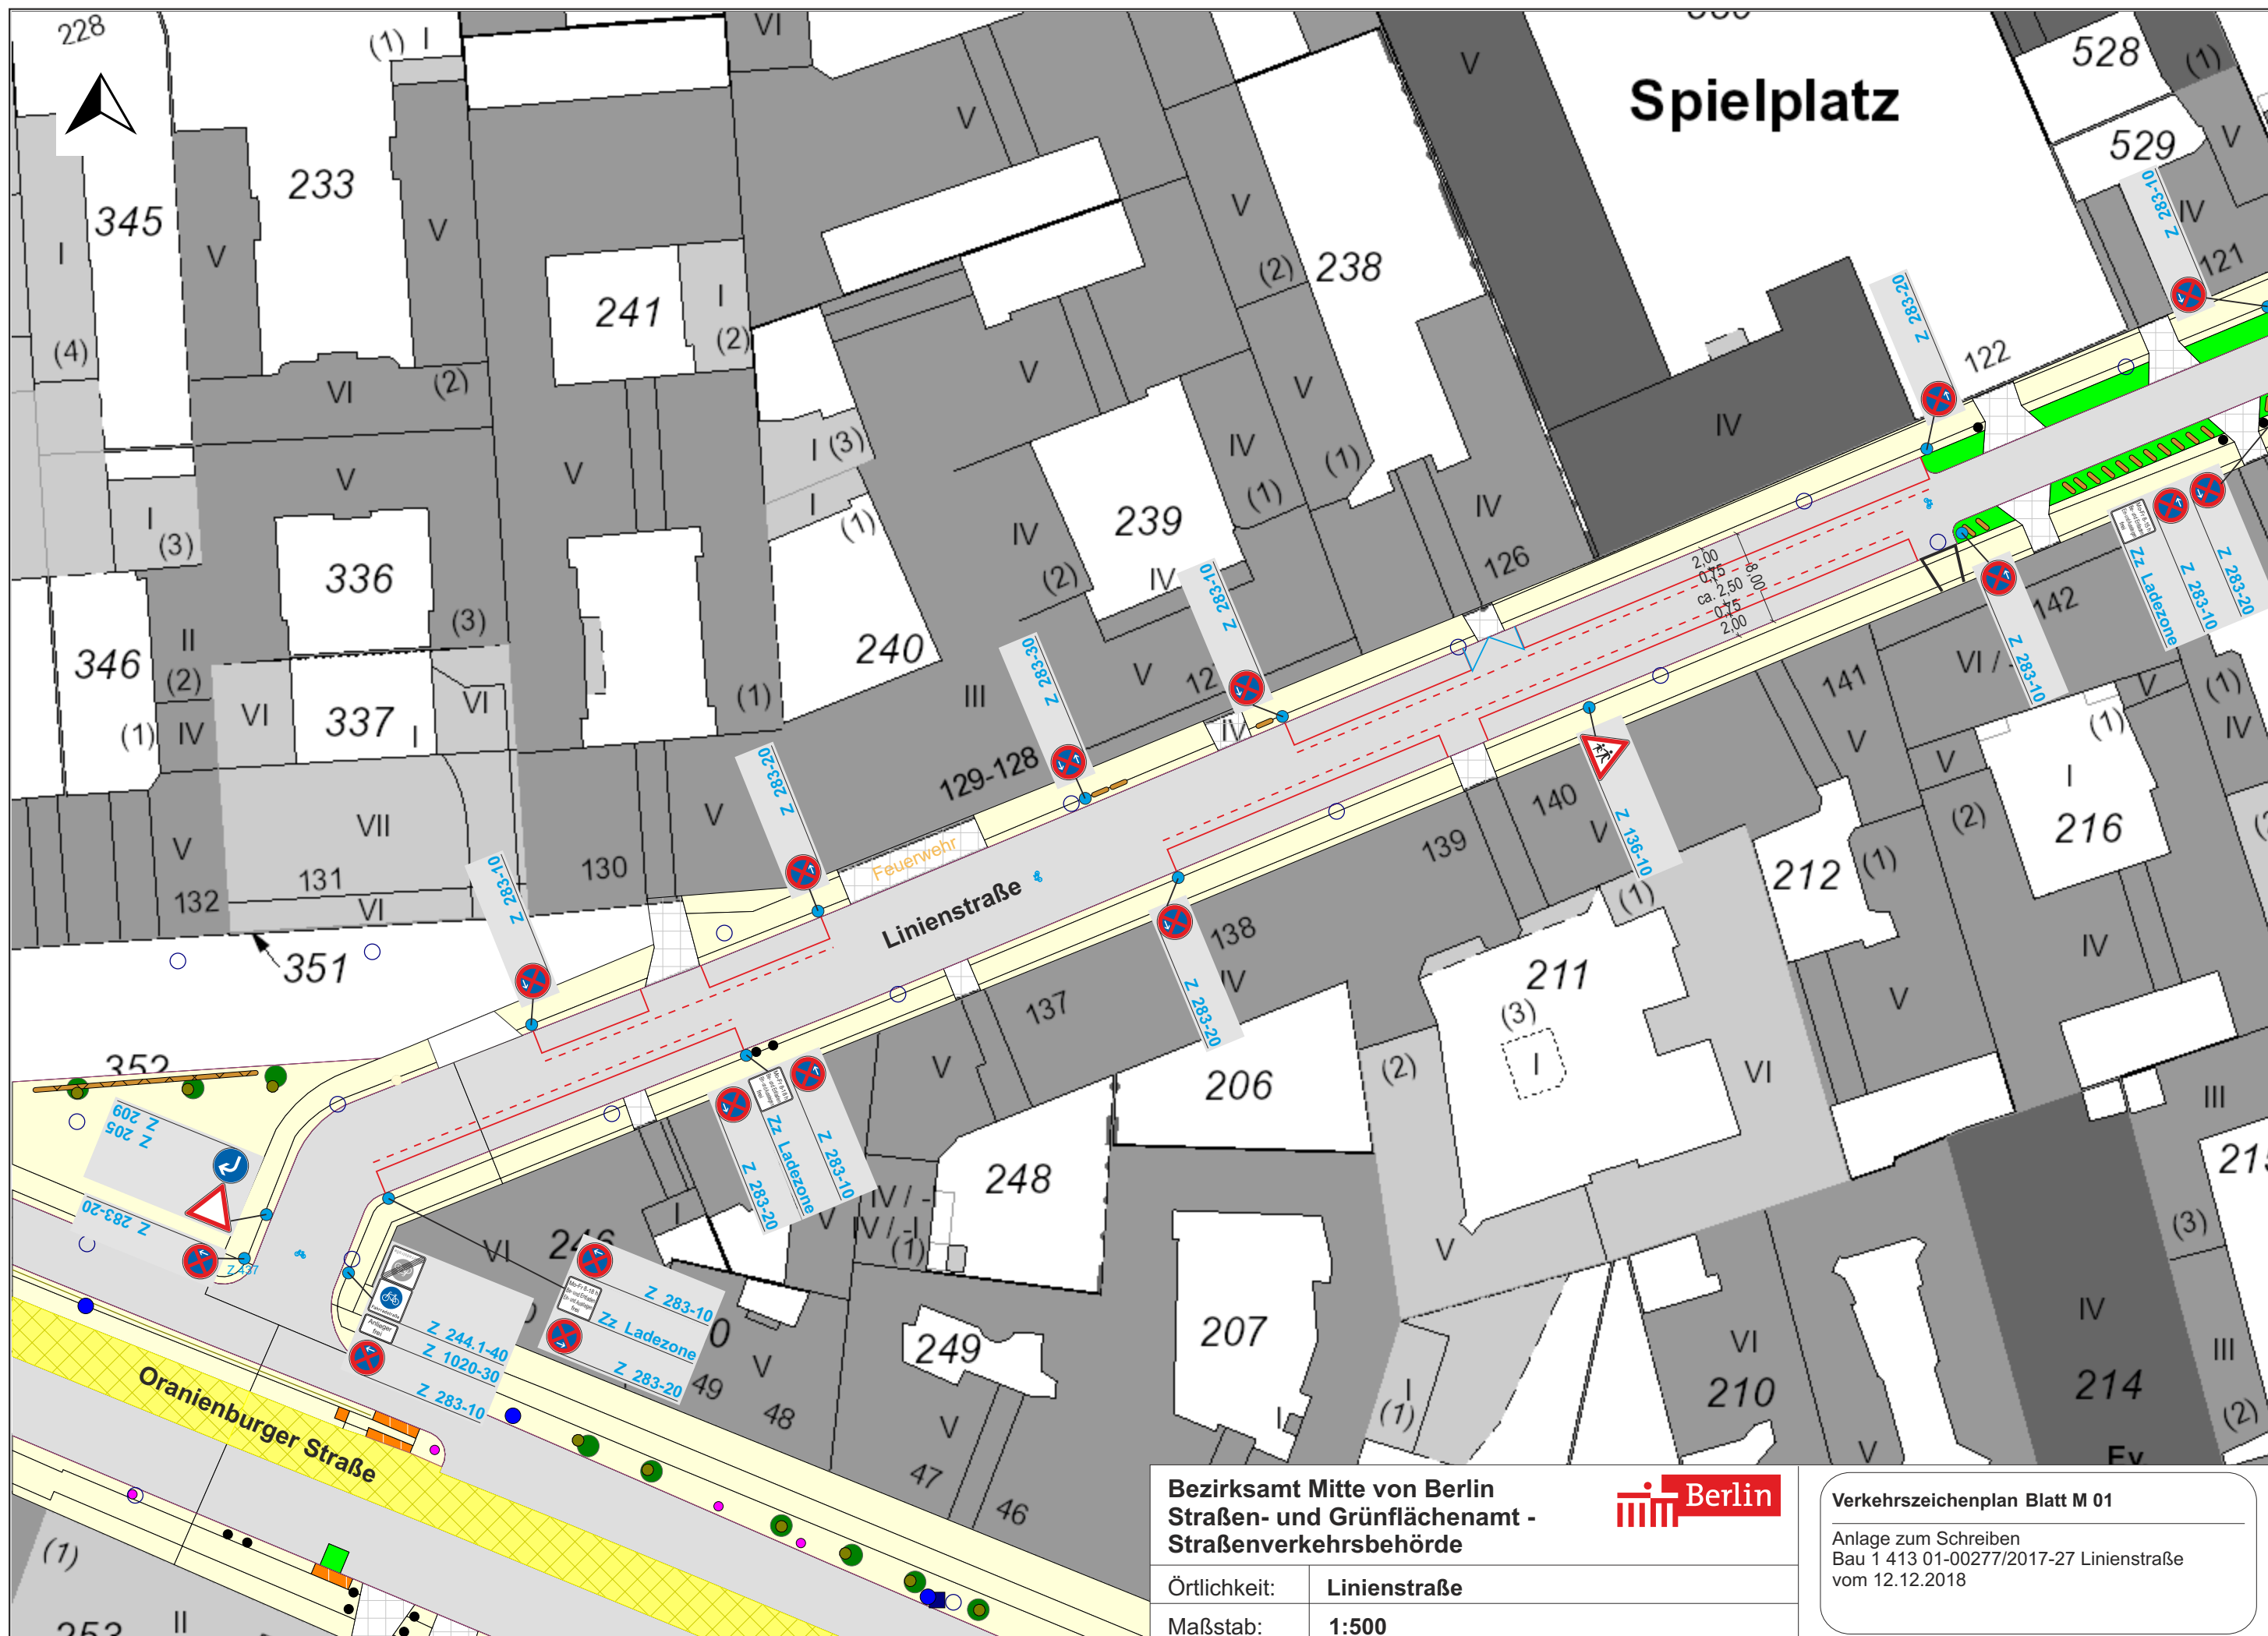

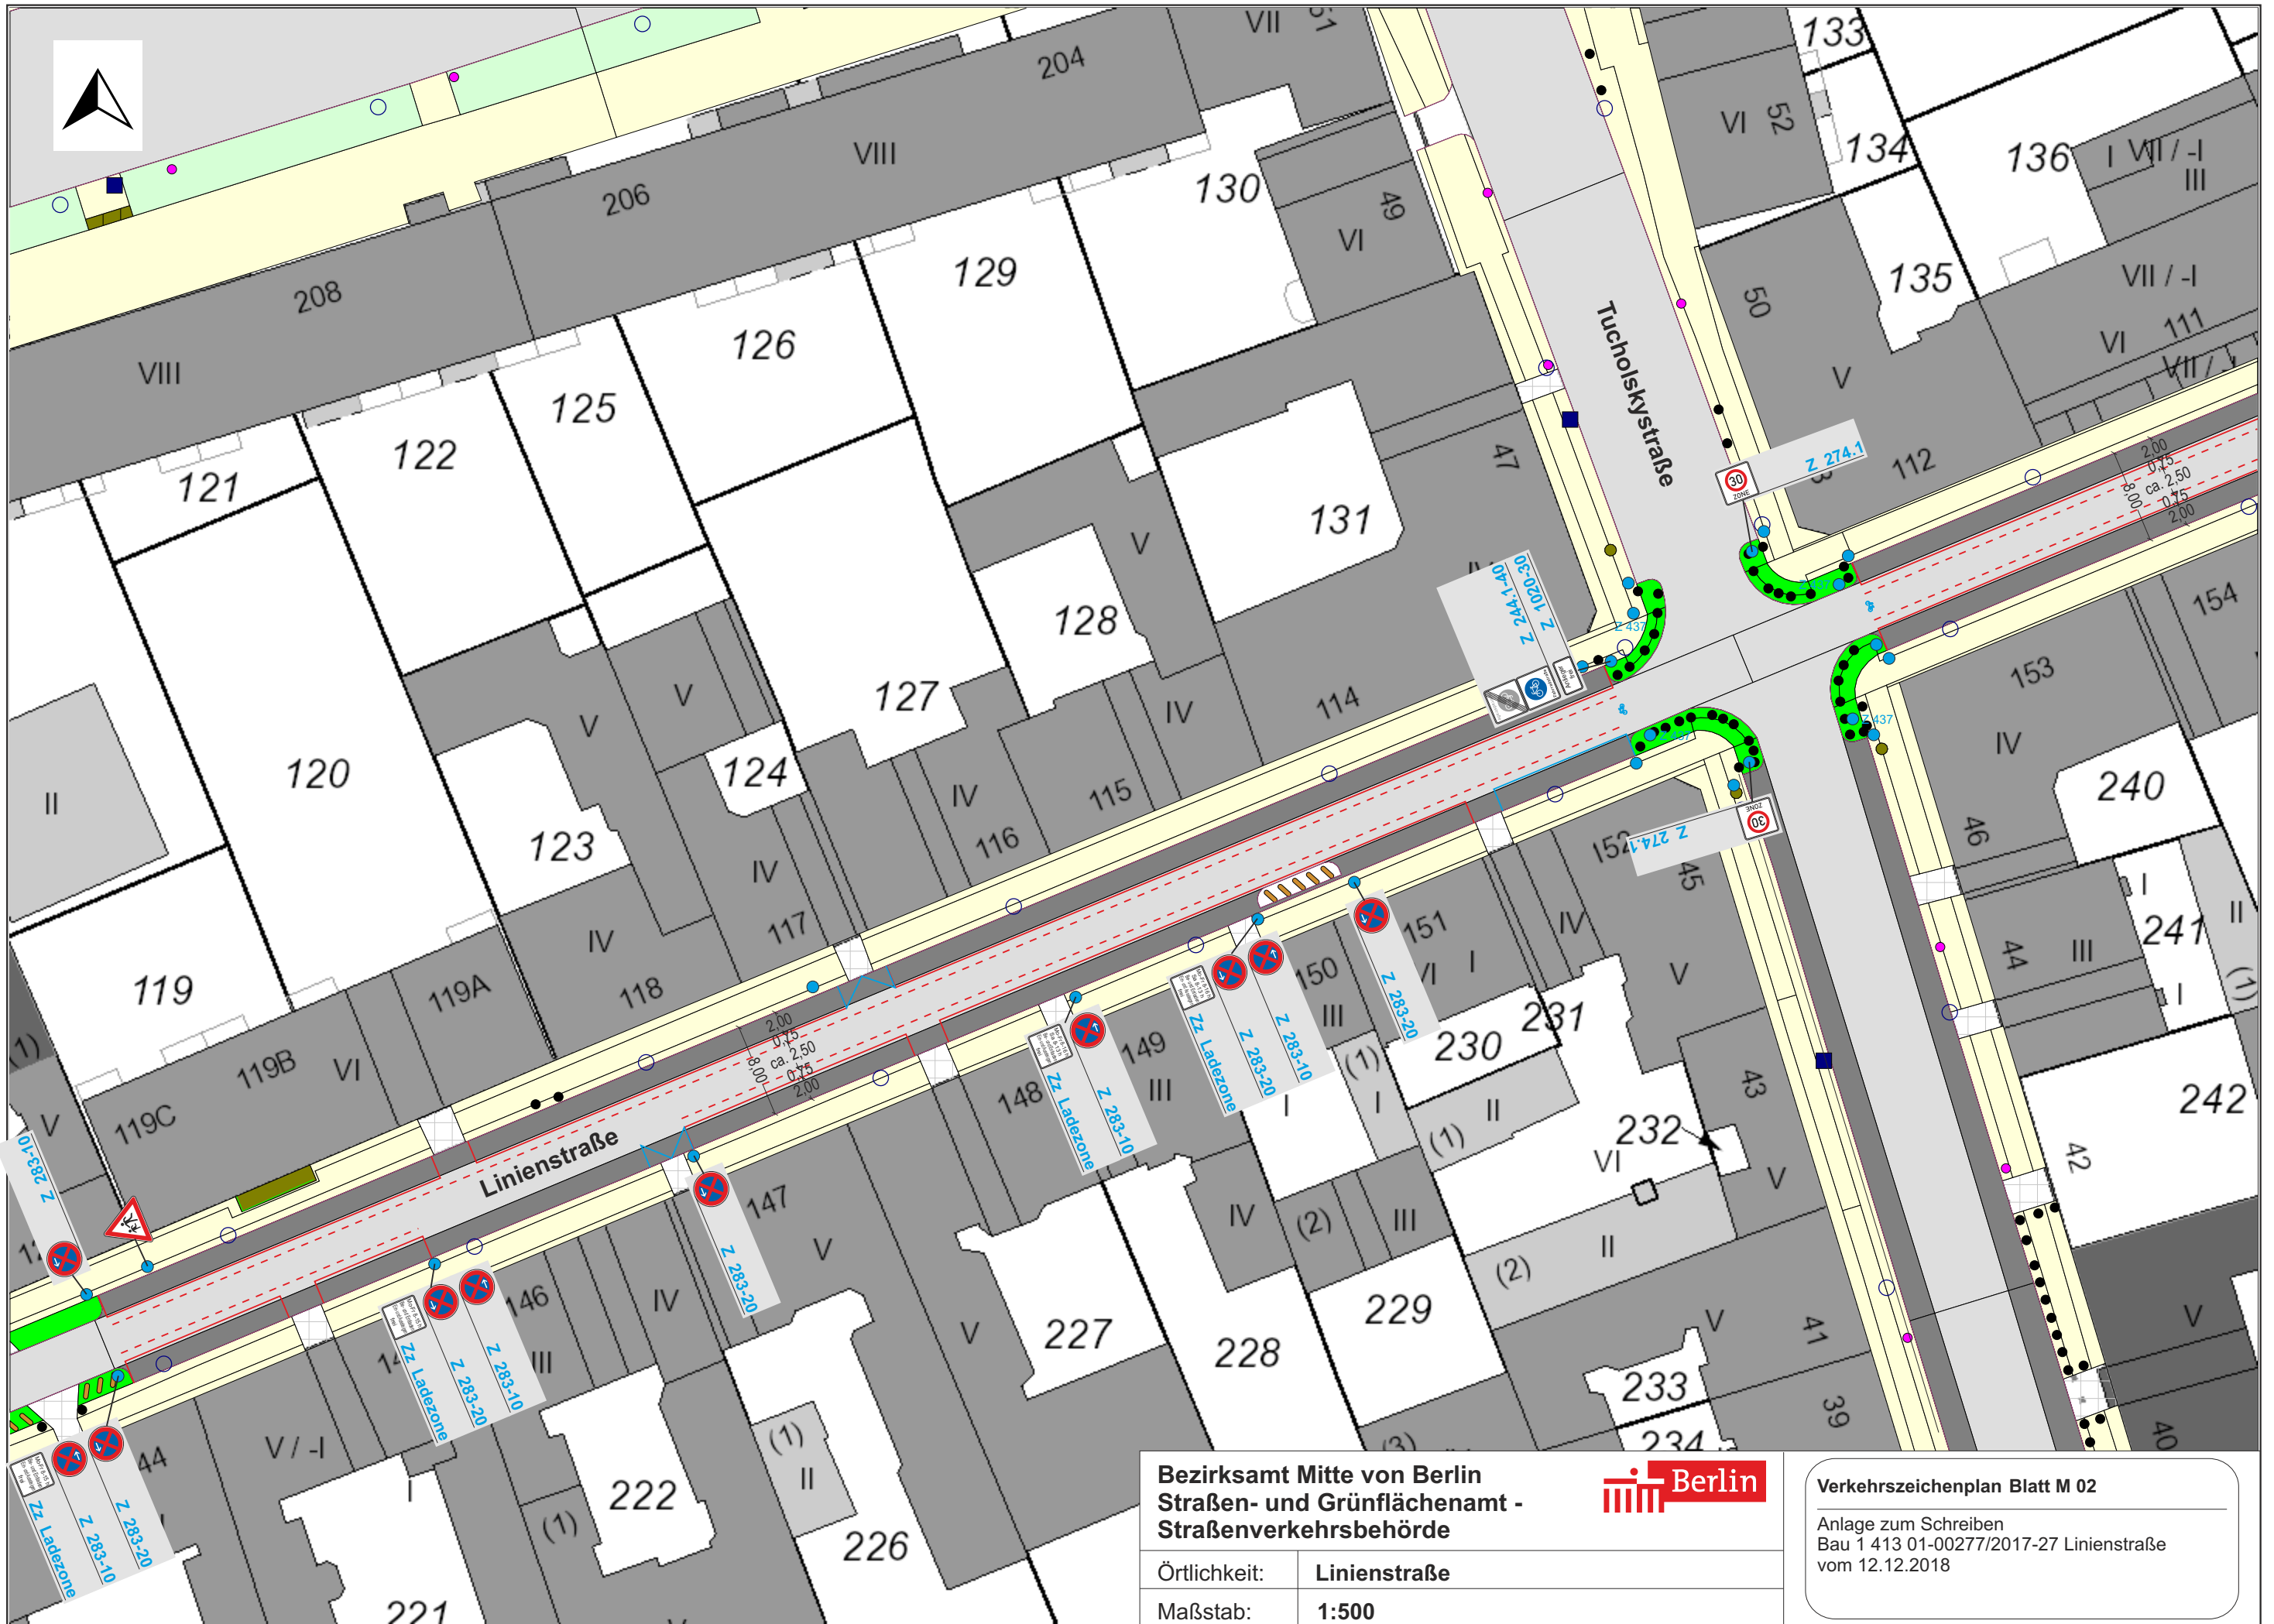


Bezirksamt Mitte von Berlin
Straßen- und Grünflächenamt -
Straßenverkehrsbehörde



Verkehrszeichenplan Blatt M 02

Anlage zum Schreiben
Bau 1 413 01-00277/2017-27 Linienstraße
vom 12.12.2018

Örtlichkeit: Linienstraße
Maßstab: 1:500

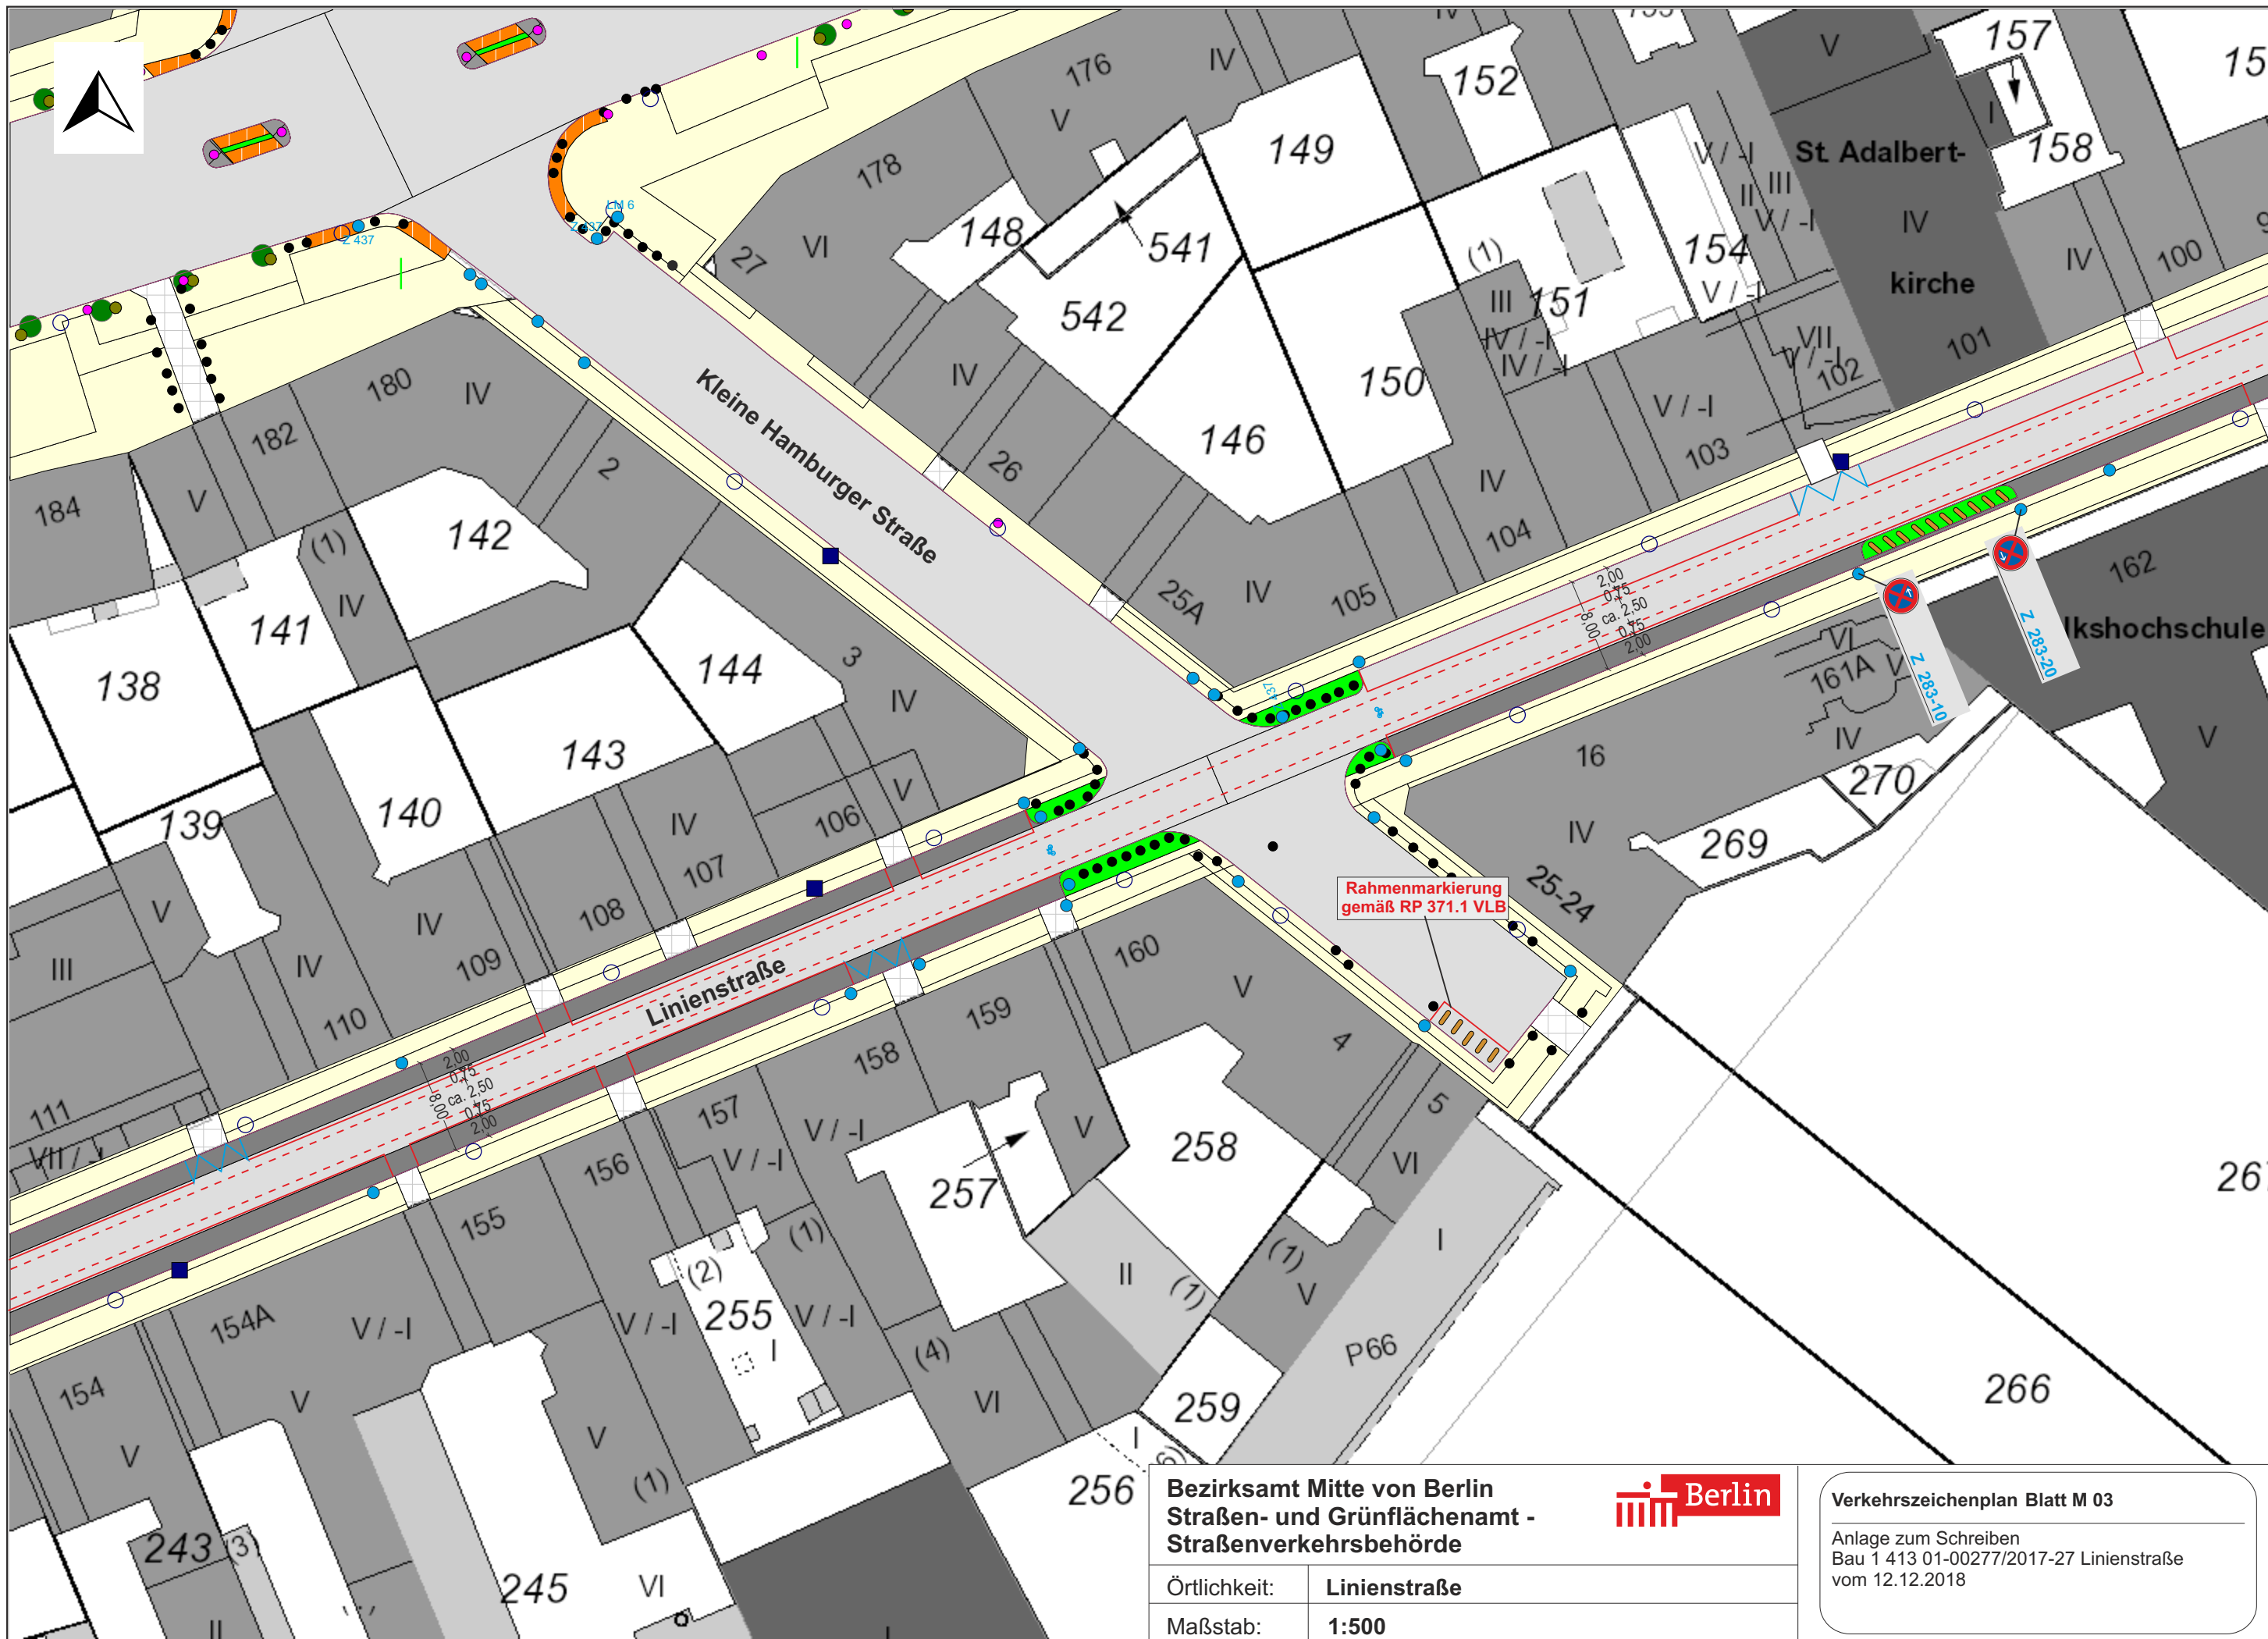


Bezirksamt Mitte von Berlin
Straßen- und Grünflächenamt -
Straßenverkehrsbehörde



Örtlichkeit: Liniestraße
Maßstab: 1:500

Verkehrszeichenplan Blatt M 03
Anlage zum Schreiben
Bau 1 413 01-00277/2017-27 Liniestraße
vom 12.12.2018

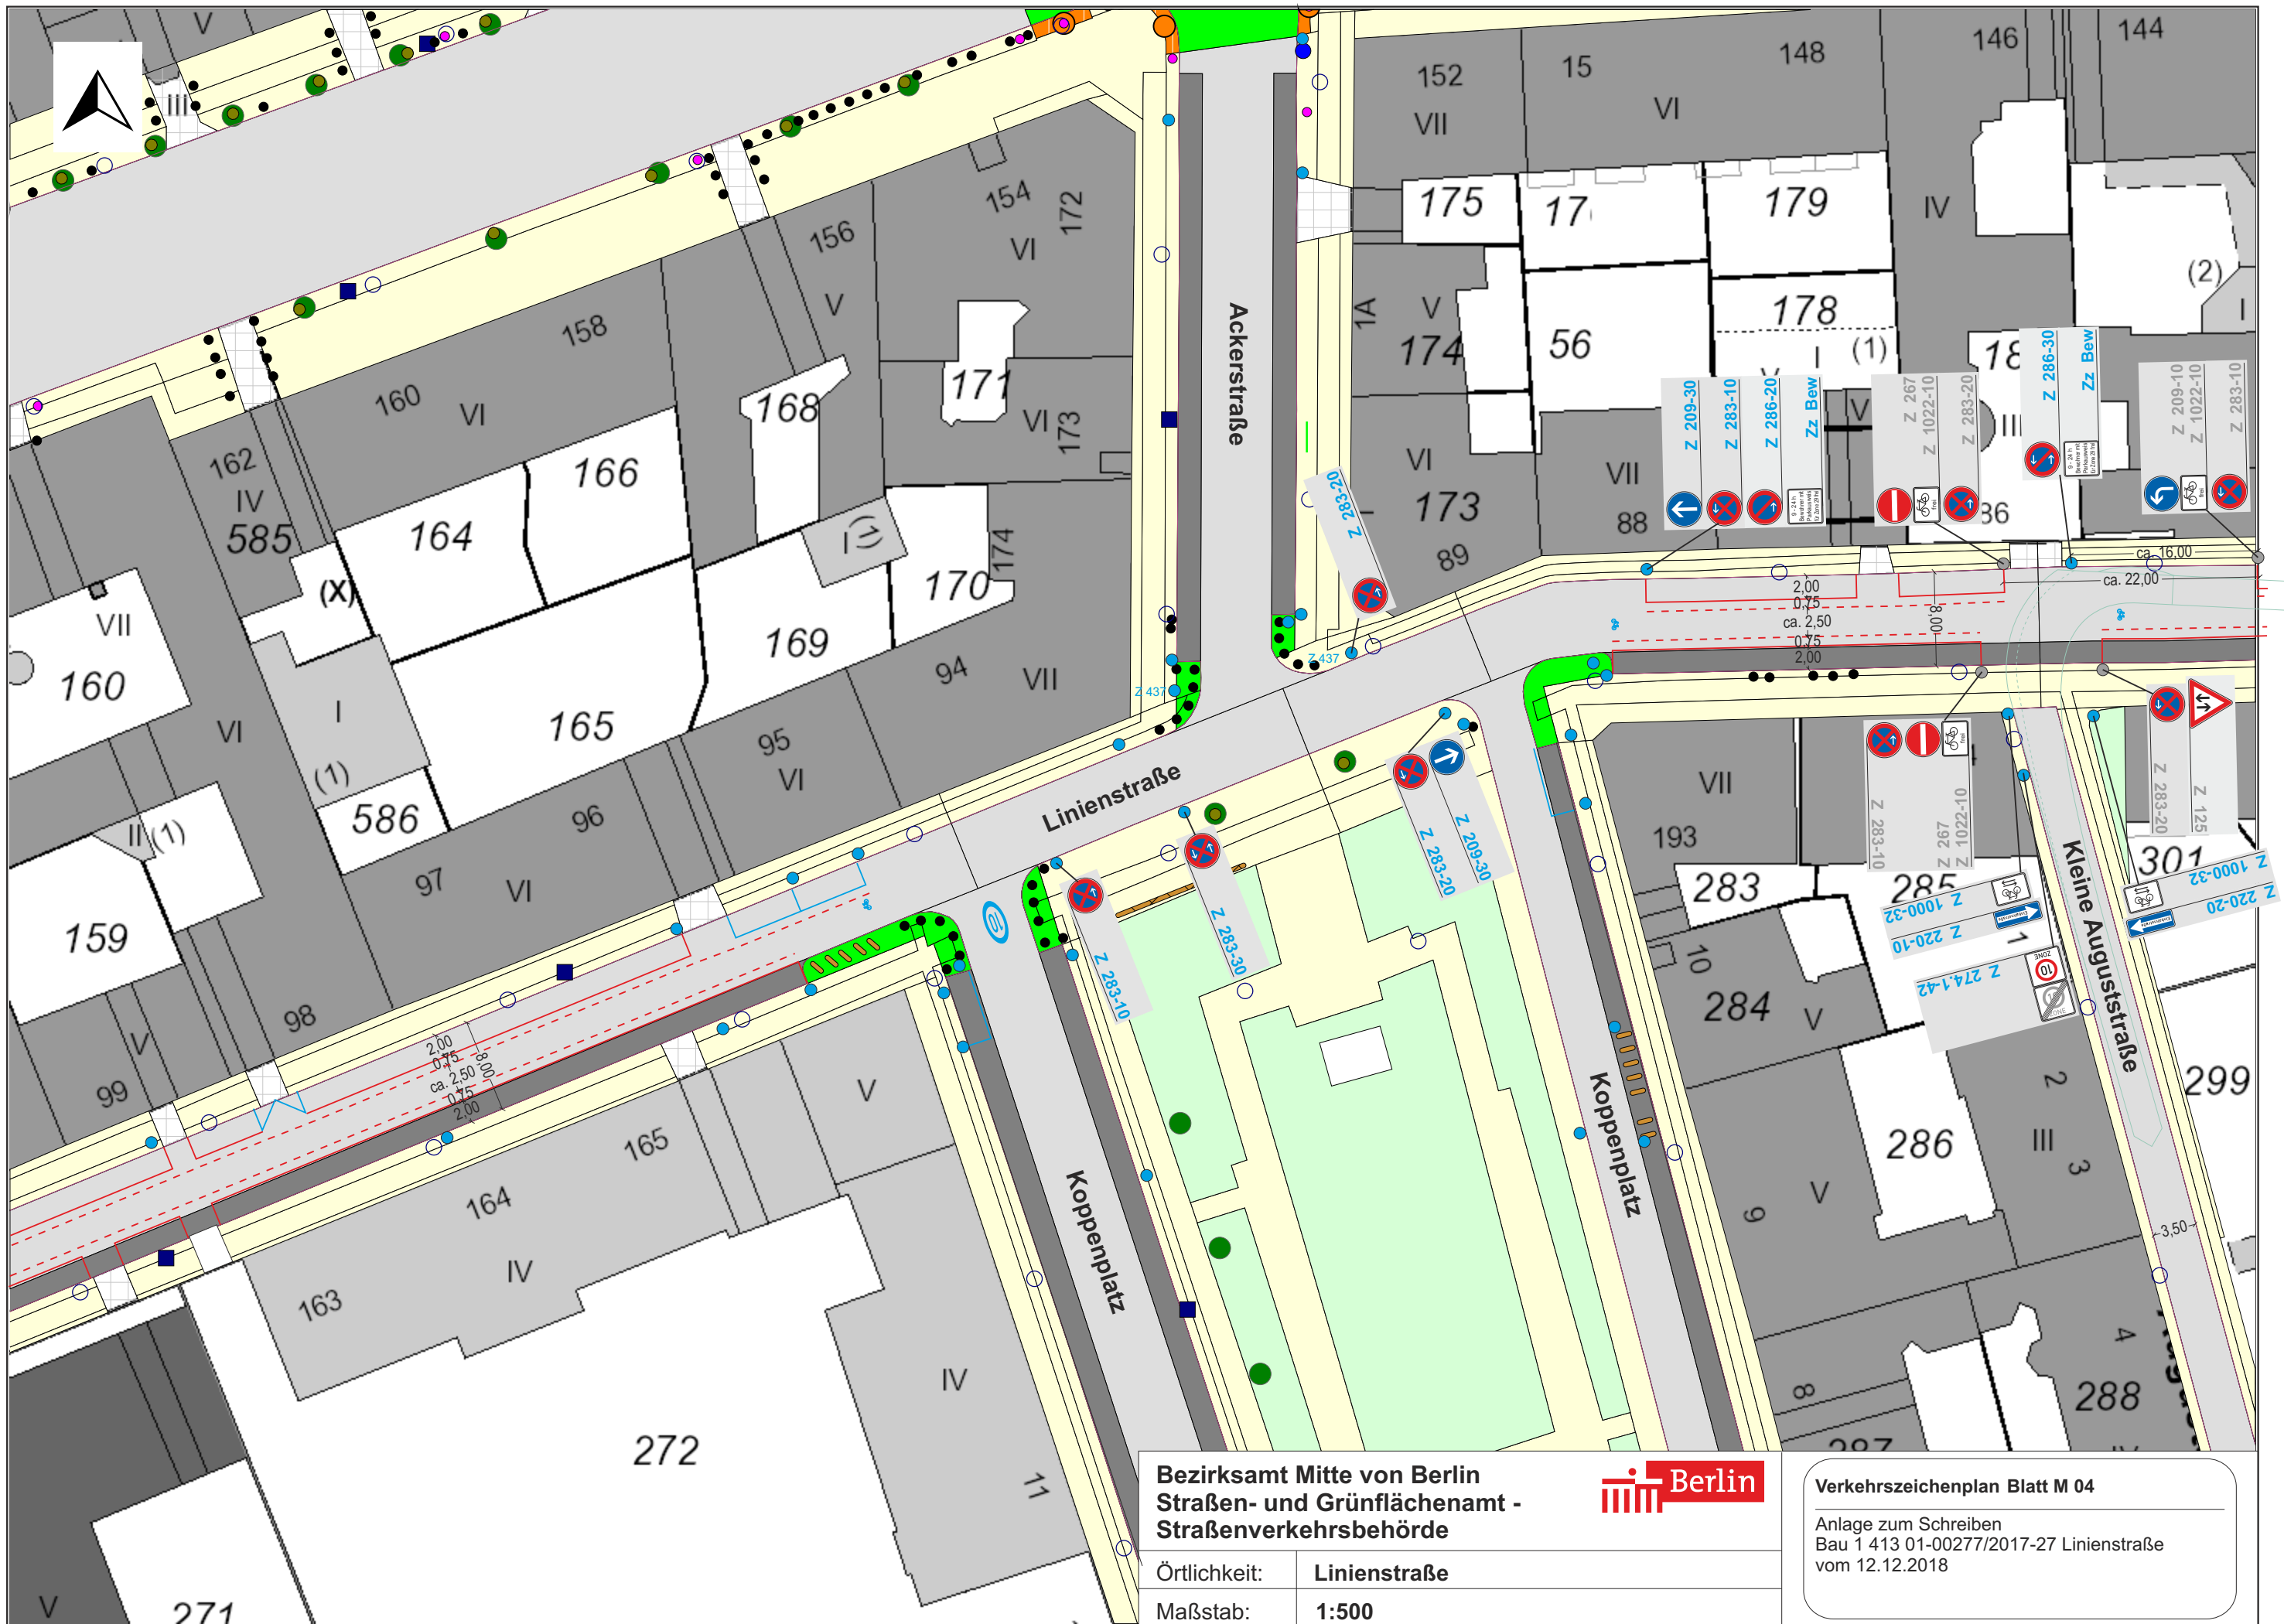



Bezirksamt Mitte von Berlin
Straßen- und Grünflächenamt -
Straßenverkehrsbehörde



Örtlichkeit: Liniestraße
Maßstab: 1:500

Verkehrszeichenplan Blatt M 04
Anlage zum Schreiben
Bau 1 413 01-00277/2017-27 Liniestraße
vom 12.12.2018

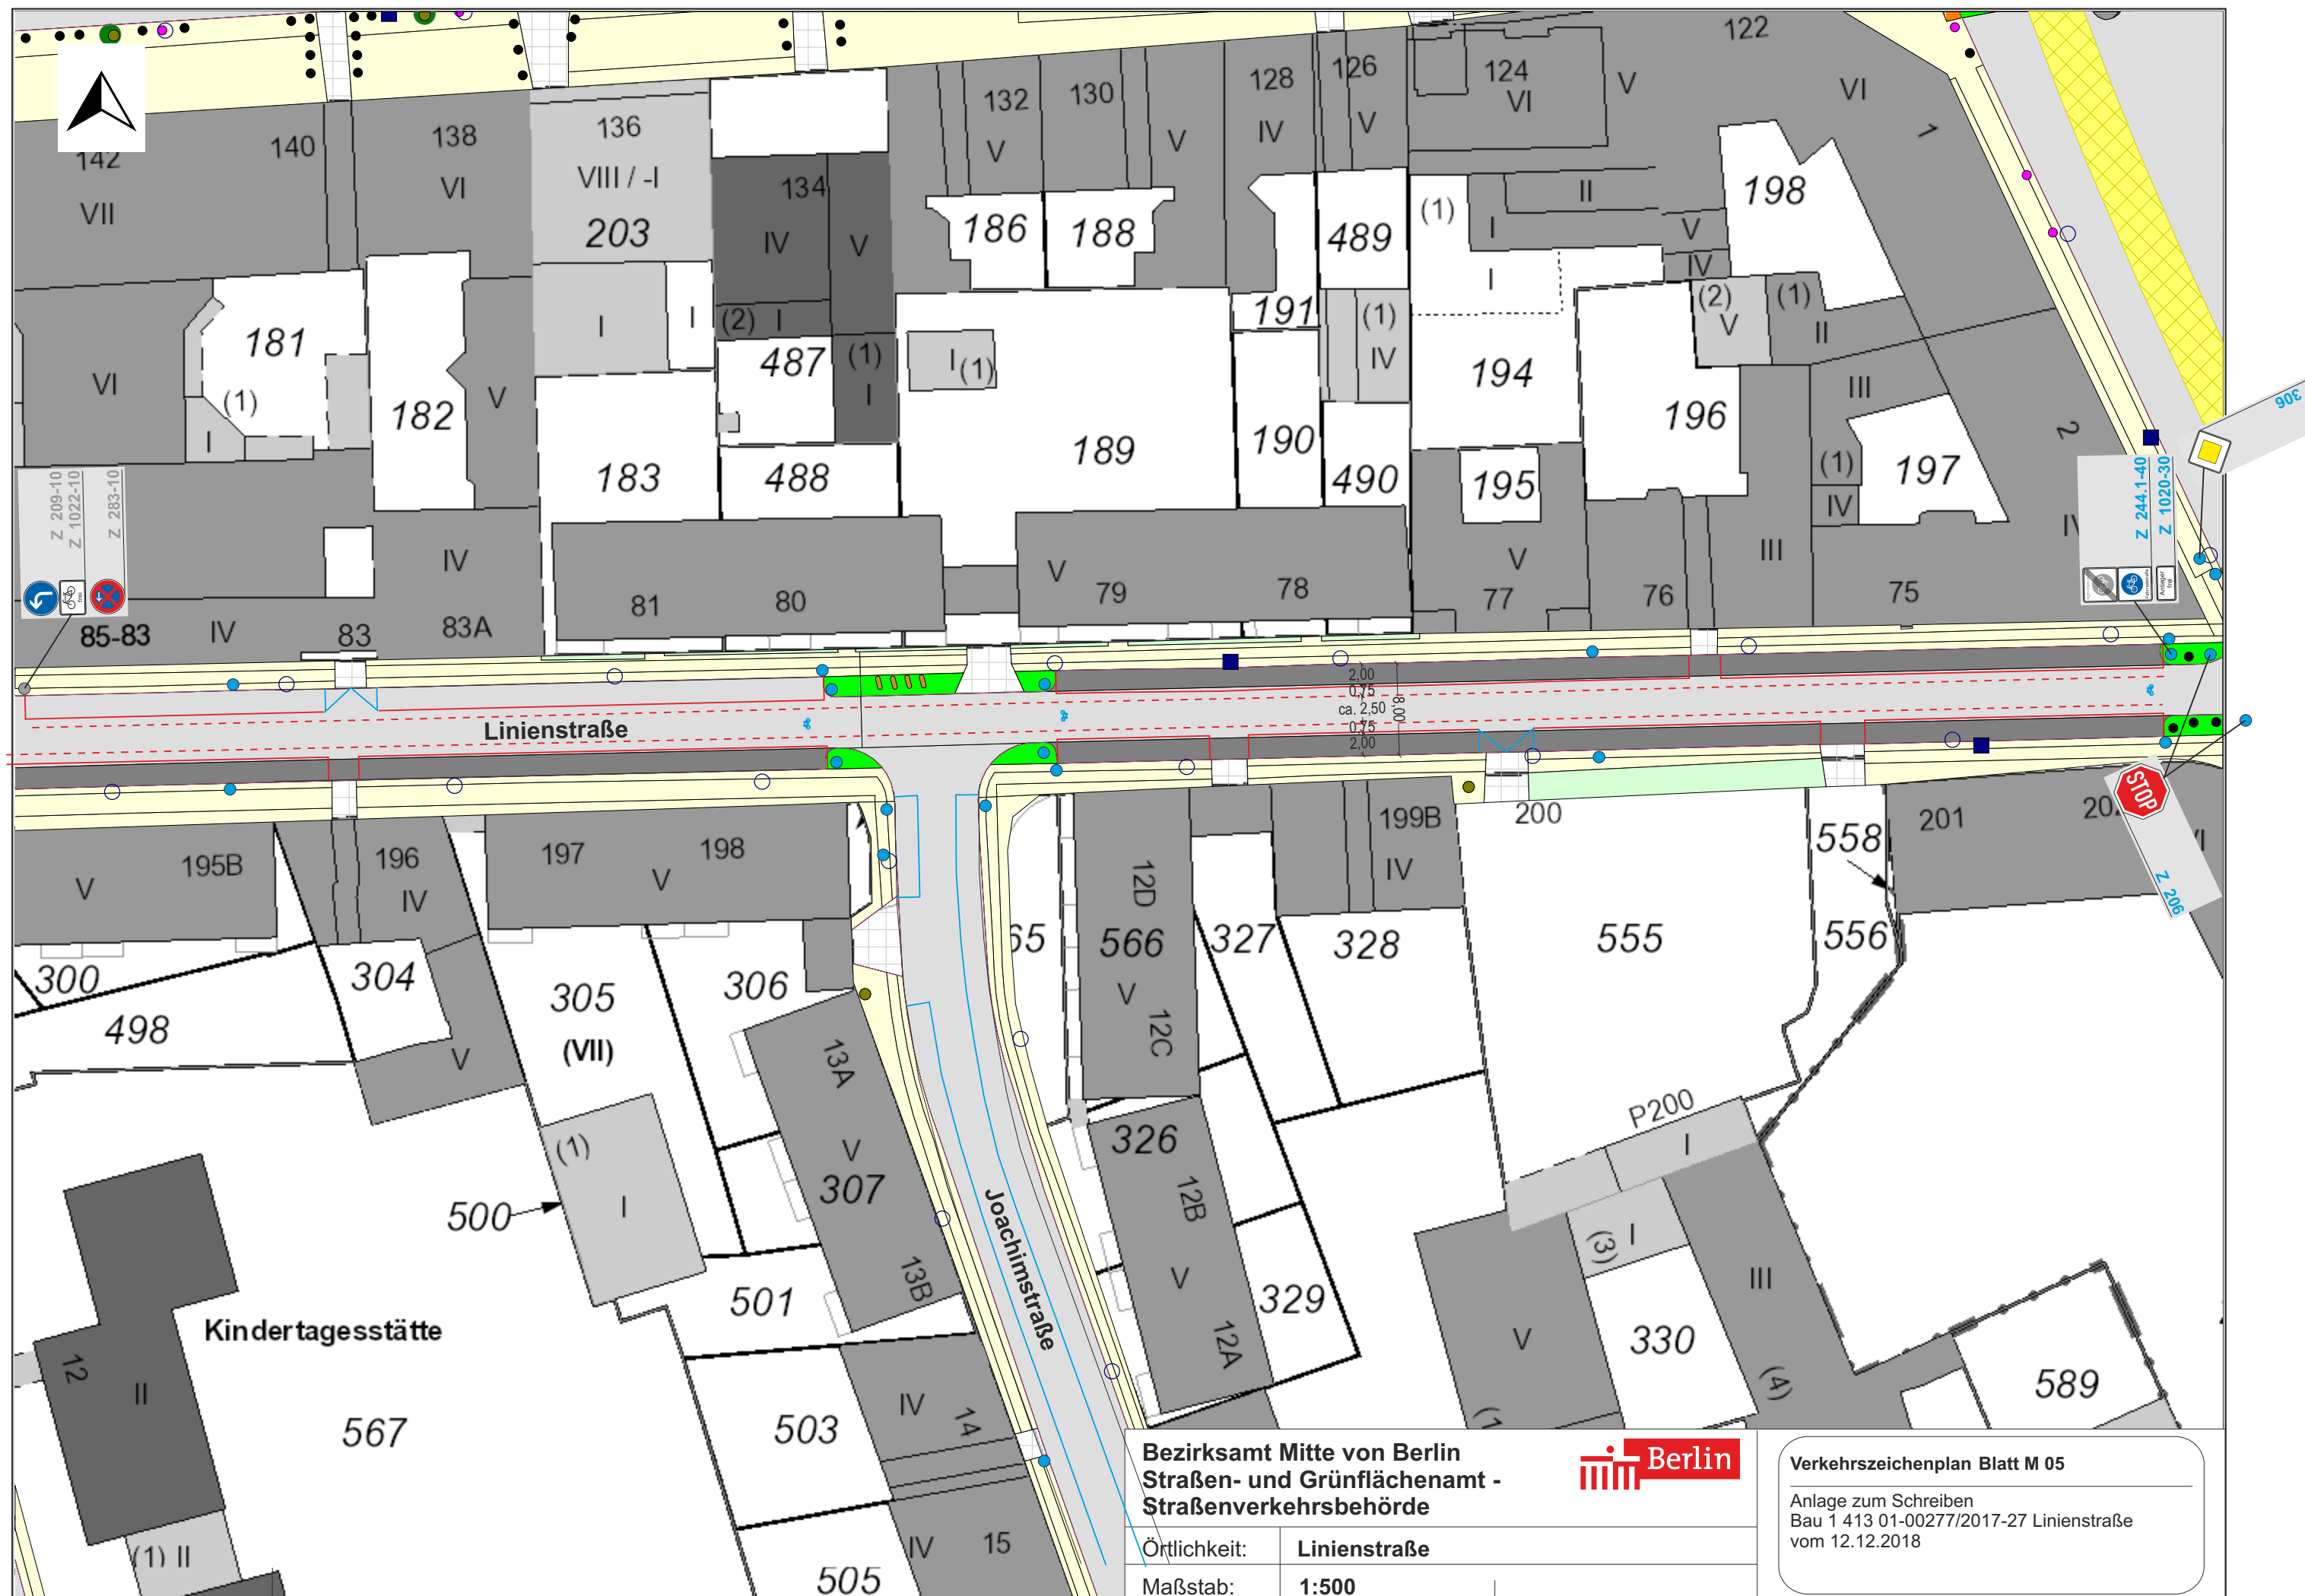

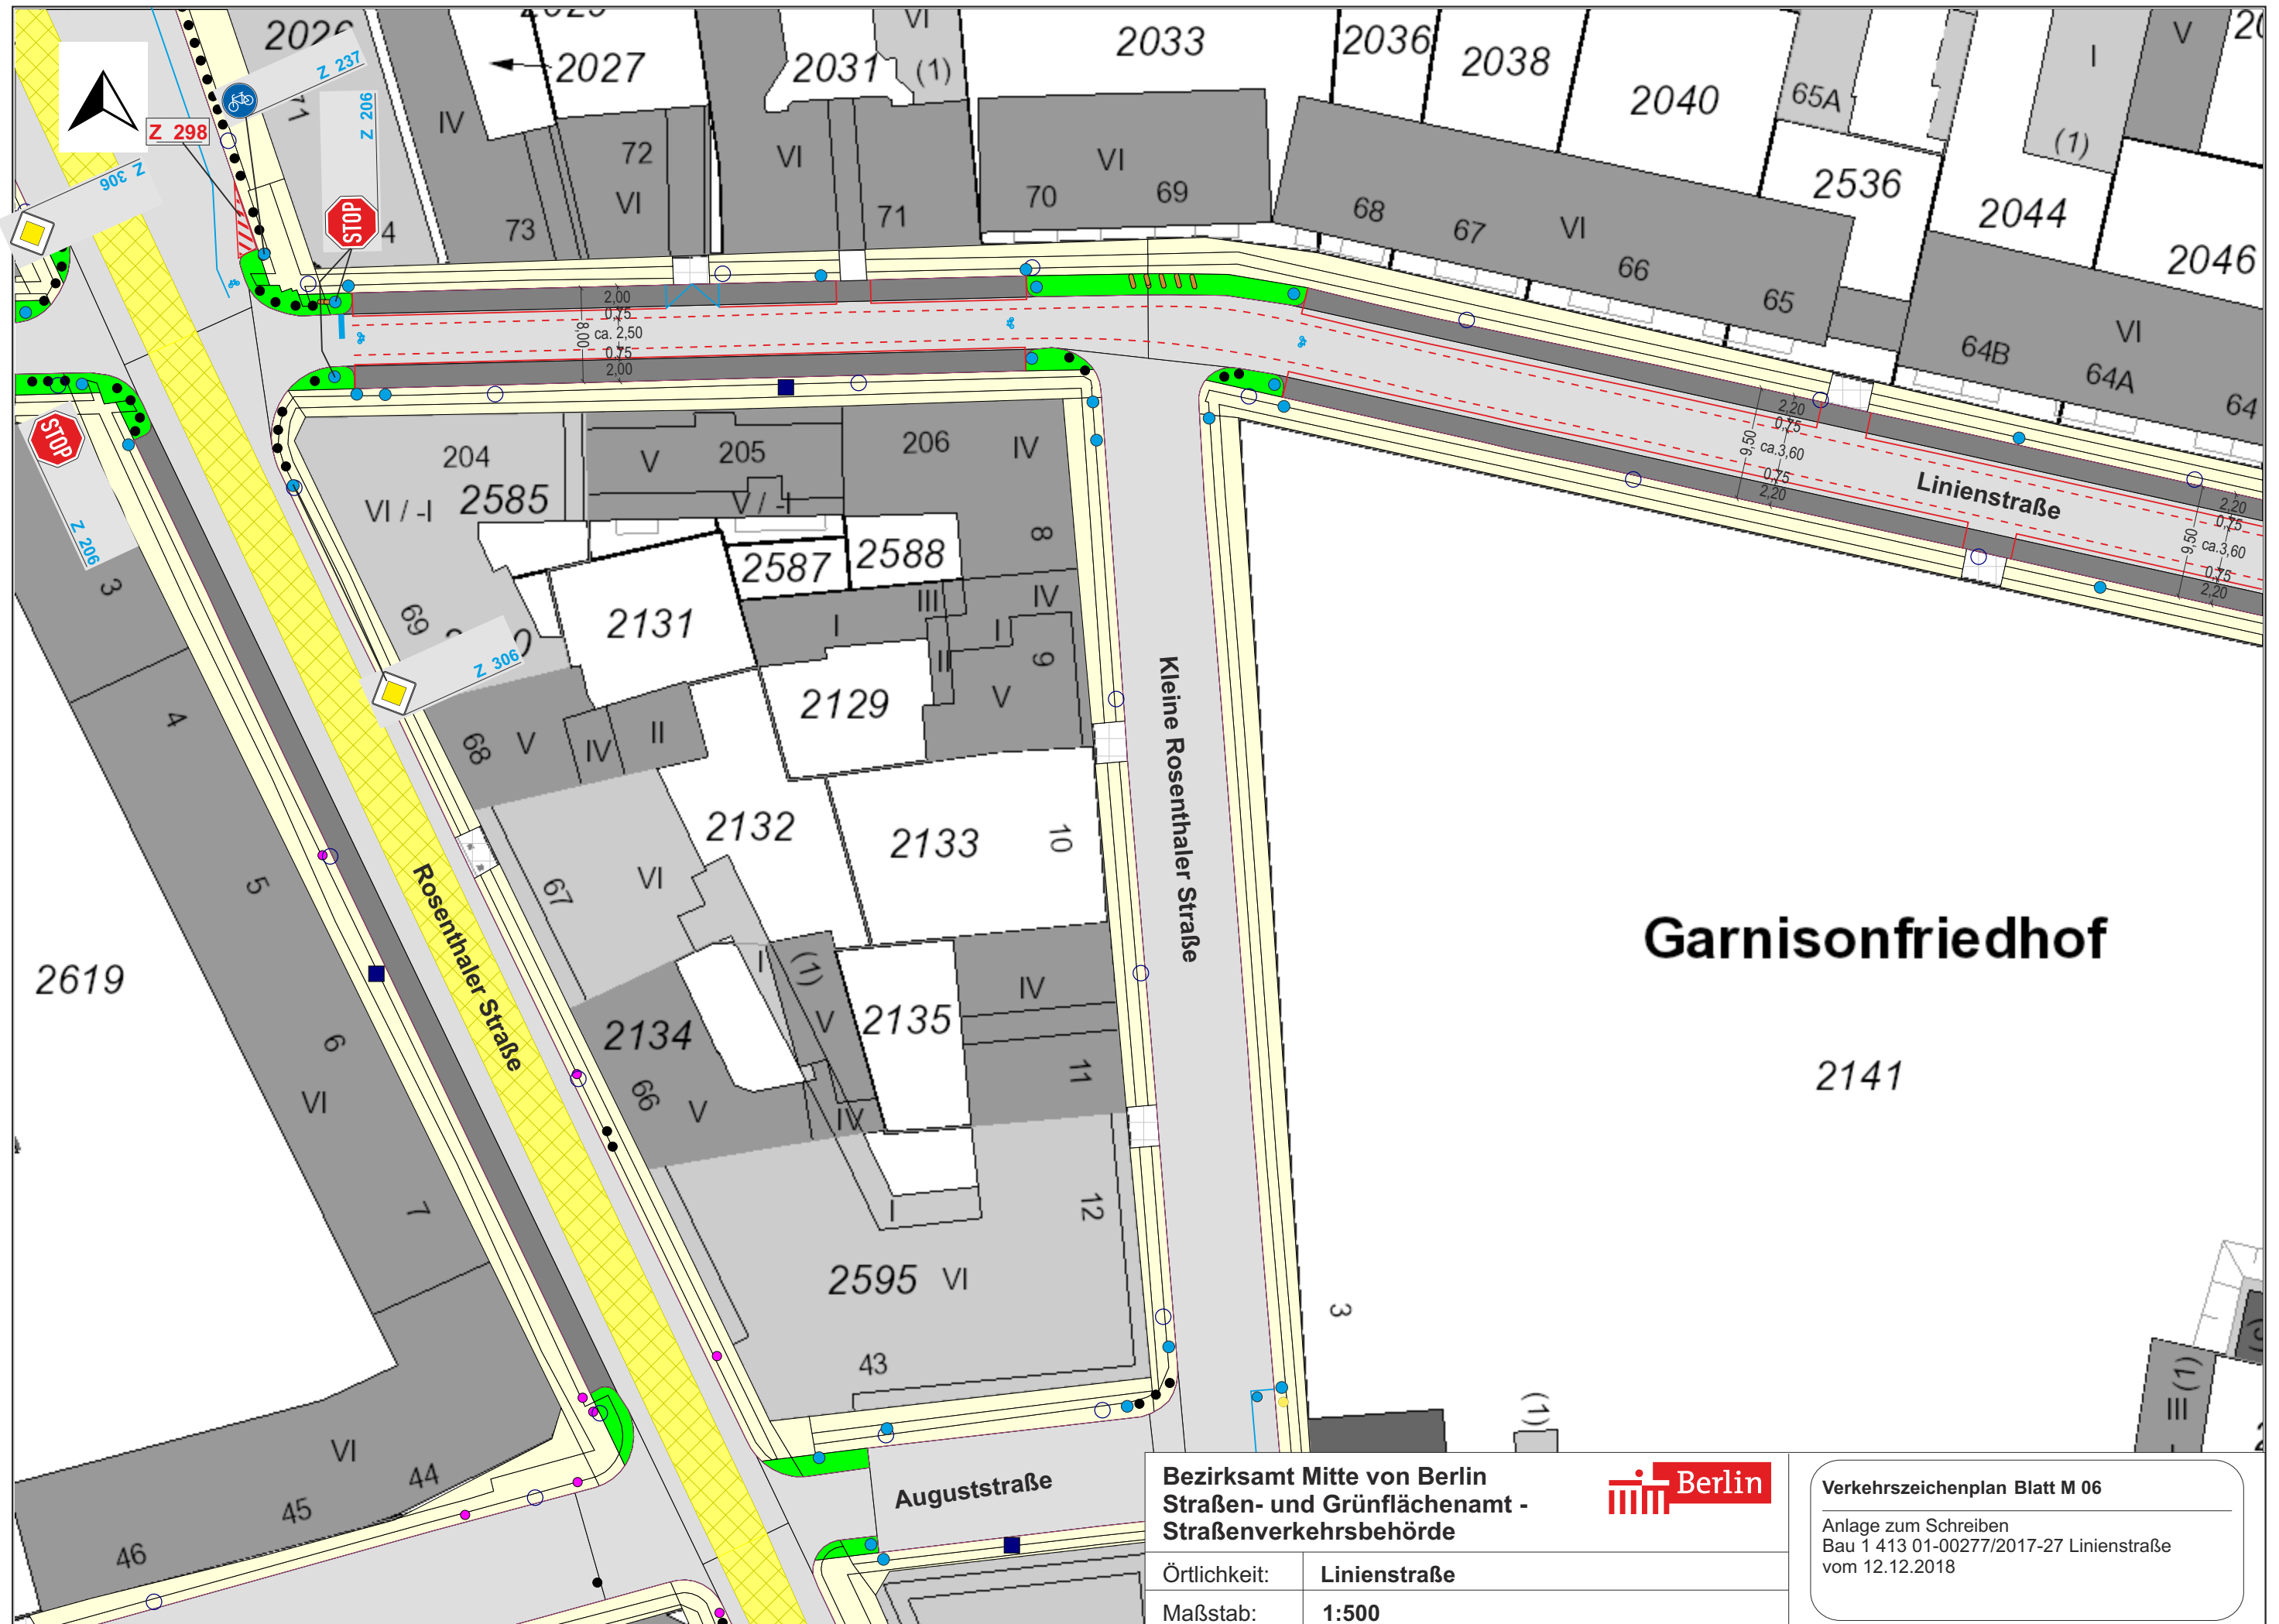

Bezirksamt Mitte von Berlin
Straßen- und Grünflächenamt -
Straßenverkehrsbehörde




Verkehrszeichenplan Blatt M 06

Anlage zum Schreiben
Bau 1 413 01-00277/2017-27 Linienstraße
vom 12.12.2018

Örtlichkeit: **Linienstraße**

Maßstab: **1:500**

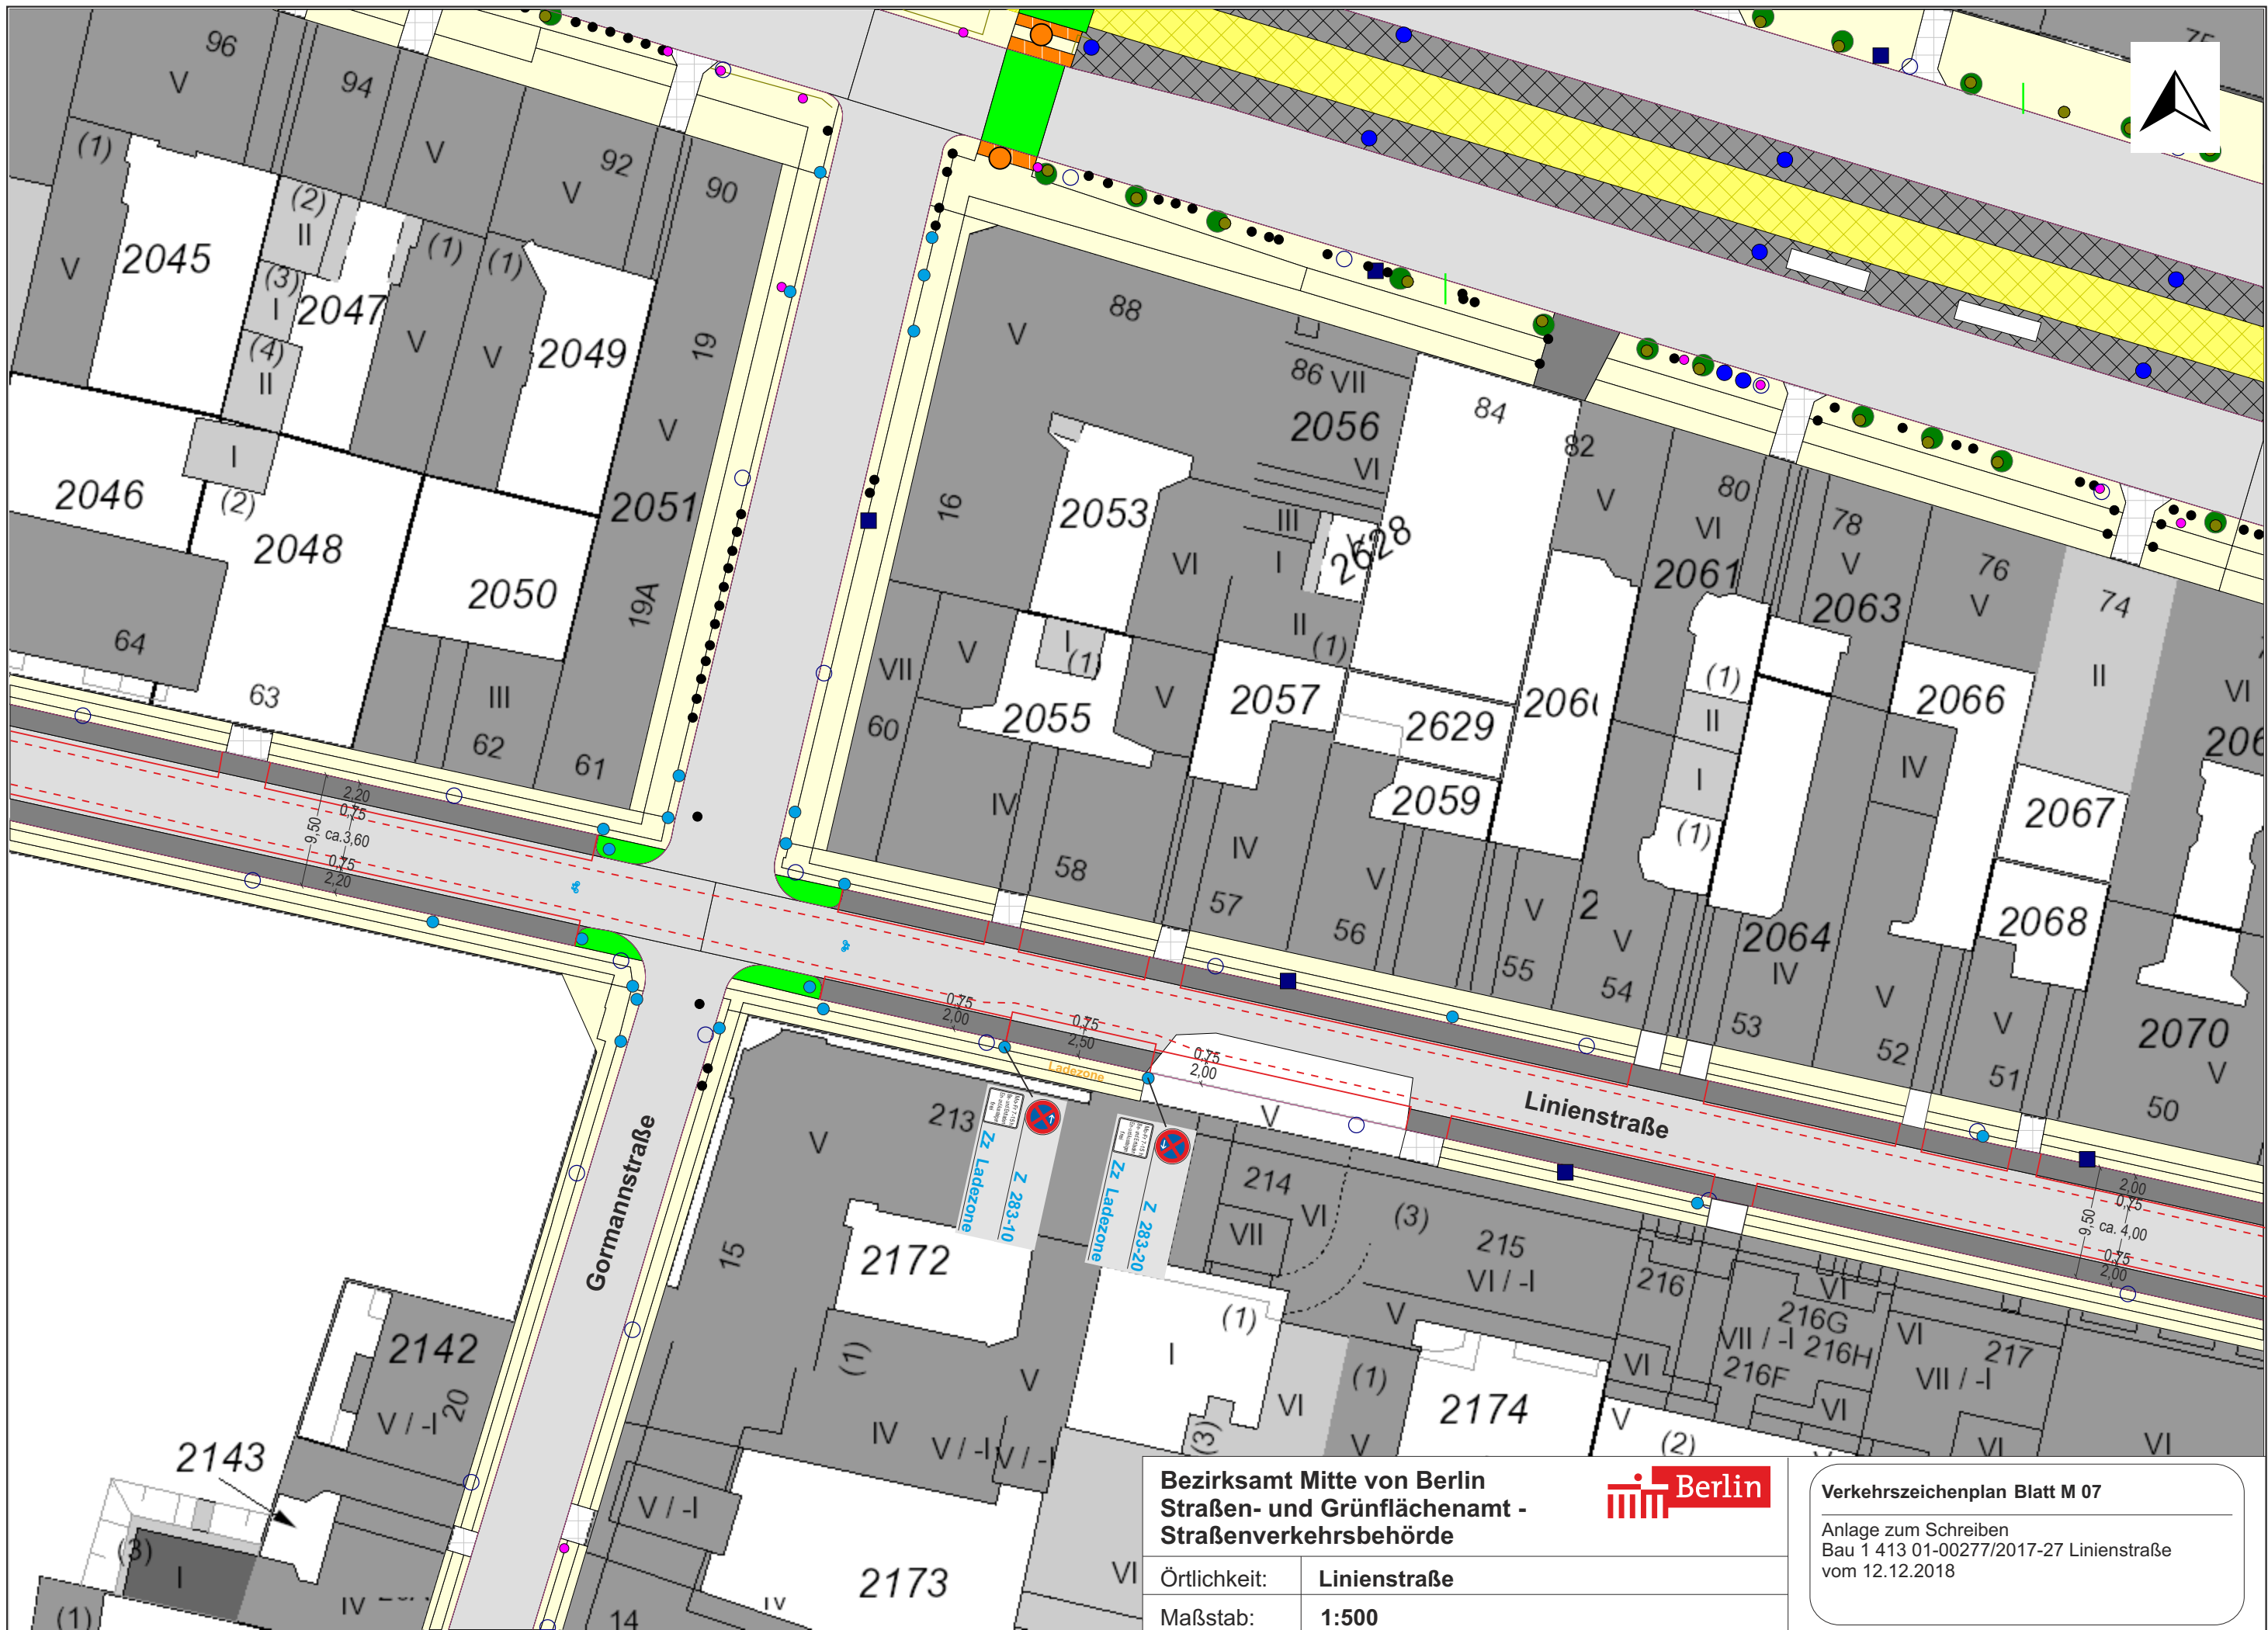


Bezirksamt Mitte von Berlin
Straßen- und Grünflächenamt -
Straßenverkehrsbehörde



Örtlichkeit: Liniestraße
Maßstab: 1:500

Verkehrszeichenplan Blatt M 07

Anlage zum Schreiben
Bau 1 413 01-00277/2017-27 Liniestraße
vom 12.12.2018

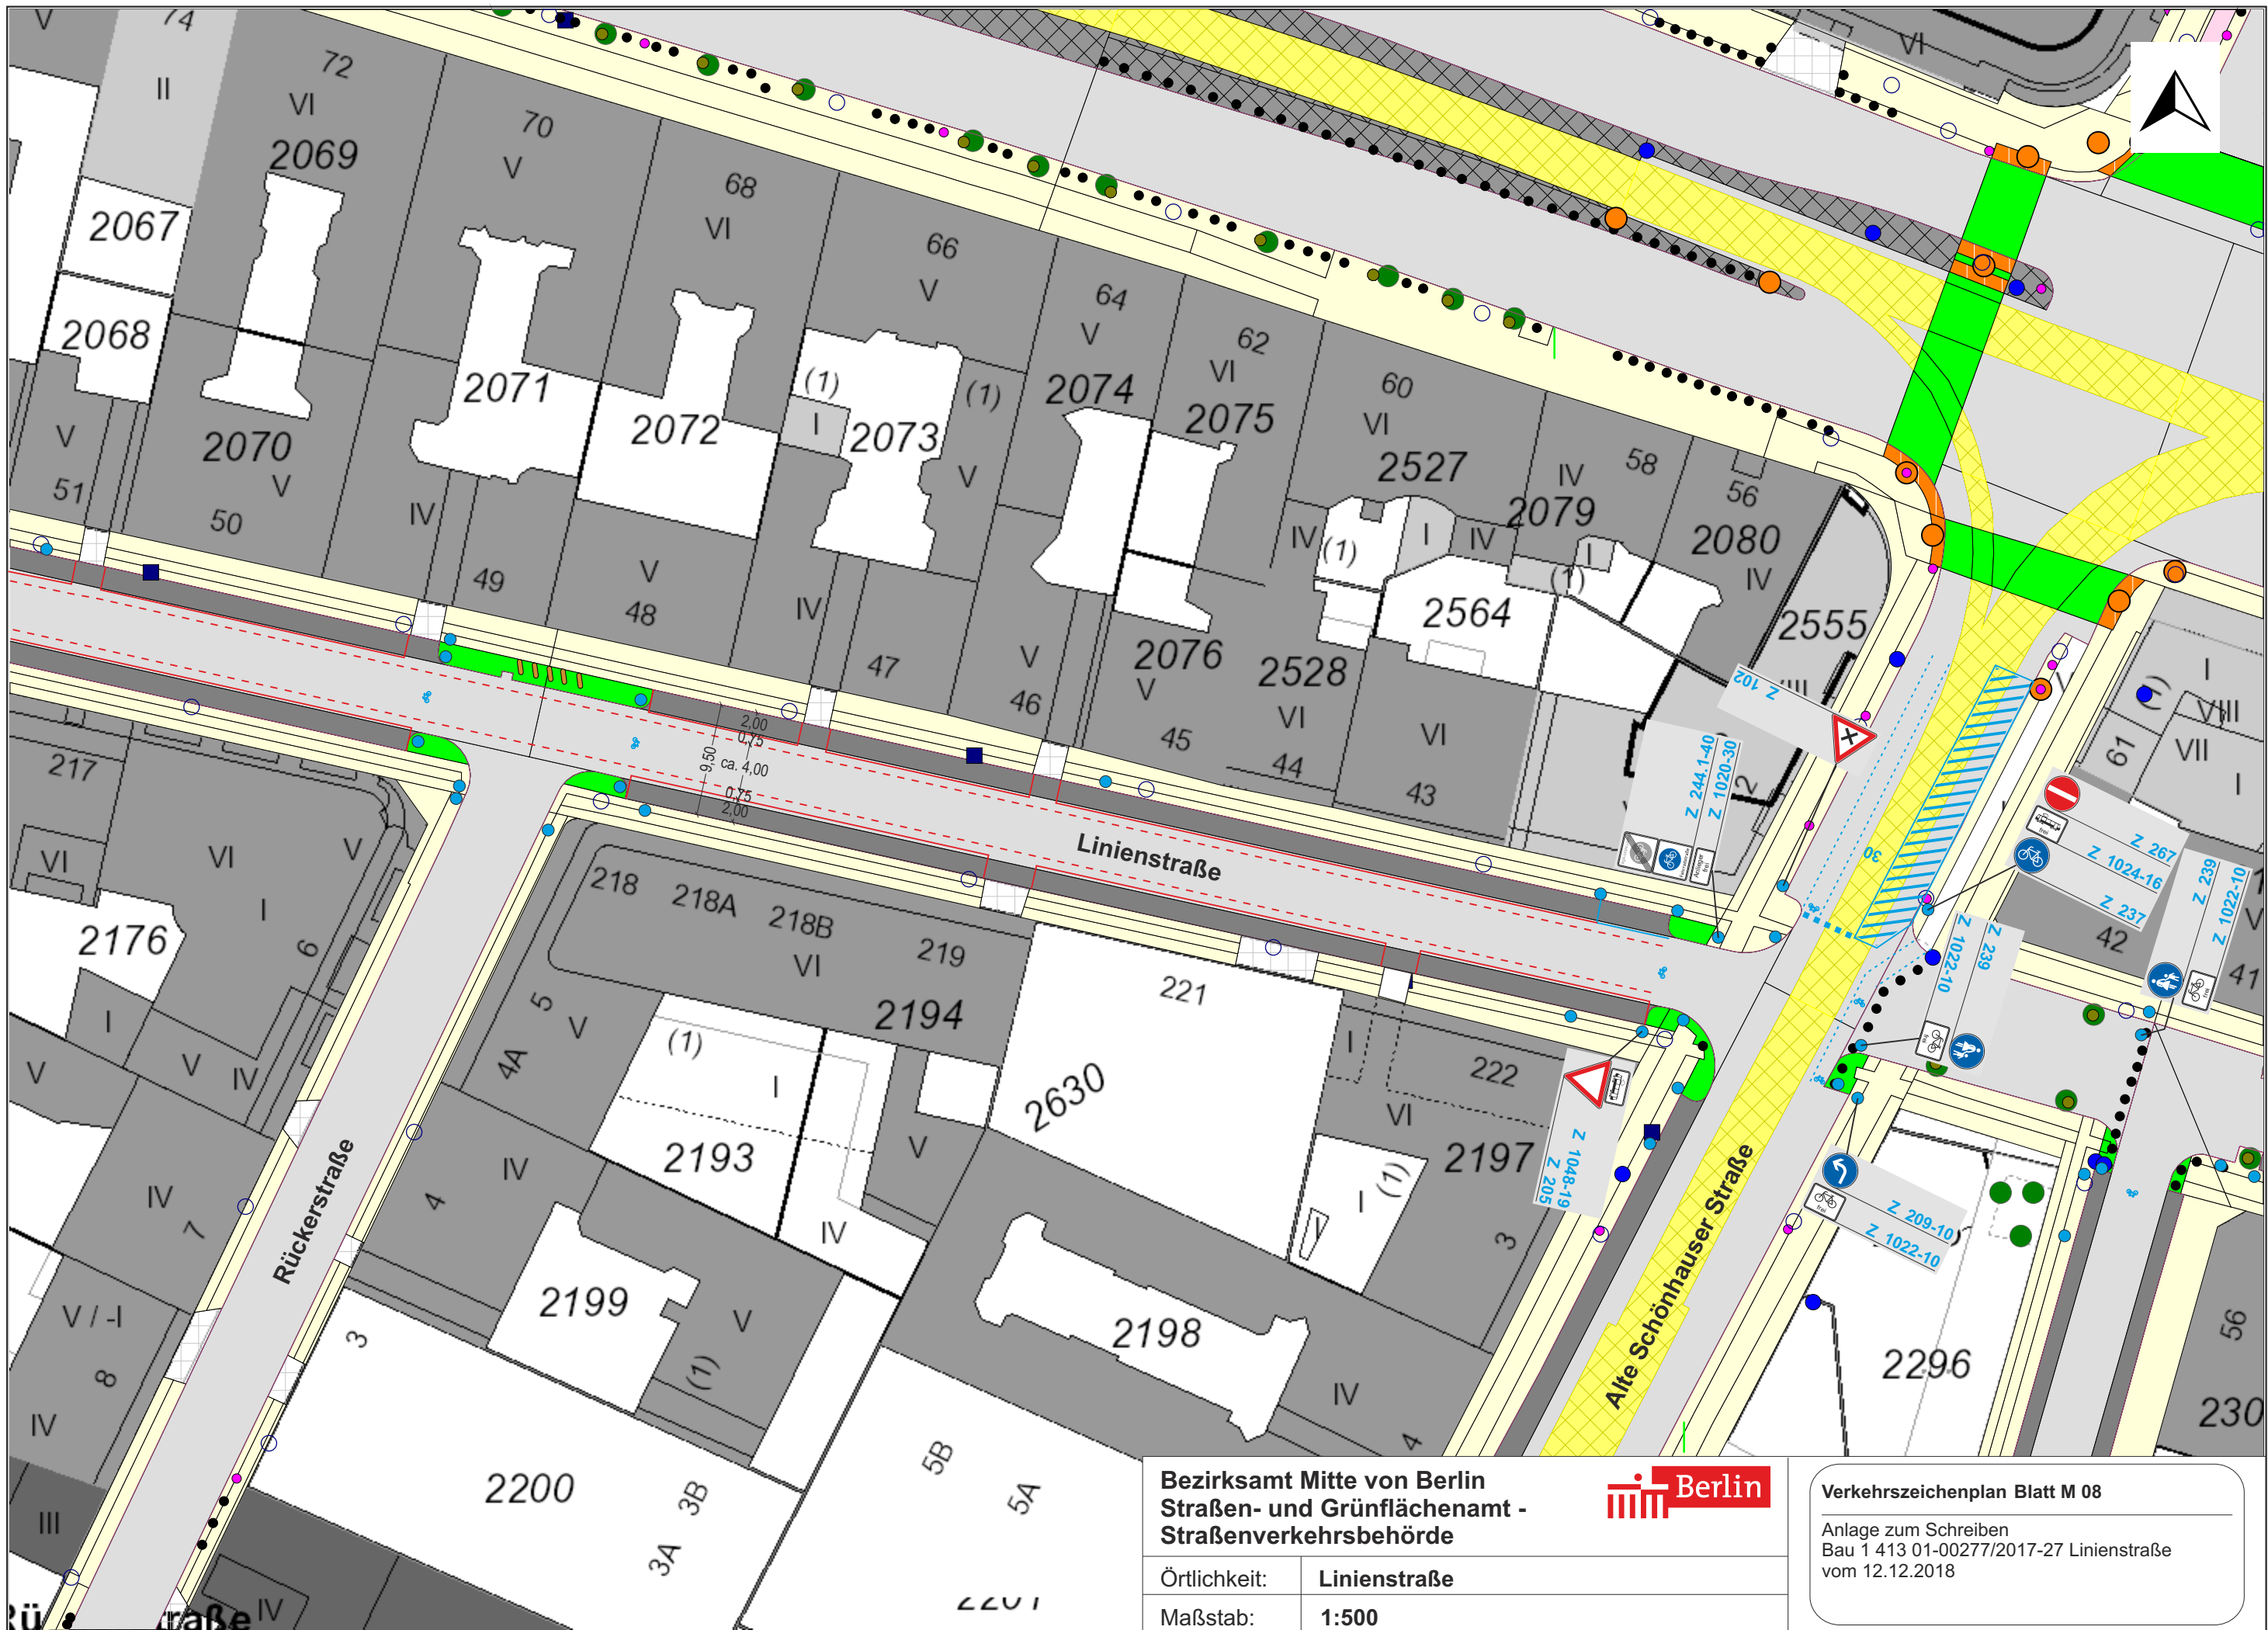


Bezirksamt Mitte von Berlin
Straßen- und Grünflächenamt -
Straßenverkehrsbehörde



Örtlichkeit: Linienstraße
Maßstab: 1:500

Verkehrszeichenplan Blatt M 08
Anlage zum Schreiben
Bau 1 413 01-00277/2017-27 Linienstraße
vom 12.12.2018

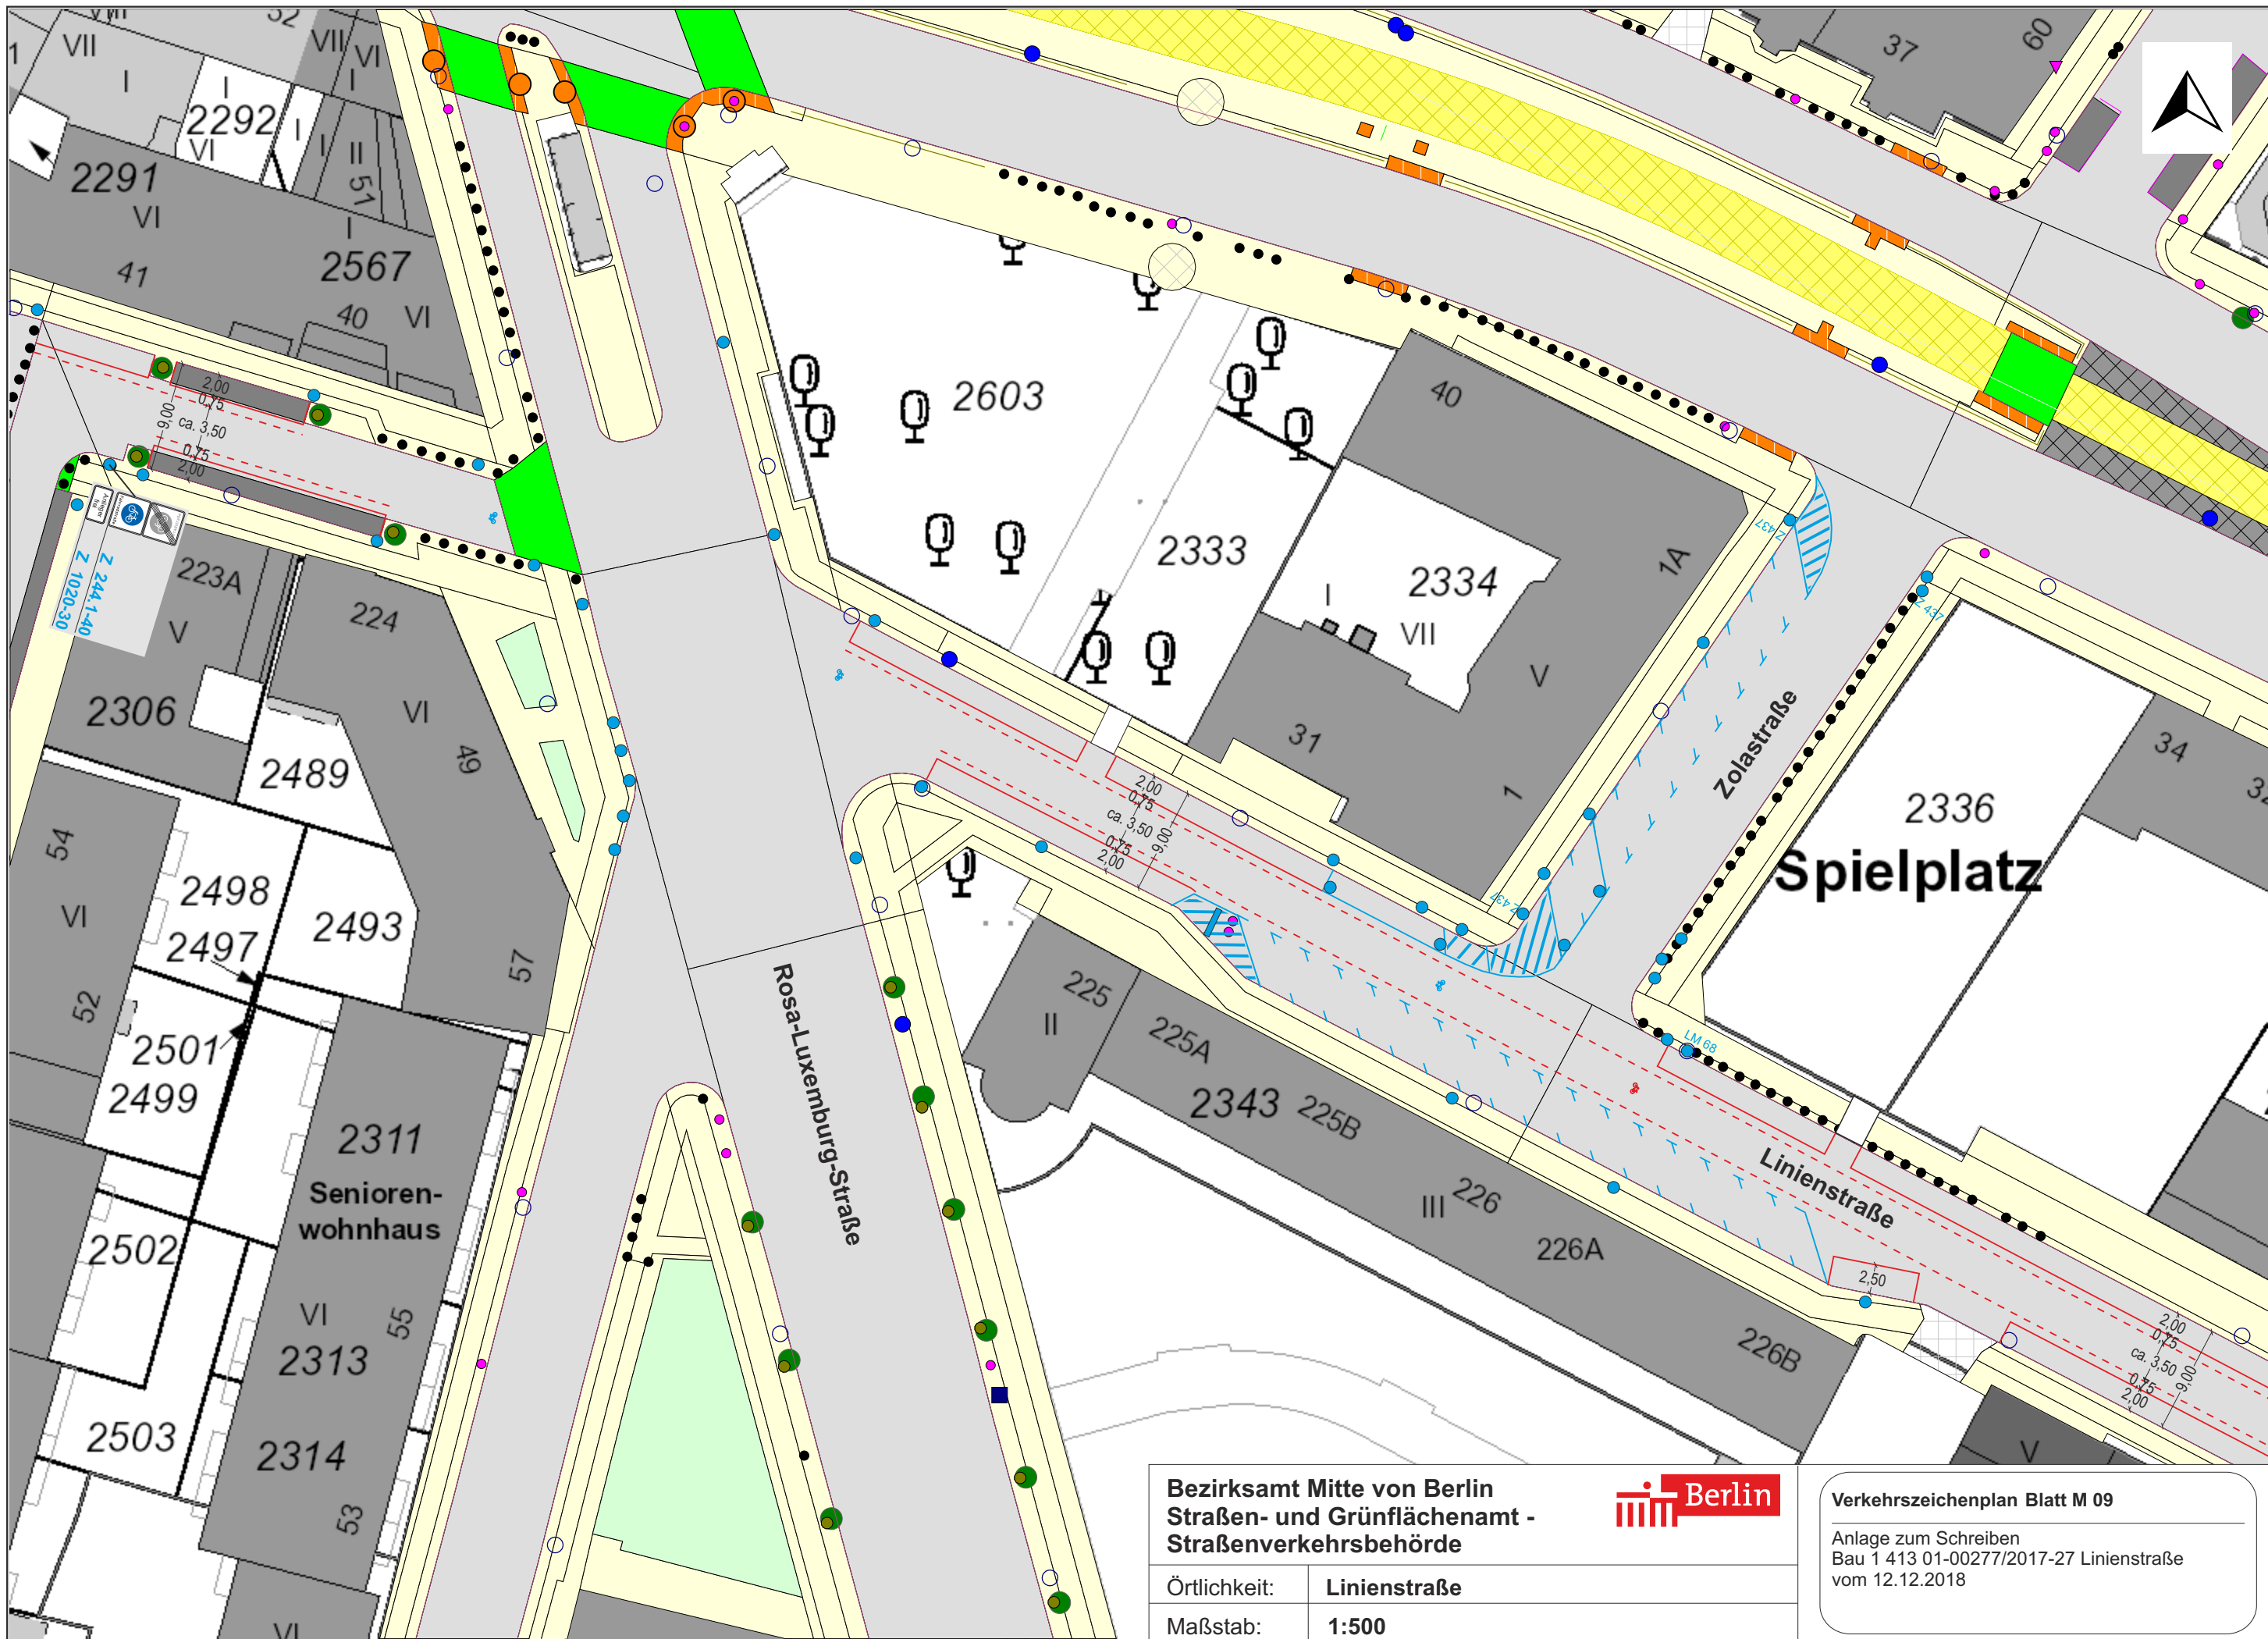


Bezirksamt Mitte von Berlin
Straßen- und Grünflächenamt -
Straßenverkehrsbehörde



Örtlichkeit: **Linienstraße**
Maßstab: **1:500**

Verkehrszeichenplan Blatt M 09
Anlage zum Schreiben
Bau 1 413 01-00277/2017-27 Linienstraße
vom 12.12.2018

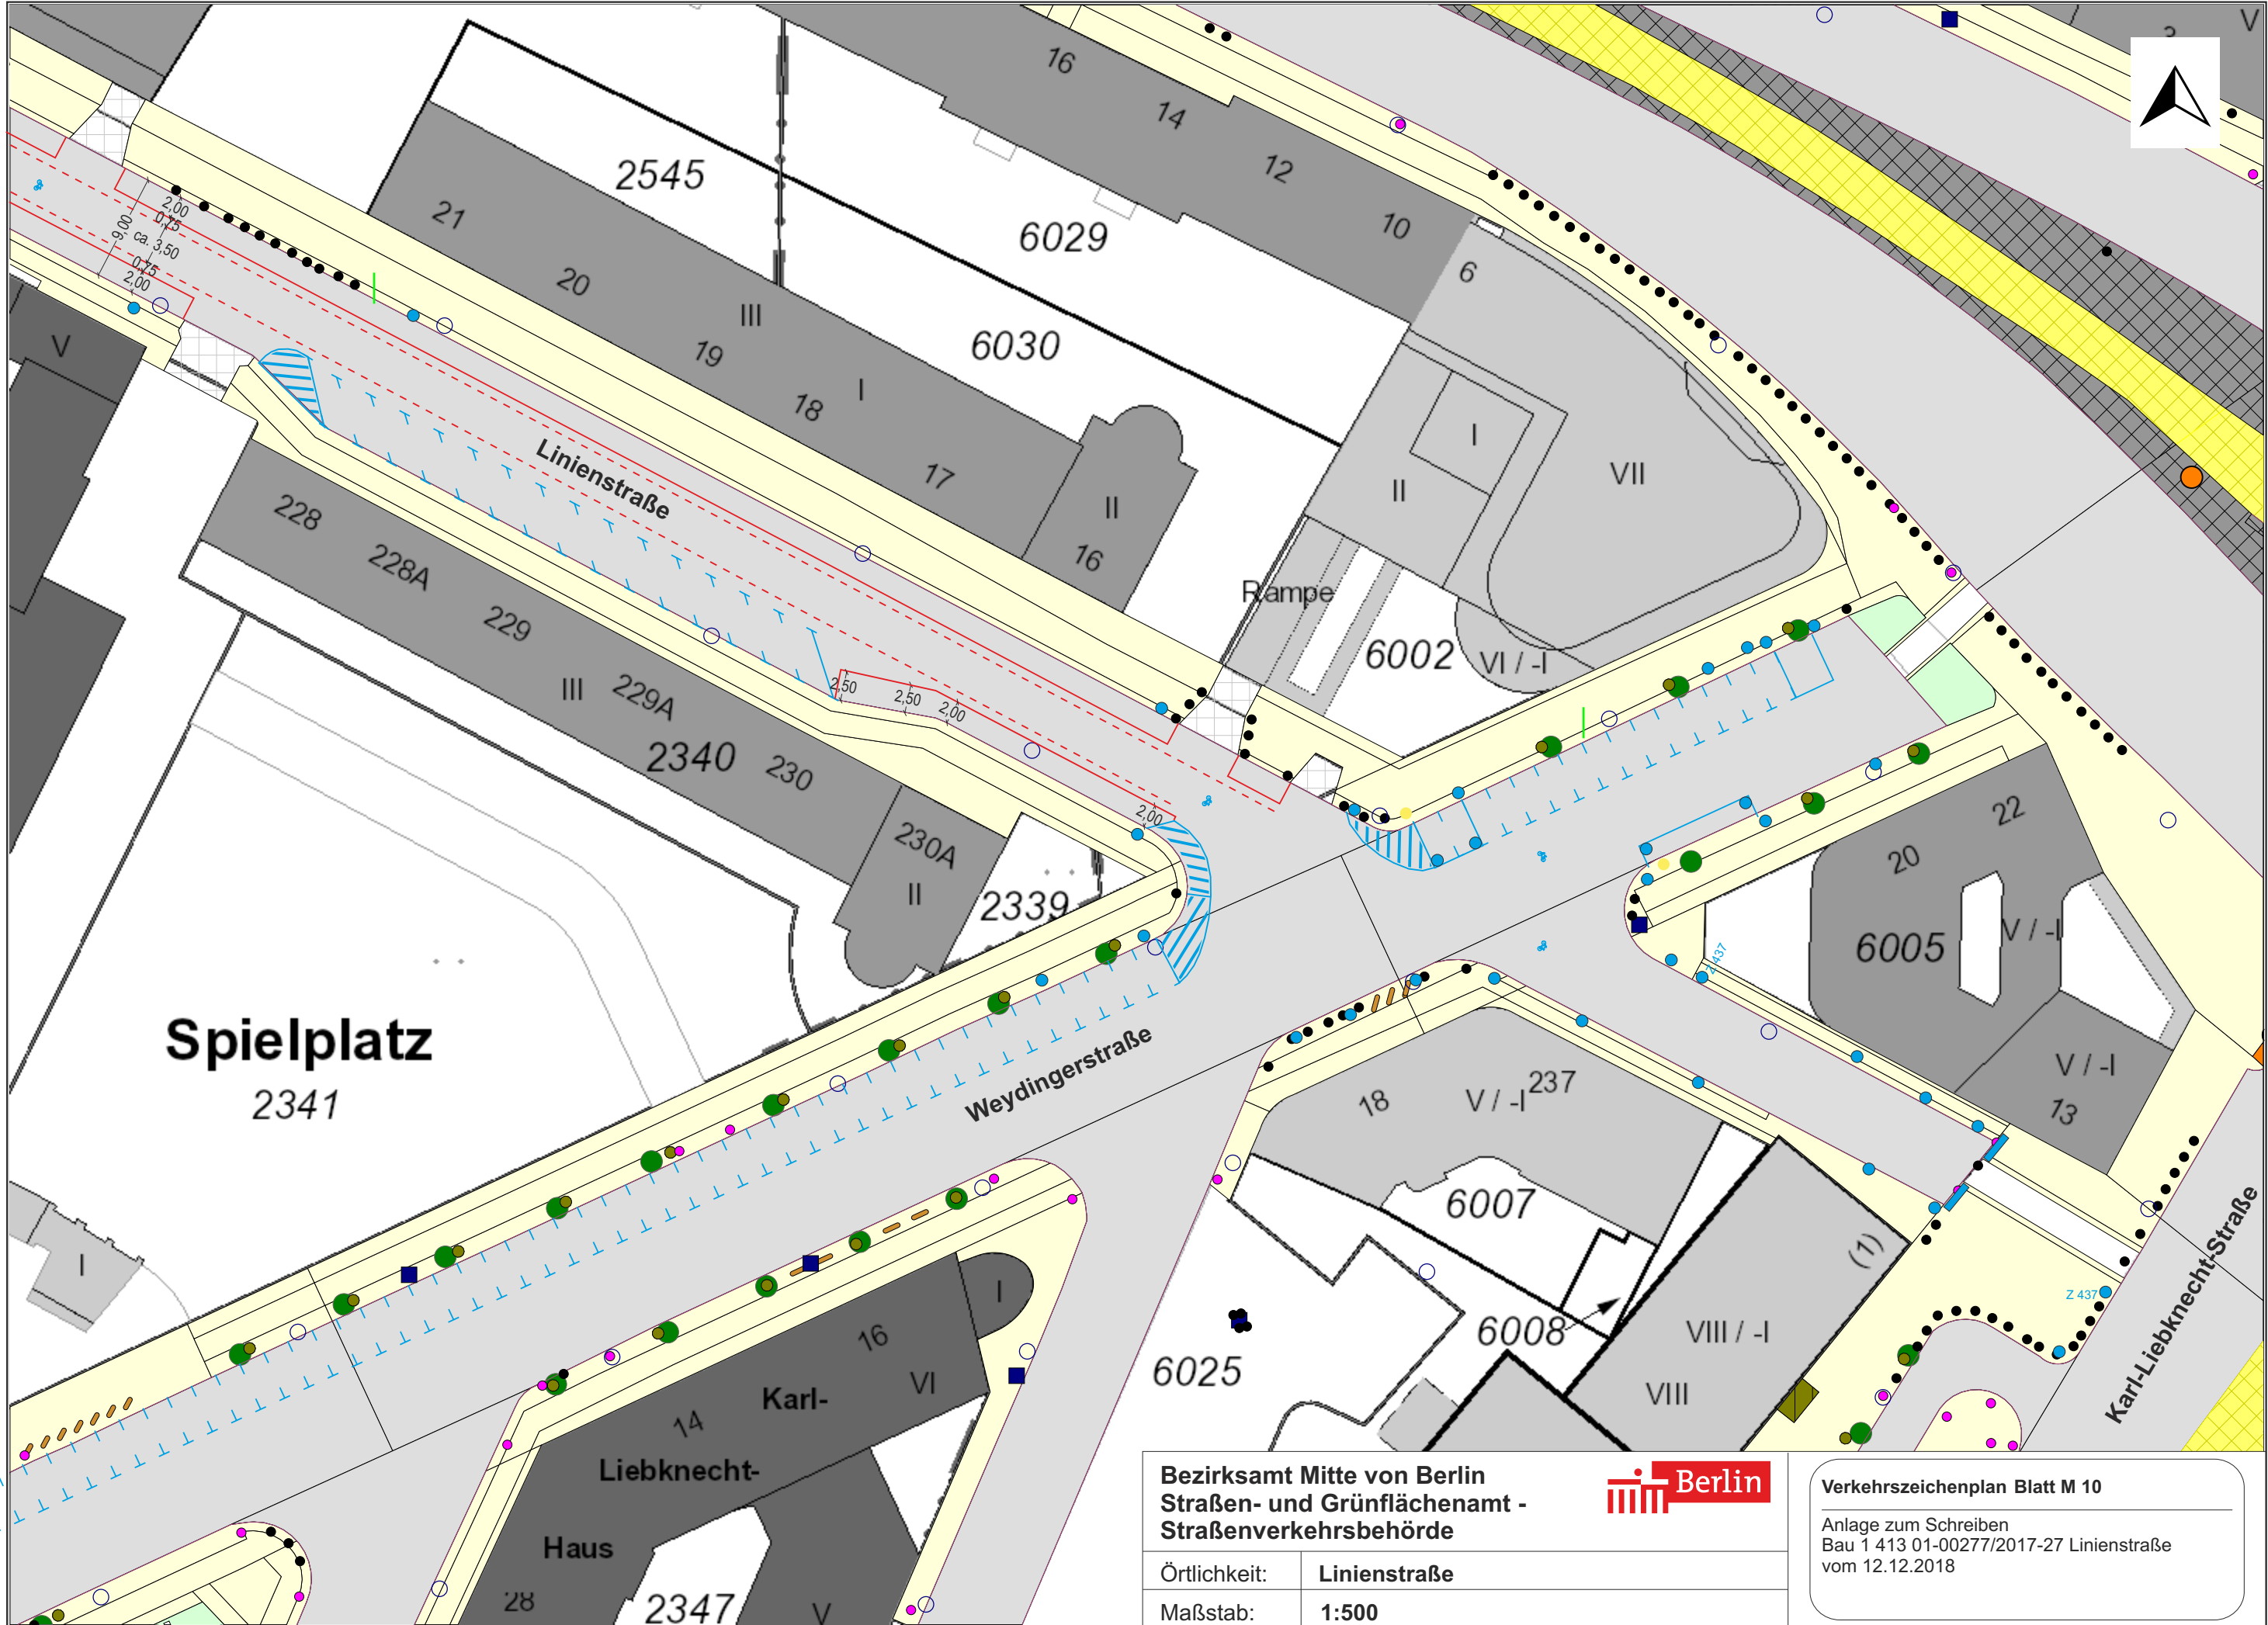

Spielplatz
2341

Bezirksamt Mitte von Berlin
Straßen- und Grünflächenamt -
Straßenverkehrsbehörde



Örtlichkeit: **Linienstraße**
Maßstab: **1:500**

Verkehrszeichenplan Blatt M 10

Anlage zum Schreiben
Bau 1 413 01-00277/2017-27 Linienstraße
vom 12.12.2018