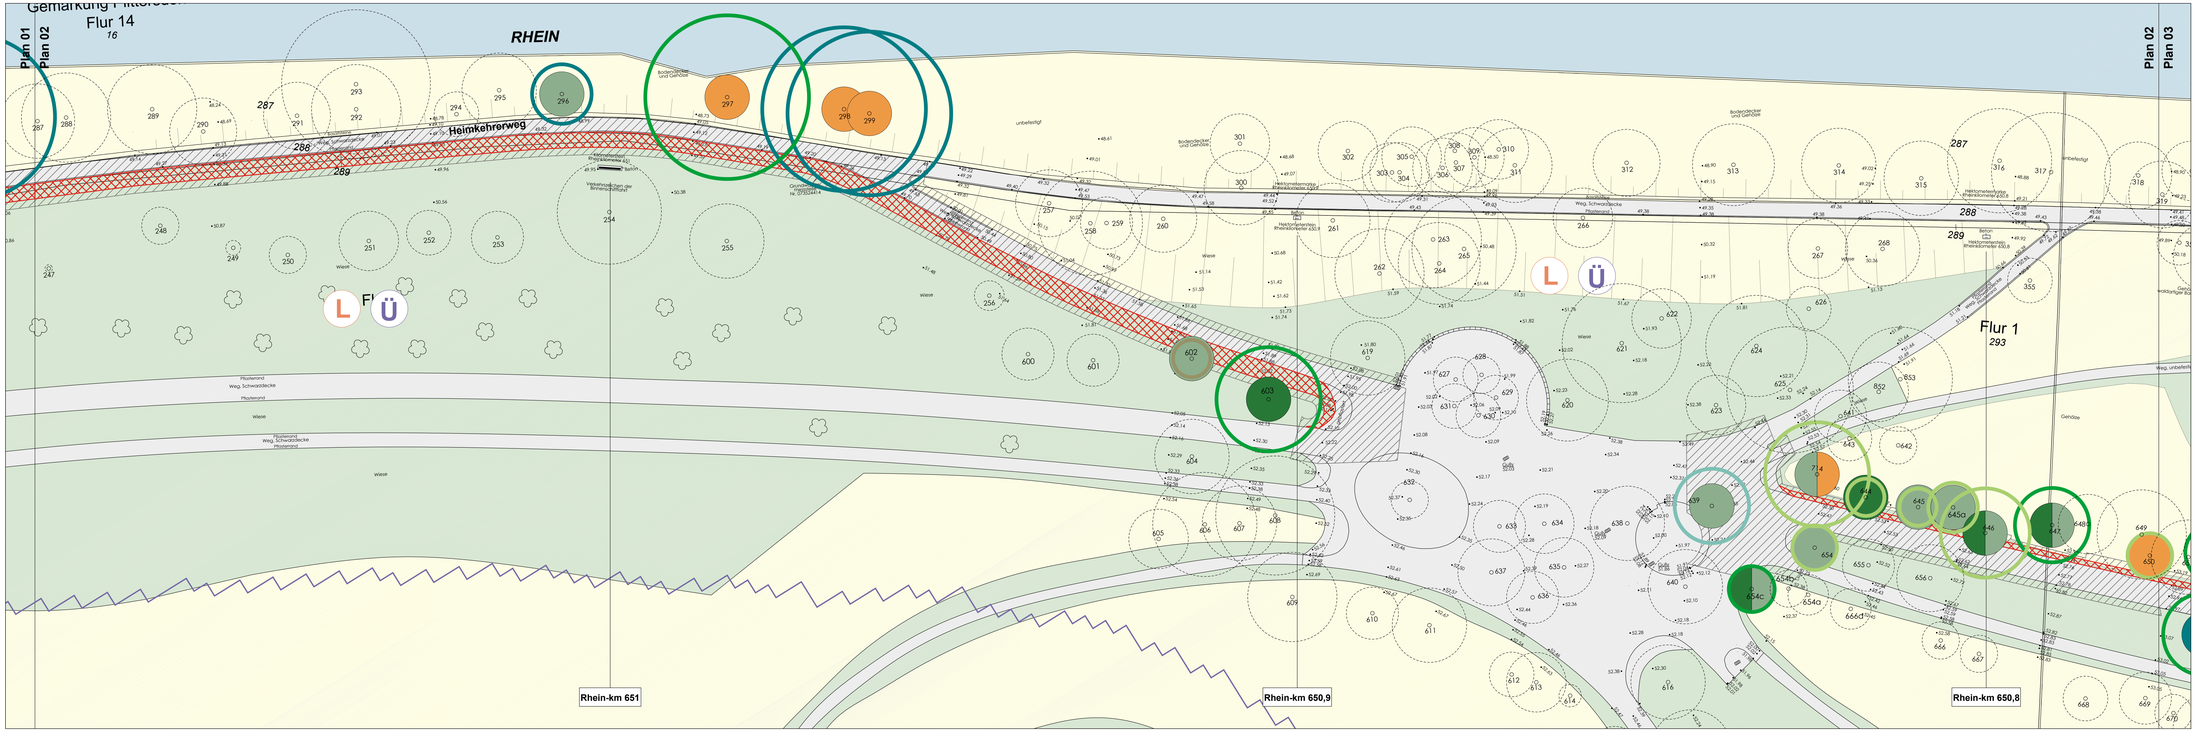

Legende siehe Blatt L

Planung auf Grundlage von
Beratender Ingenieur für das Bauwesen
Dipl.-Ing. Jürgen Esch
Heilsbachstraße 13, 53123 Bonn
Tel. 02284 22 88 2-0 Fax. 02284 22 88 2-29 www.b-i-b.info
Entwurfsplanung Stand 06.02.2019, Index b

N

Bauherr	**STADT. CITY. VILLE. BONN.**	Bundesstadt Bonn Stadtplanungsamt 61-3 Berliner Platz 2 53111 Bonn

Gesehen: Datum / Unterschrift	Freigabe: Datum / Unterschrift

Projekt	**Neuplanung Radschnellroute Abschnitt 2.3 "Heimkehrerweg / Von-Sandt-Ufer", Variante 1** zw. Konrad-Adenauer-Brücke und Hardtstraße **Baumerfassung und -bewertung**		
Planinhalt	Bestand und Bewertung	Datum 28.02.2019	bearbeitet AN
Leistungsphase	Bestandserfassung	Maßstab 1:250	Höhenbezug NHN
Planbezeichnung	18-212_V1_2_Baum-bewertung	Plan 02	Format 1385x400

RMP Stephan Lenzen Landschaftsarchitekten
Bonn Köln Hamburg Mannheim Berlin
Klosterbergstraße 109 | 53177 Bonn | 0228-95257-0 | info@rmpsl.la | www.rmpsl.la

Geprüft RMP Stephan Lenzen Landschaftsarchitekten:

Bonn, 28.02.2019

Weitergabe sowie Vervielfältigung dieser Unterlage, Verwertung und Mitteilung ihres Inhalts ist nicht gestattet, soweit nicht ausdrücklich zugestanden. Zuwiderhandlungen verpflichten zu Schadenersatz.
Alle Rechte vorbehalten.