


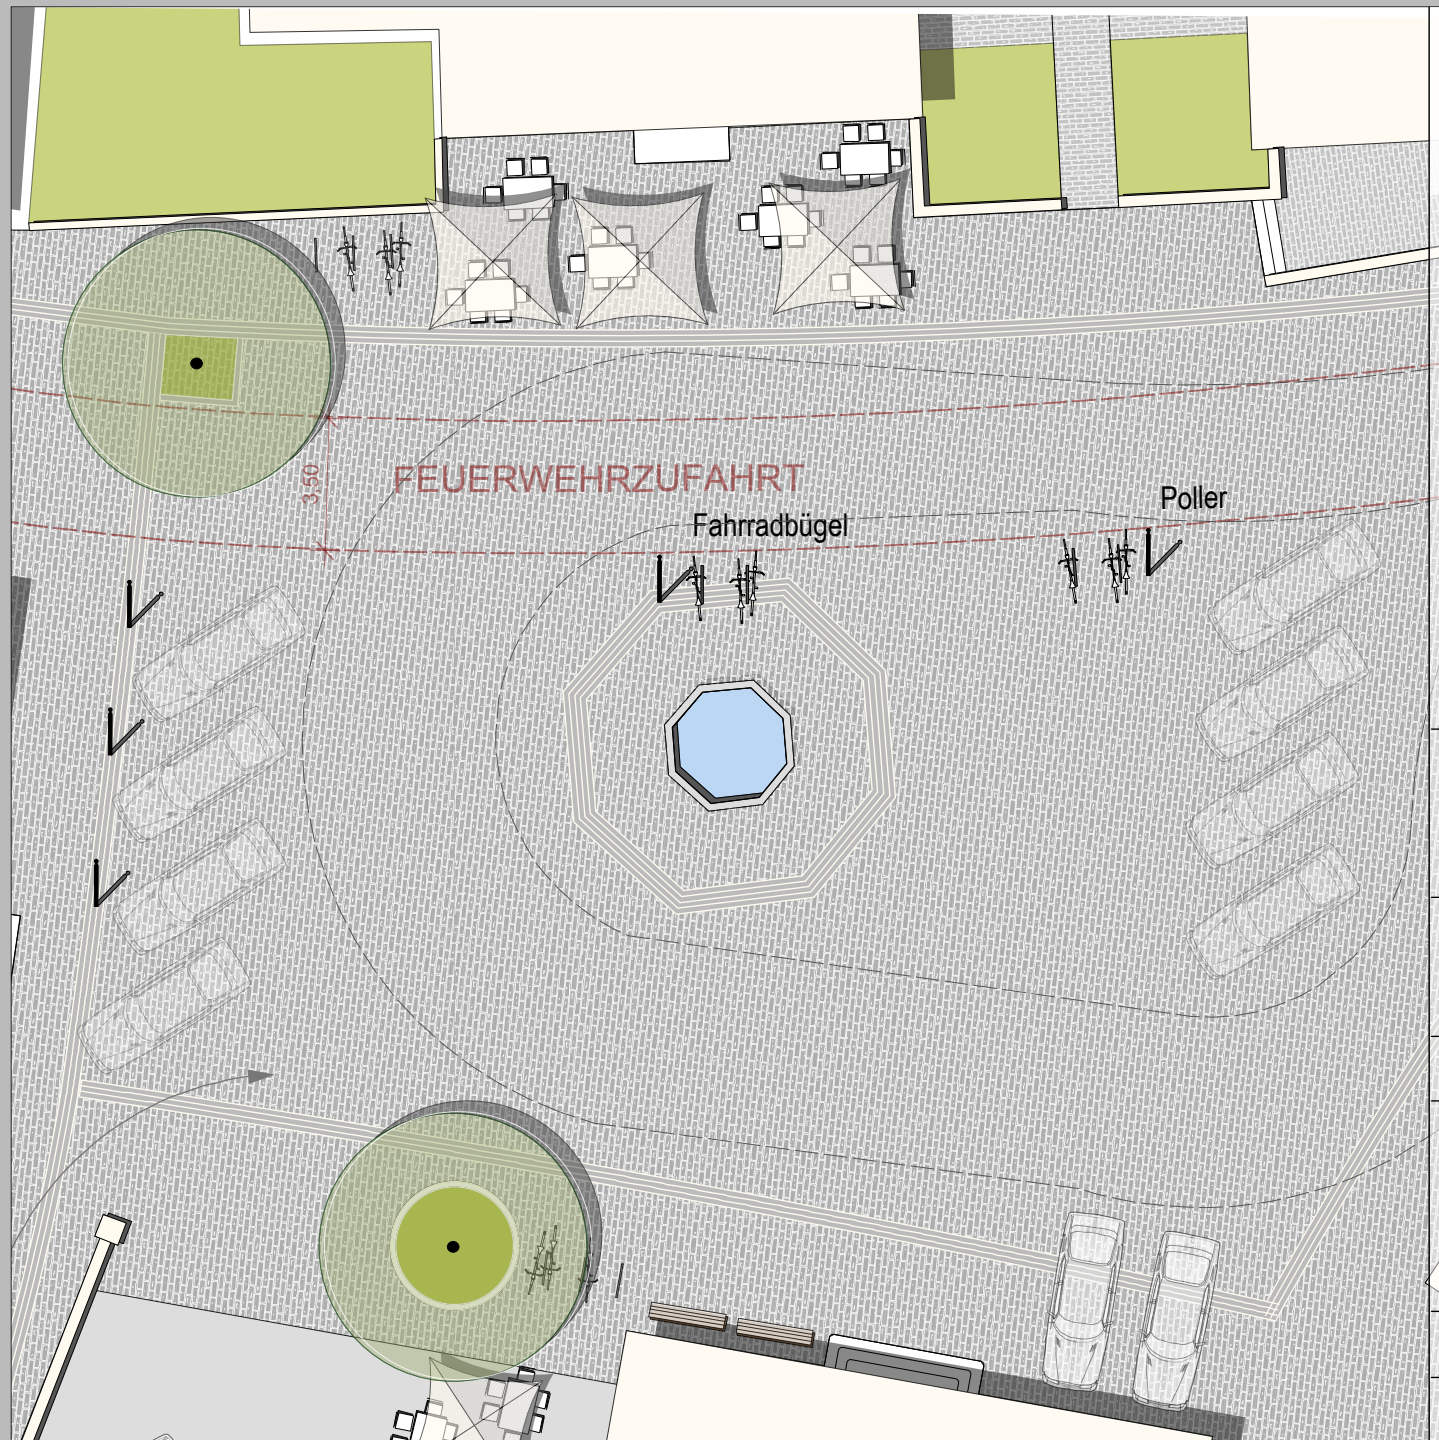

15 Pflanzkübel, Holz
Maße 80/60
Abstand zwischen Pflanzkübel 2,50 m
Fahrradanlehnbügel zwischen den Pflanzkübeln

Bänke und Tische – Bestand
Winterlösung: Poller

PROJEKT:

Möblierungskonzept Dorfplatz Egloffs


BAUHERR:

Gemeinde Argenbühl
Kirchstraße 9
88260 Argenbühl

PLANINHALT:

VARIANTE 1 – 15 Pflanzkübel

PLANUNG:

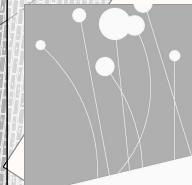

sylvia brack
FREIE LANDSCHAFTSARCHITEKTIN

Balterzhofen 9
88299 Leutkirch i. A.
0049 7561 98 50 84
0049 176 20 73 34 36
info@sylviabruck.de
www.sylviabruck.de

PLANNUMMER:

20200130 Möblierung Dorfplatz.vwx

DATUM:

30.01.2020

MASSTAB:

1:200

GEZEICHNET:

SB

