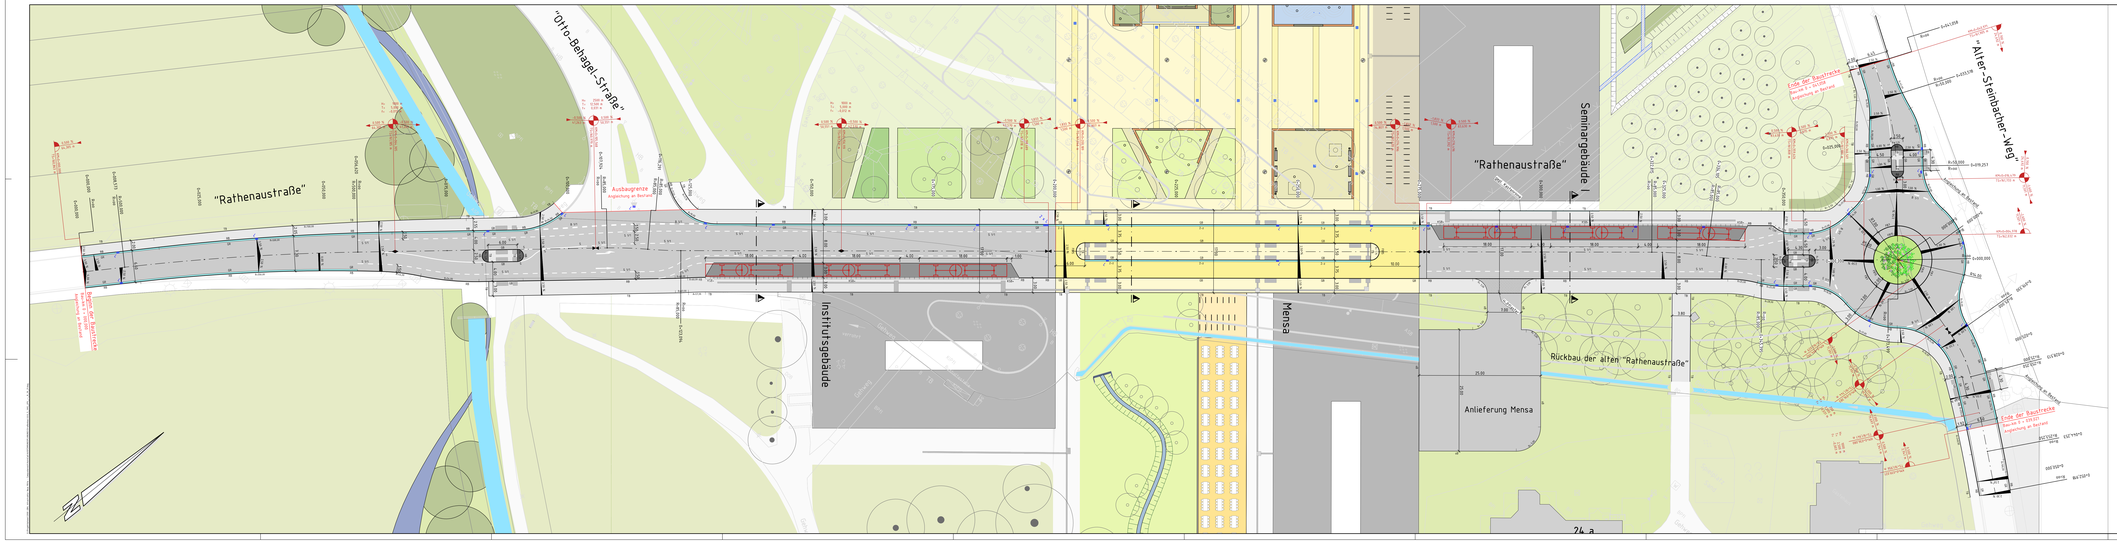


## Zeichenerklärung

### Planung

- Fahrbahn; Asphalt
- Gehweg; Pflaster
- Fahrbahn aus Spezialasphalt
- Gehweg; Pflasterbelag
- Bushaltestelle; Beton
- Straßenoberfläche
- Fahrbahnteiler; Granitpflasterpflaster
- Neigungsbruchpunkt mit Angabe von Auslaufzielgefälle(max), Längsneigung und Abstand zum nächsten Neigungsbruchpunkt
- Gradientenhochpunkt
- Gradiententiefpunkt
- Querneigung

### Entwässerung (geplant)

- Straßenablauf

### Verwaltung

- Flurstücksgrenze

### Sonstiges

- ohne Bordstein
- Tiefbordstein T 10x25
- Granitbord "B1" 15x25
- Rundbordstein 15x25, r=5cm
- Hochbordstein 15/15x30
- Gehweg mit Bindelatisystem
- Fahrstreifenbegrenzung Schwarzstein Grau
- Leitlinie / Radfahrerschutzstreifen Schwarzstein Grau mit 3mm - Lücke - Angabe
- unterbrochene Fahrbahnbegrenzung Weißstein Weiß mit 3mm - Lücke - Angabe
- FB1 Flachbordstein 20x20 (F3)
- FB2 Flachbordstein 30x25 (F5)
- KSS Kasseler Sonderbord Plus 22/42,5x37
- Pflasterrinne G ungl.gl
- GA Gussasphaltrinne

### Bestand

- Über-/Unterflurhydrant
- Wasserschieber
- Gasschieber
- Straßenablauf
- Kanaldeckel
- Kappe
- Hinweisschild
- Verkehrsschild
- Straßenlampe
- Grundstückszufahrt
- Gebäudeeingang
- Fahrbahnrand
- Hochbord
- Entwässerungsrinne
- Hecke
- Zaun
- Mauer
- Laubbaum
- Nadelbaum

### Hinweis

Alle Maße sind vor Baubeginn zu prüfen. Abbindungen sind örtlich anzugleichen.

Vorgaben aus geotechnischen Gutachten und in Absprache mit der örtlichen Bauleitung einzuhalten.

Ver- und Entsorgungsleitungen innerhalb des Baufeldes sind in Höhe und Lage zu überprüfen und zu sichern.

Wasser- und Naturschutzrechtliche Belange sind entsprechend den Auflagen des Genehmigungsbescheides zu beachten.

Maßstab 1 : 250 — 0 5m 10m 15m 20m 25m 30m 35m

| Änderung: | Ges. | Datum | Index |
|---|---|---|---|

Alle Maße sind am Bau und in Verbindung mit den Faching.-Plänen zu prüfen

**Gesamtlageplan Straßenbau "Rathenaustraße"** JLU_5_VA5_LPV_-_R_20-21

Projekt:

**Infrastrukturmaßnahme Philosophikum**
**Neue Mitte**
**für die Justus-Liebig-Universität Gießen**

| | |
|---|---|
| Planungsstufe: 5 - Ausführungsplanung | Auftragsnummer-Nr.: 12.0512 |
| Projektteil: Gesamtlageplan Straßenbau "Rathenaustraße" | Gewerk: Verkehrsanlagen |
| | Lageplanblatt-Nr. |
| Maßstab: 1 : 250 | Format: 445,5 x 2110mm |
| Plan-Nr.: JLU_5_VA5_LPV_-_R_20-21 | Datum: 15.12.2017 |
| Gezeichnet: F. Seufert | Geprüft: B. Mehler |
| Index-Änderung: JLU_5_VA5_LPV_-_R_20-21 | Index Fachplaner: |

Bauherr:
Land Hessen, vertreten durch das Hessische Ministerium der Finanzen
vertreten durch den Landesbetrieb Bau und Immobilien Hessen
in Niederlassung mit dem HMWK
Niederlassung Mittelhessen, Frankfurter Weg 52, 35392 Gießen
Tel.: +49 641 3978-0,Fax: +49 641 3978-109
E-Mail: info.mittelhessen@bbl.hessen.de

HESSEN
LBIH

Projektleitung:
Landesbetrieb Bau und Immobilien Hessen
Niederlassung Mitte
Frankfurter Weg 52, 35392 Gießen
Tel.: +49 641 3978-0,Fax: +49 641 3978-109
E-Mail: info.mittelhessen@bbl.hessen.de

LBIH

Projektsteuerung:
Dr.-Diederichs-Projektmanagement AG & Co. KG
Niederlassung Kassel
Kurzer Rasenweg
Tel.: +49 (0) 202 - 245 71-0, Fax: +49 (0) 202- 245 71-45
info@dp-diederichs.de

Dr.-Diederichs Projektmanagement AG & Co. KG

| | |
|---|---|
| Architekt: | Datum: |
| | Freigabe / Unterschrift: |
| Tiefbauplaner: ARZ INGENIEURE GmbH & Co.KG Ostring 13 - Haus 2 97076 Würzburg Tel. 0931 / 35496-0 | Datum: 15.12.2017 Freigabe / Unterschrift: |

ARZ INGENIEURE