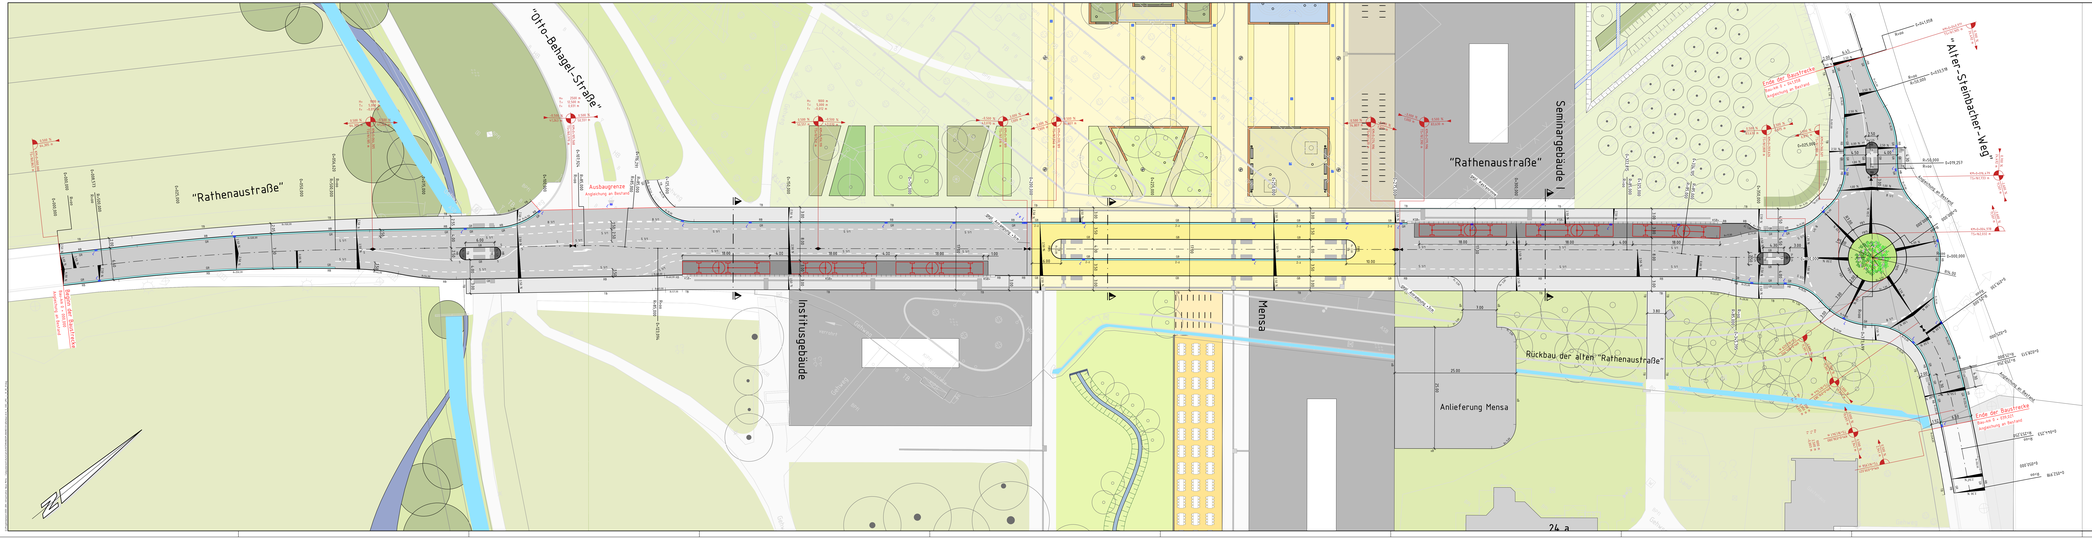

Zeichenerklärung

Planung

- Fahrbahn, Asphalt / Gehweg, Pflaster
- Fahrbahn aus Spezialasphalt
- Gehweg, Pflasterbelag
- Bauabschnitte, Beton
- Straßenoberfläche
- Fahrbahnteiler, Grünfläche/Pflanzer
- Neigungsbrüchpunkt mit Angabe von Ausrundungsradiuswerten, Längsneigung und Abstand zum nächsten Neigungsbrüchpunkt
- Grabenhochpunkt
- Grabentiefpunkt
- Querneigung

Entwässerung (geplant)

- Straßenablauf

Verwaltung

- Flurstücksgrenze

Sonstiges

- ohne Bordstein
- Tiefbordstein 15x25
- Grenzstein "B" 15x25
- Rundbordstein 15x25 / r=5,m
- Hochbordstein 12/15x30
- Gehweg mit Blindenleitsystem
- Fahrstreifenbegrenzung Schwarzer Stein
- Leitlinie / Radfahrerschutzstreifen Schwarzer Stein mit Strich - Lücke - Angabe
- unterbrochene Fahrbahnbegrenzung Weißstein Zwei mit Strich - Lücke - Angabe
- FB1 Flachbordstein 20x20 (F1)
- FB2 Flachbordstein 30x25 (F1)
- Kasseler Sonderbord Plus 22/13/13x37
- Pflasterzeile (Ü-Linie)
- GA Gussasphaltrinne

Bestand

- Ober-/Unterflurhydrant
- Wasserschieber
- Gasschieber
- Straßenablauf
- Kanaldeckel
- Ampel
- Hinweisschild
- Verkehrsschild
- Straßenlampe
- Grundstückszufahrt
- Gebäudeumgang
- Fahrbahnrand
- Hochbord
- Entwässerungsrinne
- Hecke
- Zaun
- Mauer
- Laubbaum
- Nadelbaum

Hinweis:
Alle Maße sind vor Baubeginn zu prüfen. Abbindungen sind örtlich anzugleichen.

Vorgaben aus geotechnischen Gutachten und in Abgracke mit der örtlichen Bauleitung einzuhalten.

Ver- und Entsorgungsleitungen innerhalb des Baufeldes sind in Höhe und Lage zu überprüfen und zu sichern.

Massen- und Rohrleitungsrechtliche Belange sind entsprechend den Auflagen des Genehmigungsbescheides zu beachten.

Maßstab 1 : 250

	5m	10m	15m	20m	25m	30m	35m

Änderung	Datum	Datum	Index

Alle Maße sind am Bau und in Verbindung mit den Faching.-Plänen zu prüfen

Gesamtlageplan Straßenbau "Rathenaustraße" JLU_5_VA5_LPV – R_2021

Projekt: **Infrastrukturmaßnahme Philosophikum**
Neue Mitte
für die Justus-Liebig-Universität Gießen

Planungsphase: 5 - Ausführungsplanung	Auftragsnummer-Nr. 12.0512	
Planinhalt: Gesamtlageplan Straßenbau "Rathenaustraße"	Gebäude: Verkehrsanlagen / Landschaftsarchitektur	
Maßstab 1 : 250	Format 440,5 x 2110mm	Plan-Nr. JLU_5_VA5_LPV – R_2021
Datum 31.07.2017		
Gezeichnet F. Seufert	Geprüft B. Mehler	Index JLU_5_VA5_LPV_vR_2021
Index Architektur	Index Fachplaner	

Bauherr:
Im Auftrag/Mandat, vertreten durch das Hessische Ministerium der Finanzen, vertreten durch den Landesbetrieb Bau und Immobilien Hessen
Niederlassung Mitte
Heinrichstraße 80, Landgrabenweg Haus 50, 35392 Gießen
Tel.: +49 641 3076-0, Fax: +49 641 3076-109
E-Mail: info-mitte@bbl.hessen.de

Projektleitung:
Landesbetrieb Bau und Immobilien Hessen
Heinrichstraße 80
Landgrabenweg Haus 50, 35392 Gießen
Tel.: +49 641 3076-0, Fax: +49 641 3076-109
E-Mail: info-mitte@bbl.hessen.de

Projektsteuerung:
Dr. Diederichs Projektmanagement GmbH & Co. KG
Friedrichstraße 18, 65185 Wiesbaden
65183 Wiesbaden
Tel. +49 (0) 611 345 7-0, Fax +49 (0) 611 345 7-45
info@dr-diederichs.de

Architekt: Datum / Freigabe / Unterschrift

Fachplaner:
ARZ INGENIEURE GmbH & Co.KG
Hansastraße 15
65185 Wiesbaden
Tel. 0611 / 20486-0

Datum 31.07.2017
Freigabe / Unterschrift

VORABZUG