



	Fachbereich Straßenbau Zolhof 3 90443 Nürnberg Tel. 0911-24294-0 Internet: sba.n.bayern.de	20.09.2021, Tag		Maßstab: 1:2000 Datum: 16.09.2021
				Projekt: B8 Knoten Feucht Unterlage: Bauabschnitt 5

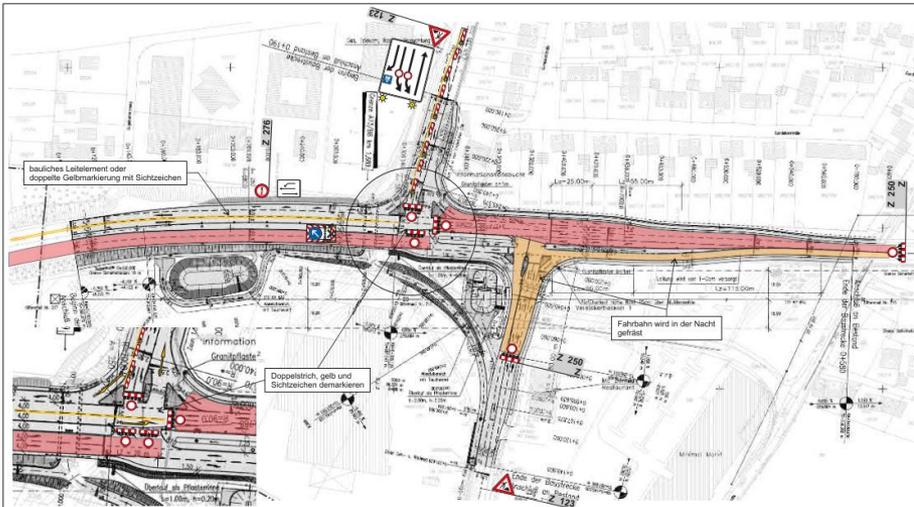





	Fachbereich Straßenbau Zolhof 3 90443 Nürnberg Tel. 0911-24294-0 Internet: sba.n.bayern.de	20./21.09.2021 Nacht 20:30 - 5:00 Uhr	SA 4.0 Nachbaustelle	Maßstab: 1:100 Datum: 16.09.2021
				Projekt: B8 Knoten Feucht Unterlage: Bauabschnitt 5 B8 / Regensburger Straße




	Fachbereich Straßenbau Zolhof 3 90443 Nürnberg Tel. 0911-24294-0 Internet: sba.n.bayern.de	20./21.09.2021 Nacht 20:30 - 5:00 Uhr		Maßstab: 1:2000 Datum: 16.09.2021
				Projekt: B8 Knoten Feucht Unterlage: Bauabschnitt 5

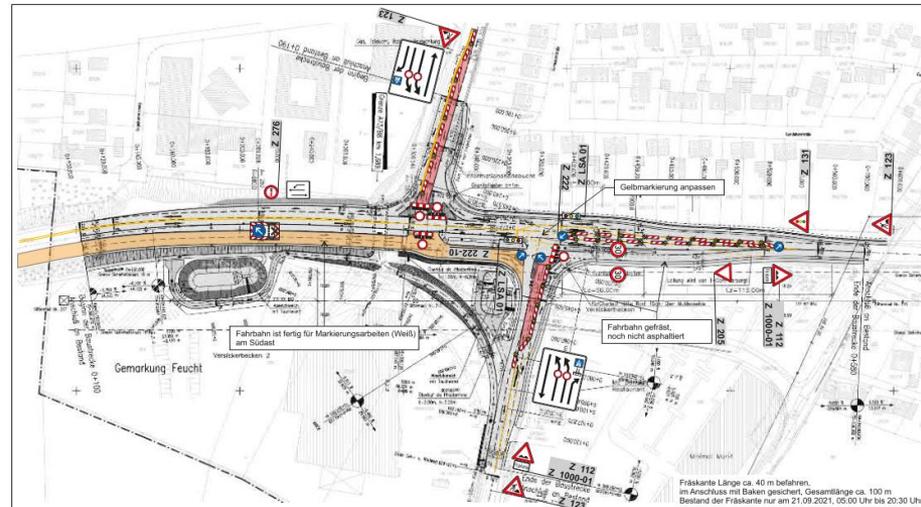

	Fachbereich Straßenbau Zolhof 3 90443 Nürnberg Tel. 0911-24294-0 Internet: sba.n.bayern.de	21.09.2021, Tag		Maßstab: 1:2000 Datum: 16.09.2021
				Projekt: B8 Knoten Feucht Unterlage: Bauabschnitt 5

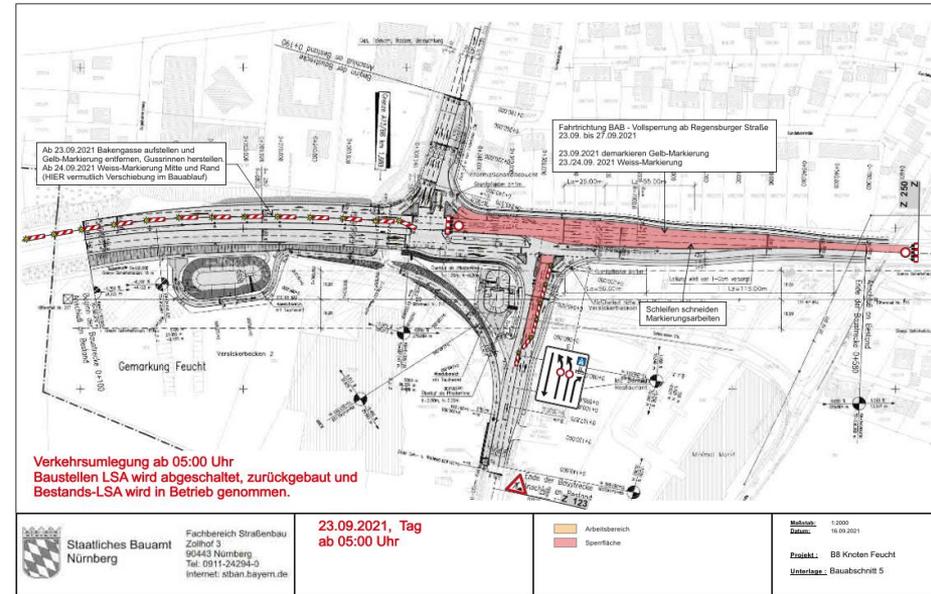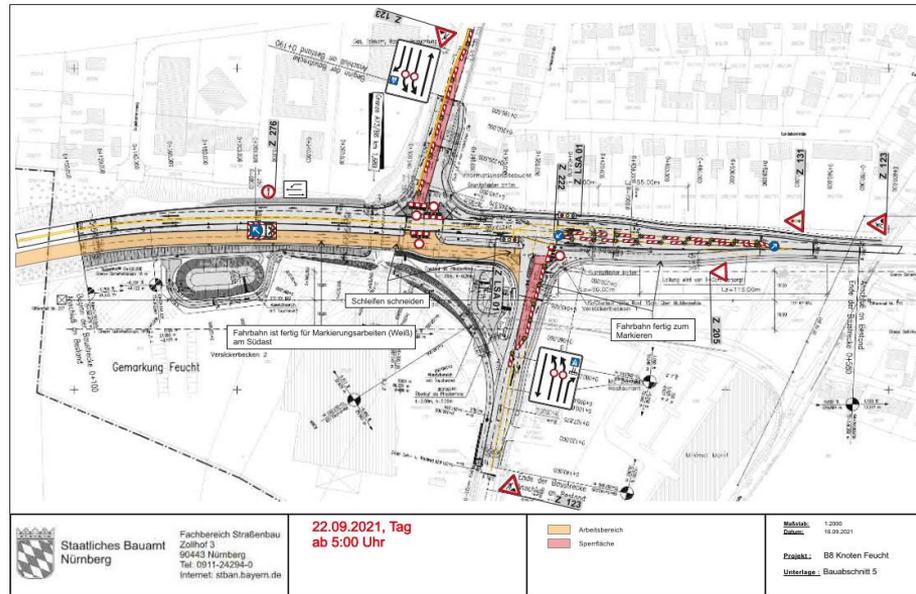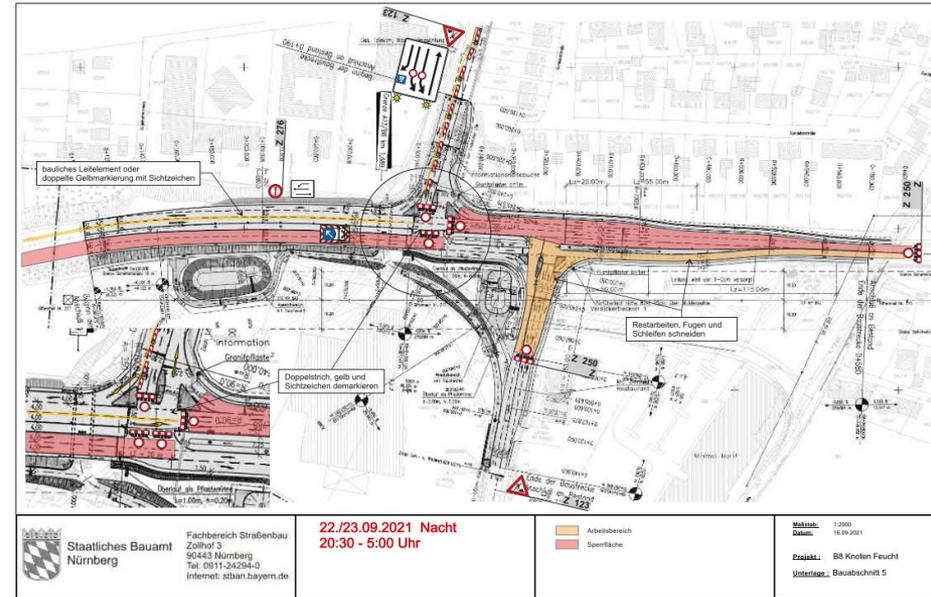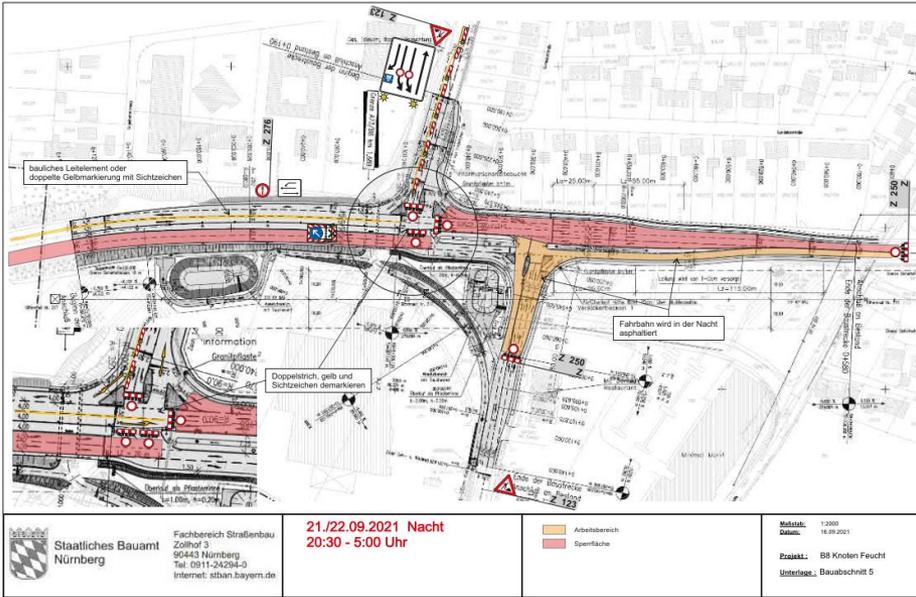

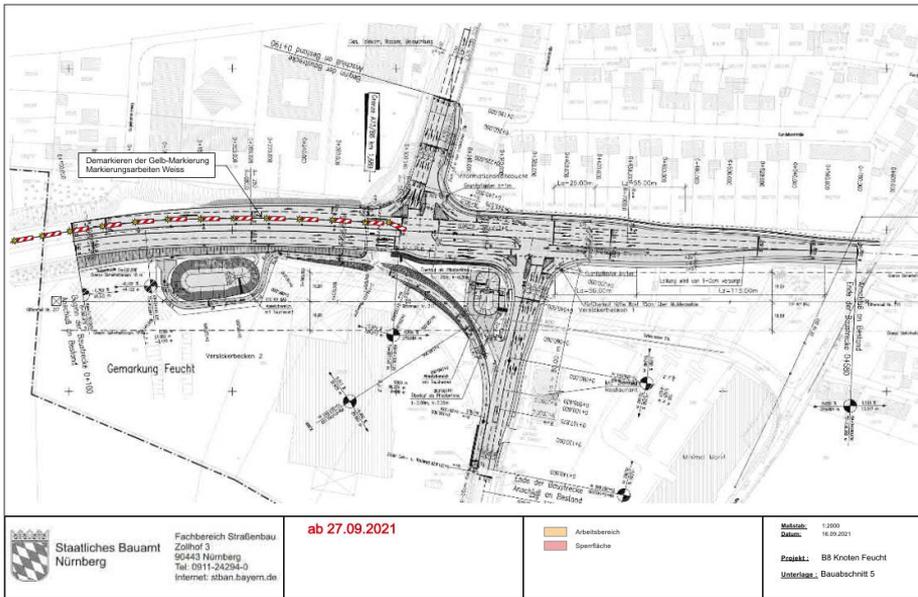



**Staatliches Bauamt
Nürnberg**

Fachbereich Straßenbau
 Zollhof 3
 90443 Nürnberg
 Tel. 0911-24294-0
 Internet: stban.bayern.de

ab 27.09.2021

Arbeitsbereich
 Sperrfläche

Maßstab: 1:2000
 Datum: 16.09.2021
 Projekt: B8 Knoten Feucht
 Unterlage: Bauabschnitt 5

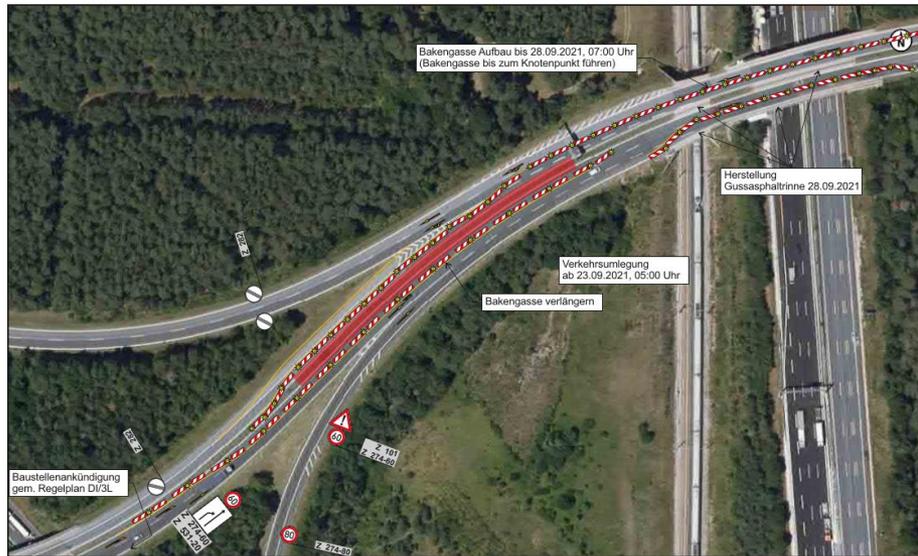


**Staatliches Bauamt
Nürnberg**

Fachbereich Straßenbau
 Zollhof 3
 90443 Nürnberg
 Tel. 0911-24294-0
 Internet: stban.bayern.de

Maßstab: ohne
 Datum: 30.07.2021
 Projekt: B8 Knoten Feucht
 Unterlage: Bauabschnitt 5 Mittelberfahrt