


Querschnitt E-E

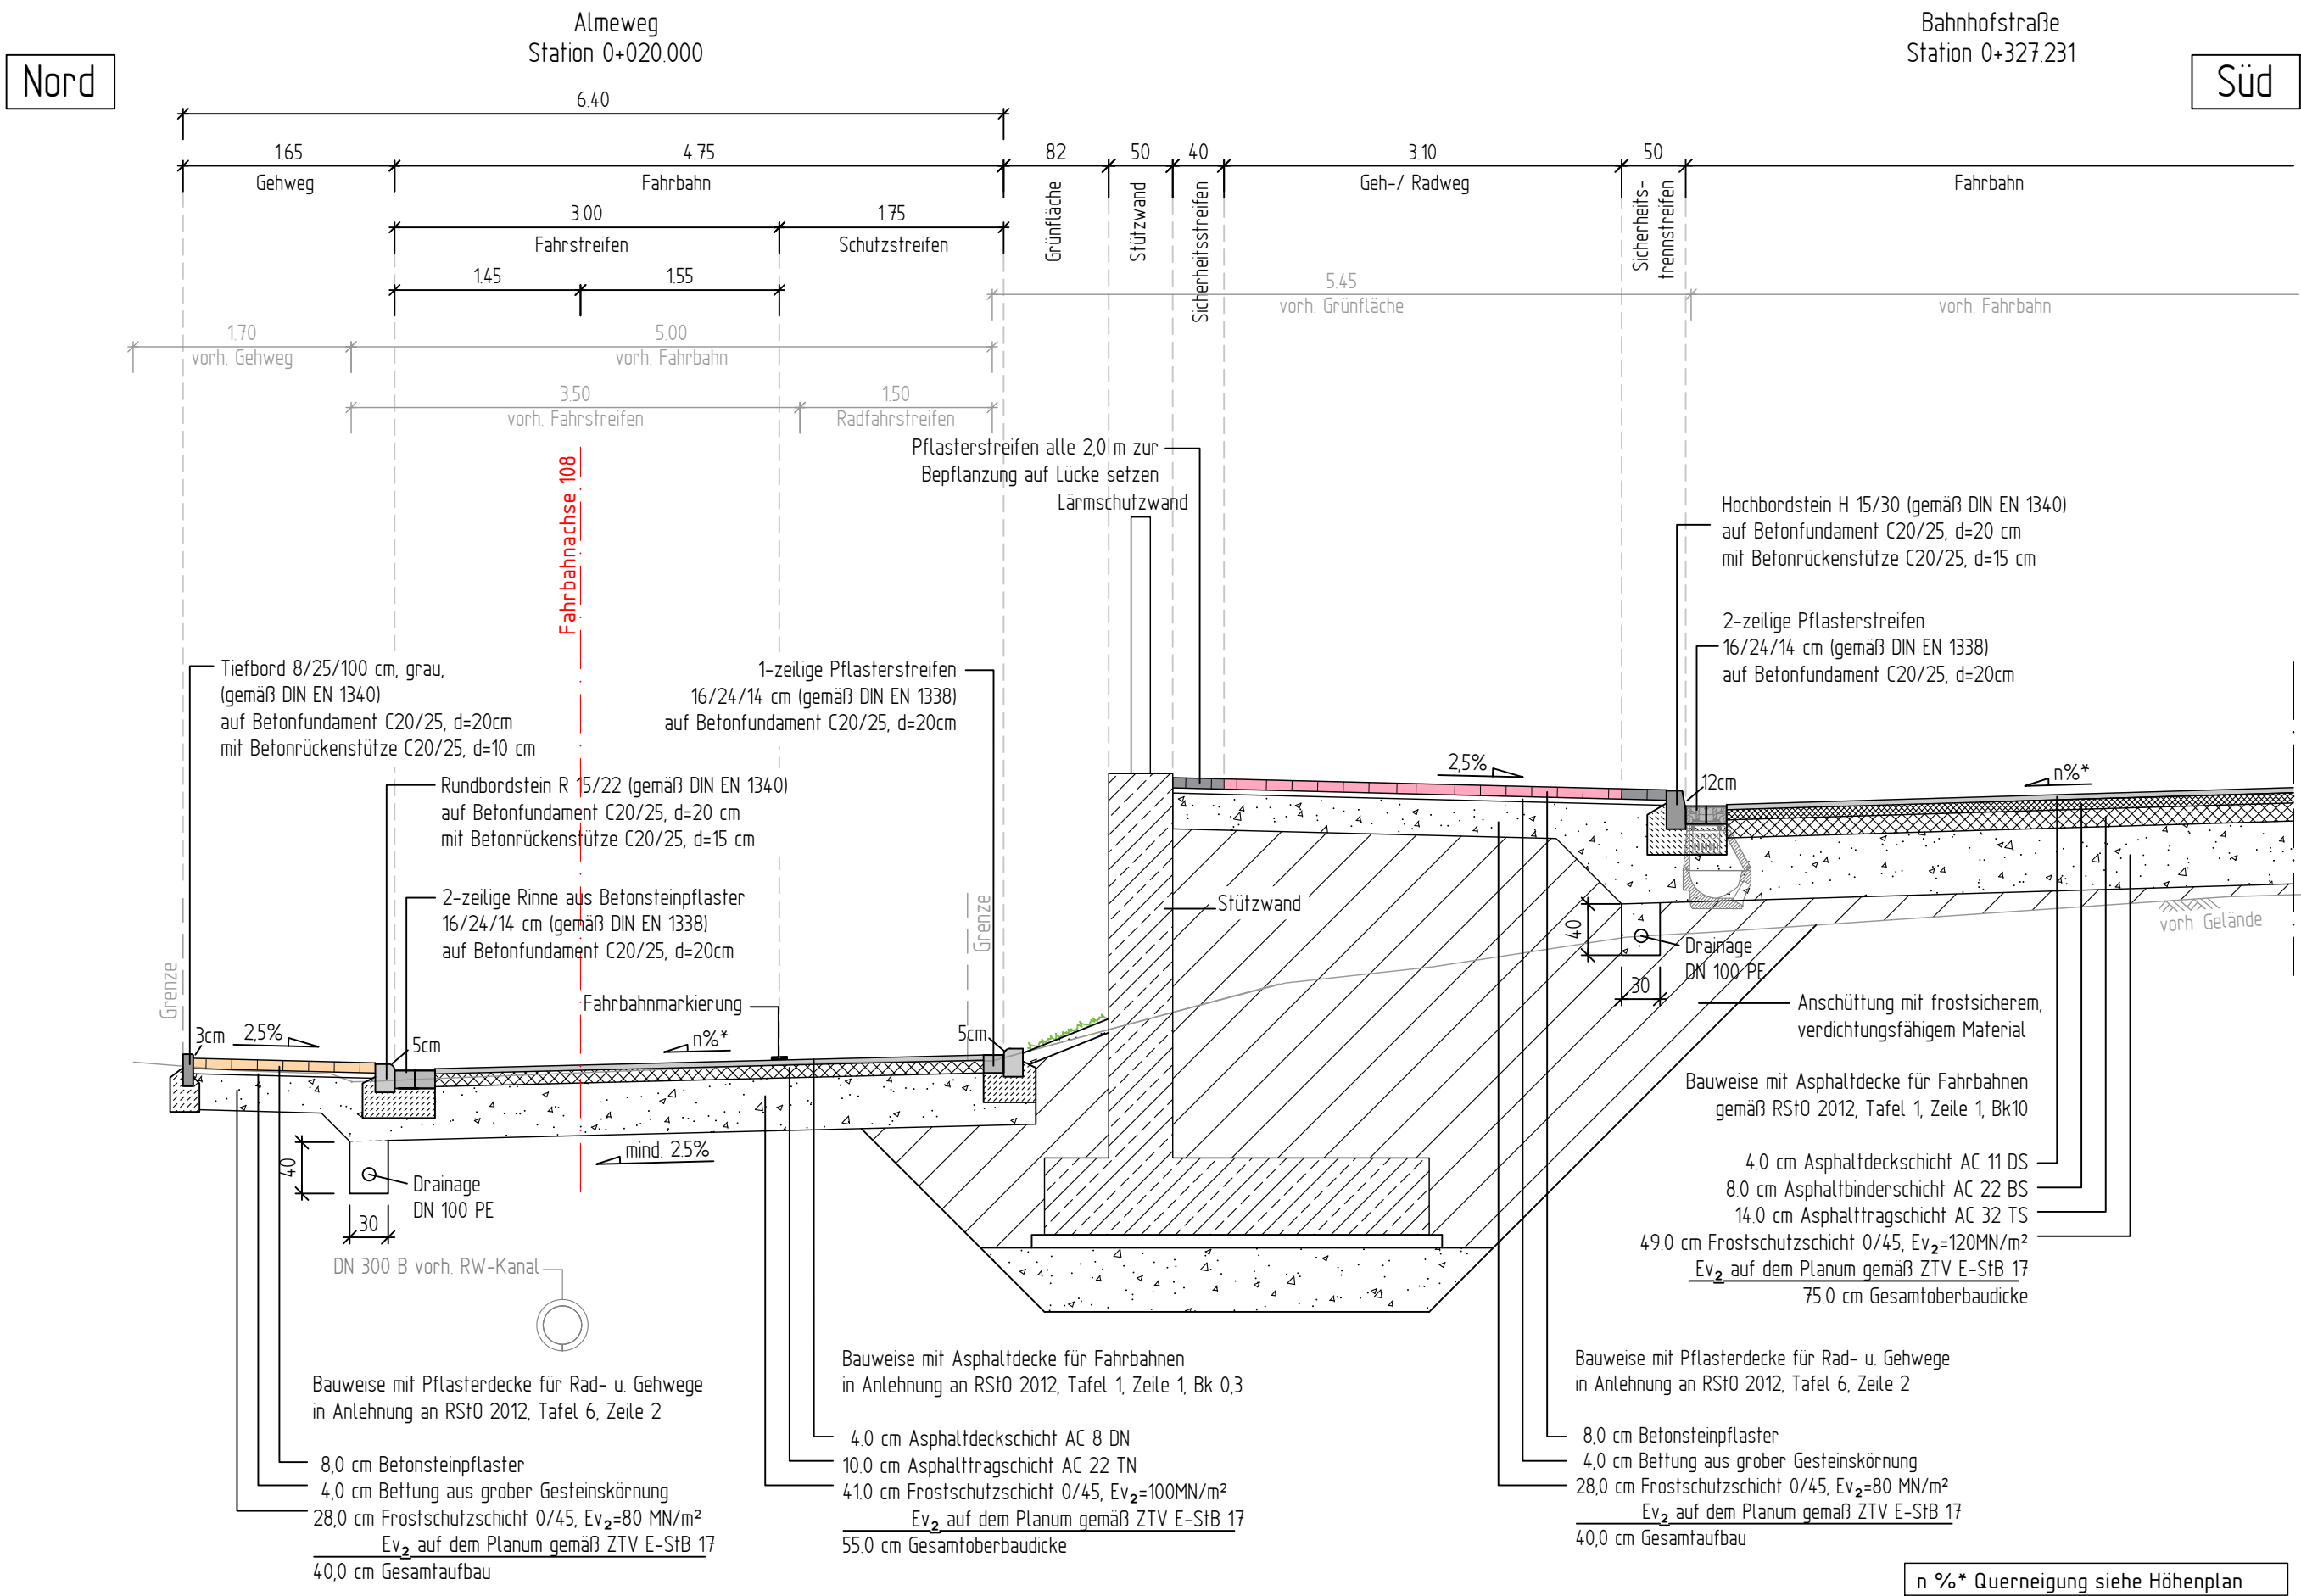

Blatt 1	2	3	4	5
---------	---	---	---	---

	Bearb.	17.09.2021	AnK
	Gez.	17.09.2021	TF
	Gepr.	17.09.2021	AnK
	Proj.-Nr.:	24405	

Nr.	Art der Änderung	Datum	Zeichen

Ausführungsplanung



Stadt Paderborn  
Am Hoppenhof 33  
33104 Paderborn

Unterlage/ Blatt-Nr.: 14/5  
**Querschnitt E-E**  
Maßstab: 1:50

## Erneuerung Bahnhofstraße

Verkehrsanlagen

für den Bauherren:  
**Stadt Paderborn**  
Am Hoppenhof 33, 33104 Paderborn

Paderborn, den 22.09.2021

bearbeitet:  
**Bockermann Fritze IngenieurConsult**  
Dieselstraße 11, 32130 Enger

Enger, den 17.09.2021