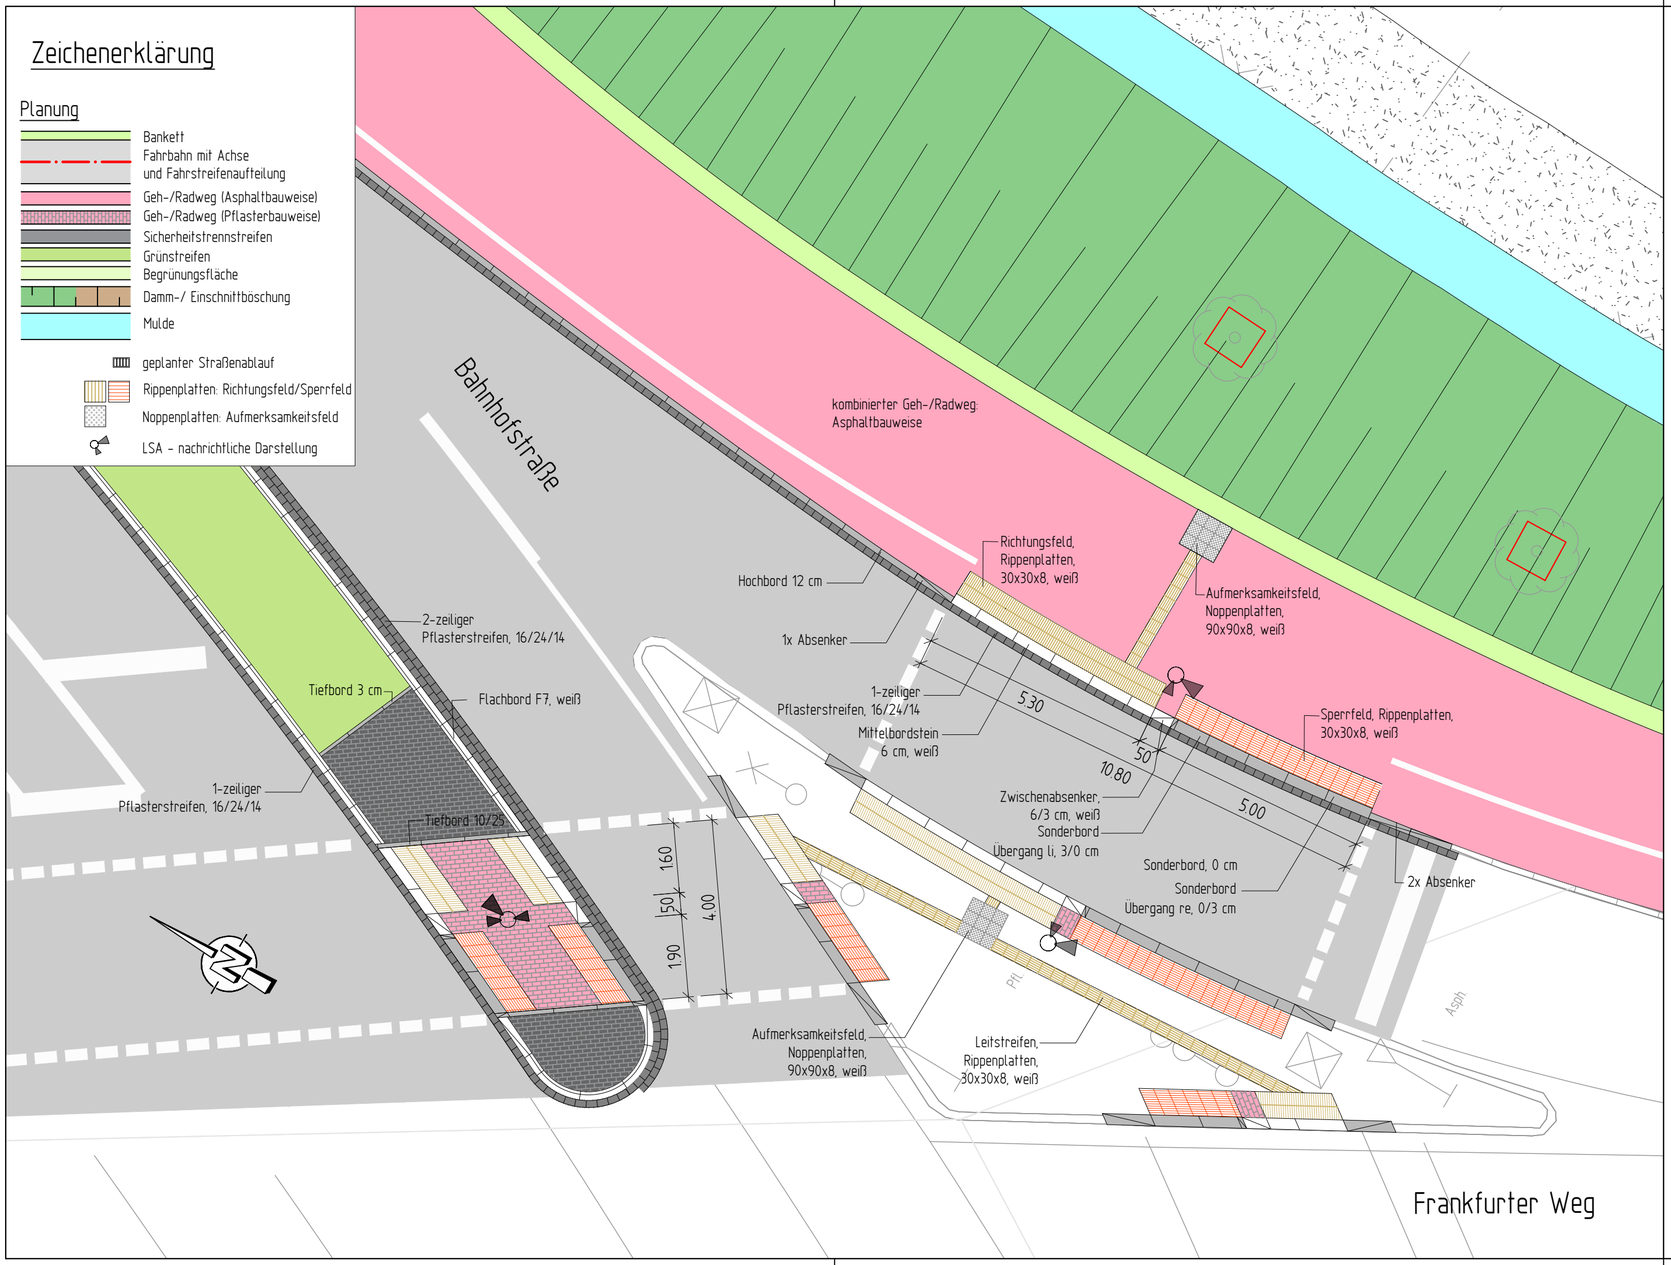

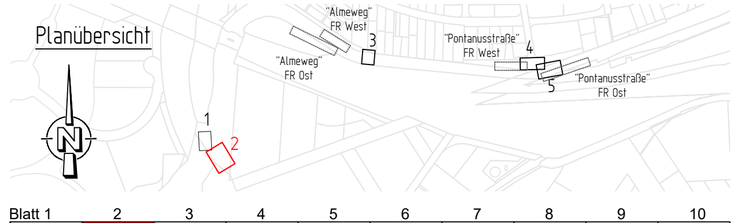

Blatt 1 | 2 | 3 | 4 | 5 | 6 | 7 | 8 | 9 | 10

Höhensystem: DE_DHHN92_NH
Lagesystem: UTM-ETRS89 (2002)

BOCKERMANN FRITZE IngenieurConsult GmbH
Dieselstr. 11 | 32130 Enger
T 05224 9737-0
F 05224 9737-50
bfi@bockermann-fritze.de
www.bockermann-fritze.de

Bearb.	17.09.2021	AnK
Gez.	17.09.2021	AnK/TF
Gepr.	17.09.2021	AnK
Proj.-Nr.:	**24405**	

Nr.	Art der Änderung	Datum	Zeichen

Ausführungsplanung

paderborn.de Paderborn überzeugt.

Stadt Paderborn
Am Hoppenhof 33
33104 Paderborn

Unterlage/ Blatt-Nr.: 16.1/2
Detail Querung
Maßstab: 1:100

Erneuerung Bahnhofstraße

Verkehrsanlagen

für den Bauherren:
Stadt Paderborn
Am Hoppenhof 33, 33104 Paderborn

Paderborn, den 22.09.2021

bearbeitet:
Bockermann Fritze IngenieurConsult
Dieselstraße 11, 32130 Enger

Enger, den 17.09.2021