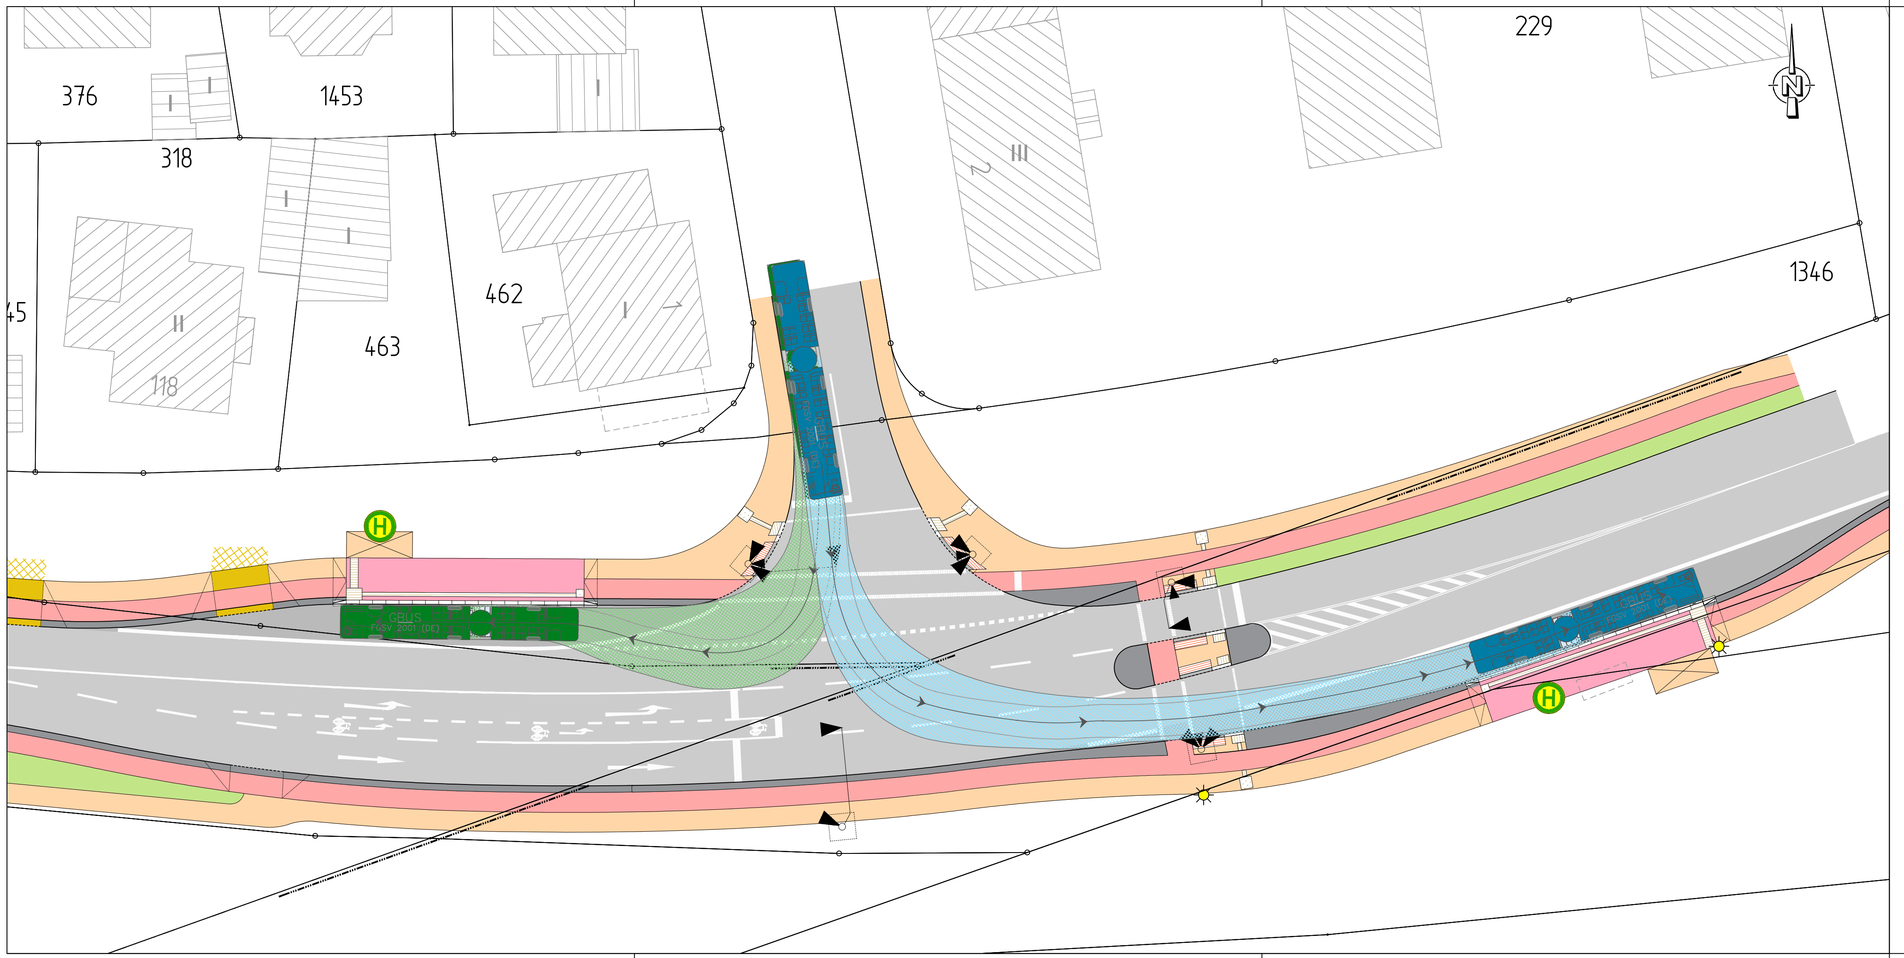

BOCKERMANN FRITZE IngenieurConsult GmbH	Bearb.	29.11.2019	AnK
Dieselstr. 11 | 32130 Enger T 05224 9737-0 F 05224 9737-50 bfi@bockermann-fritze.de www.bockermann-fritze.de	Gez.	29.11.2019	AnK/TF
	Gepr.	29.11.2019	Ma
	Proj.-Nr.:	**24405**	

Nr.	Art der Änderung	Datum	Zeichen

Entwurfsplanung

paderborn.de
Paderborn überzeugt.

Stadt Paderborn
Pontanusstraße 55
33095 Paderborn

Unterlage/ Blatt-Nr.: 5/4
Lageplan
Schleppkurven - Gelenkbusse
Maßstab: 1:250

Erneuerung Bahnhofstraße

Verkehrsanlagen

für den Bauherren:
Stadt Paderborn
Pontanusstraße 55, 33102 Paderborn

Paderborn, den 16.01.2020

bearbeitet:
Bockermann Fritze IngenieurConsult
Dieselstraße 11, 32130 Enger

Enger, den 16.01.2020