


Querschnitt D-D

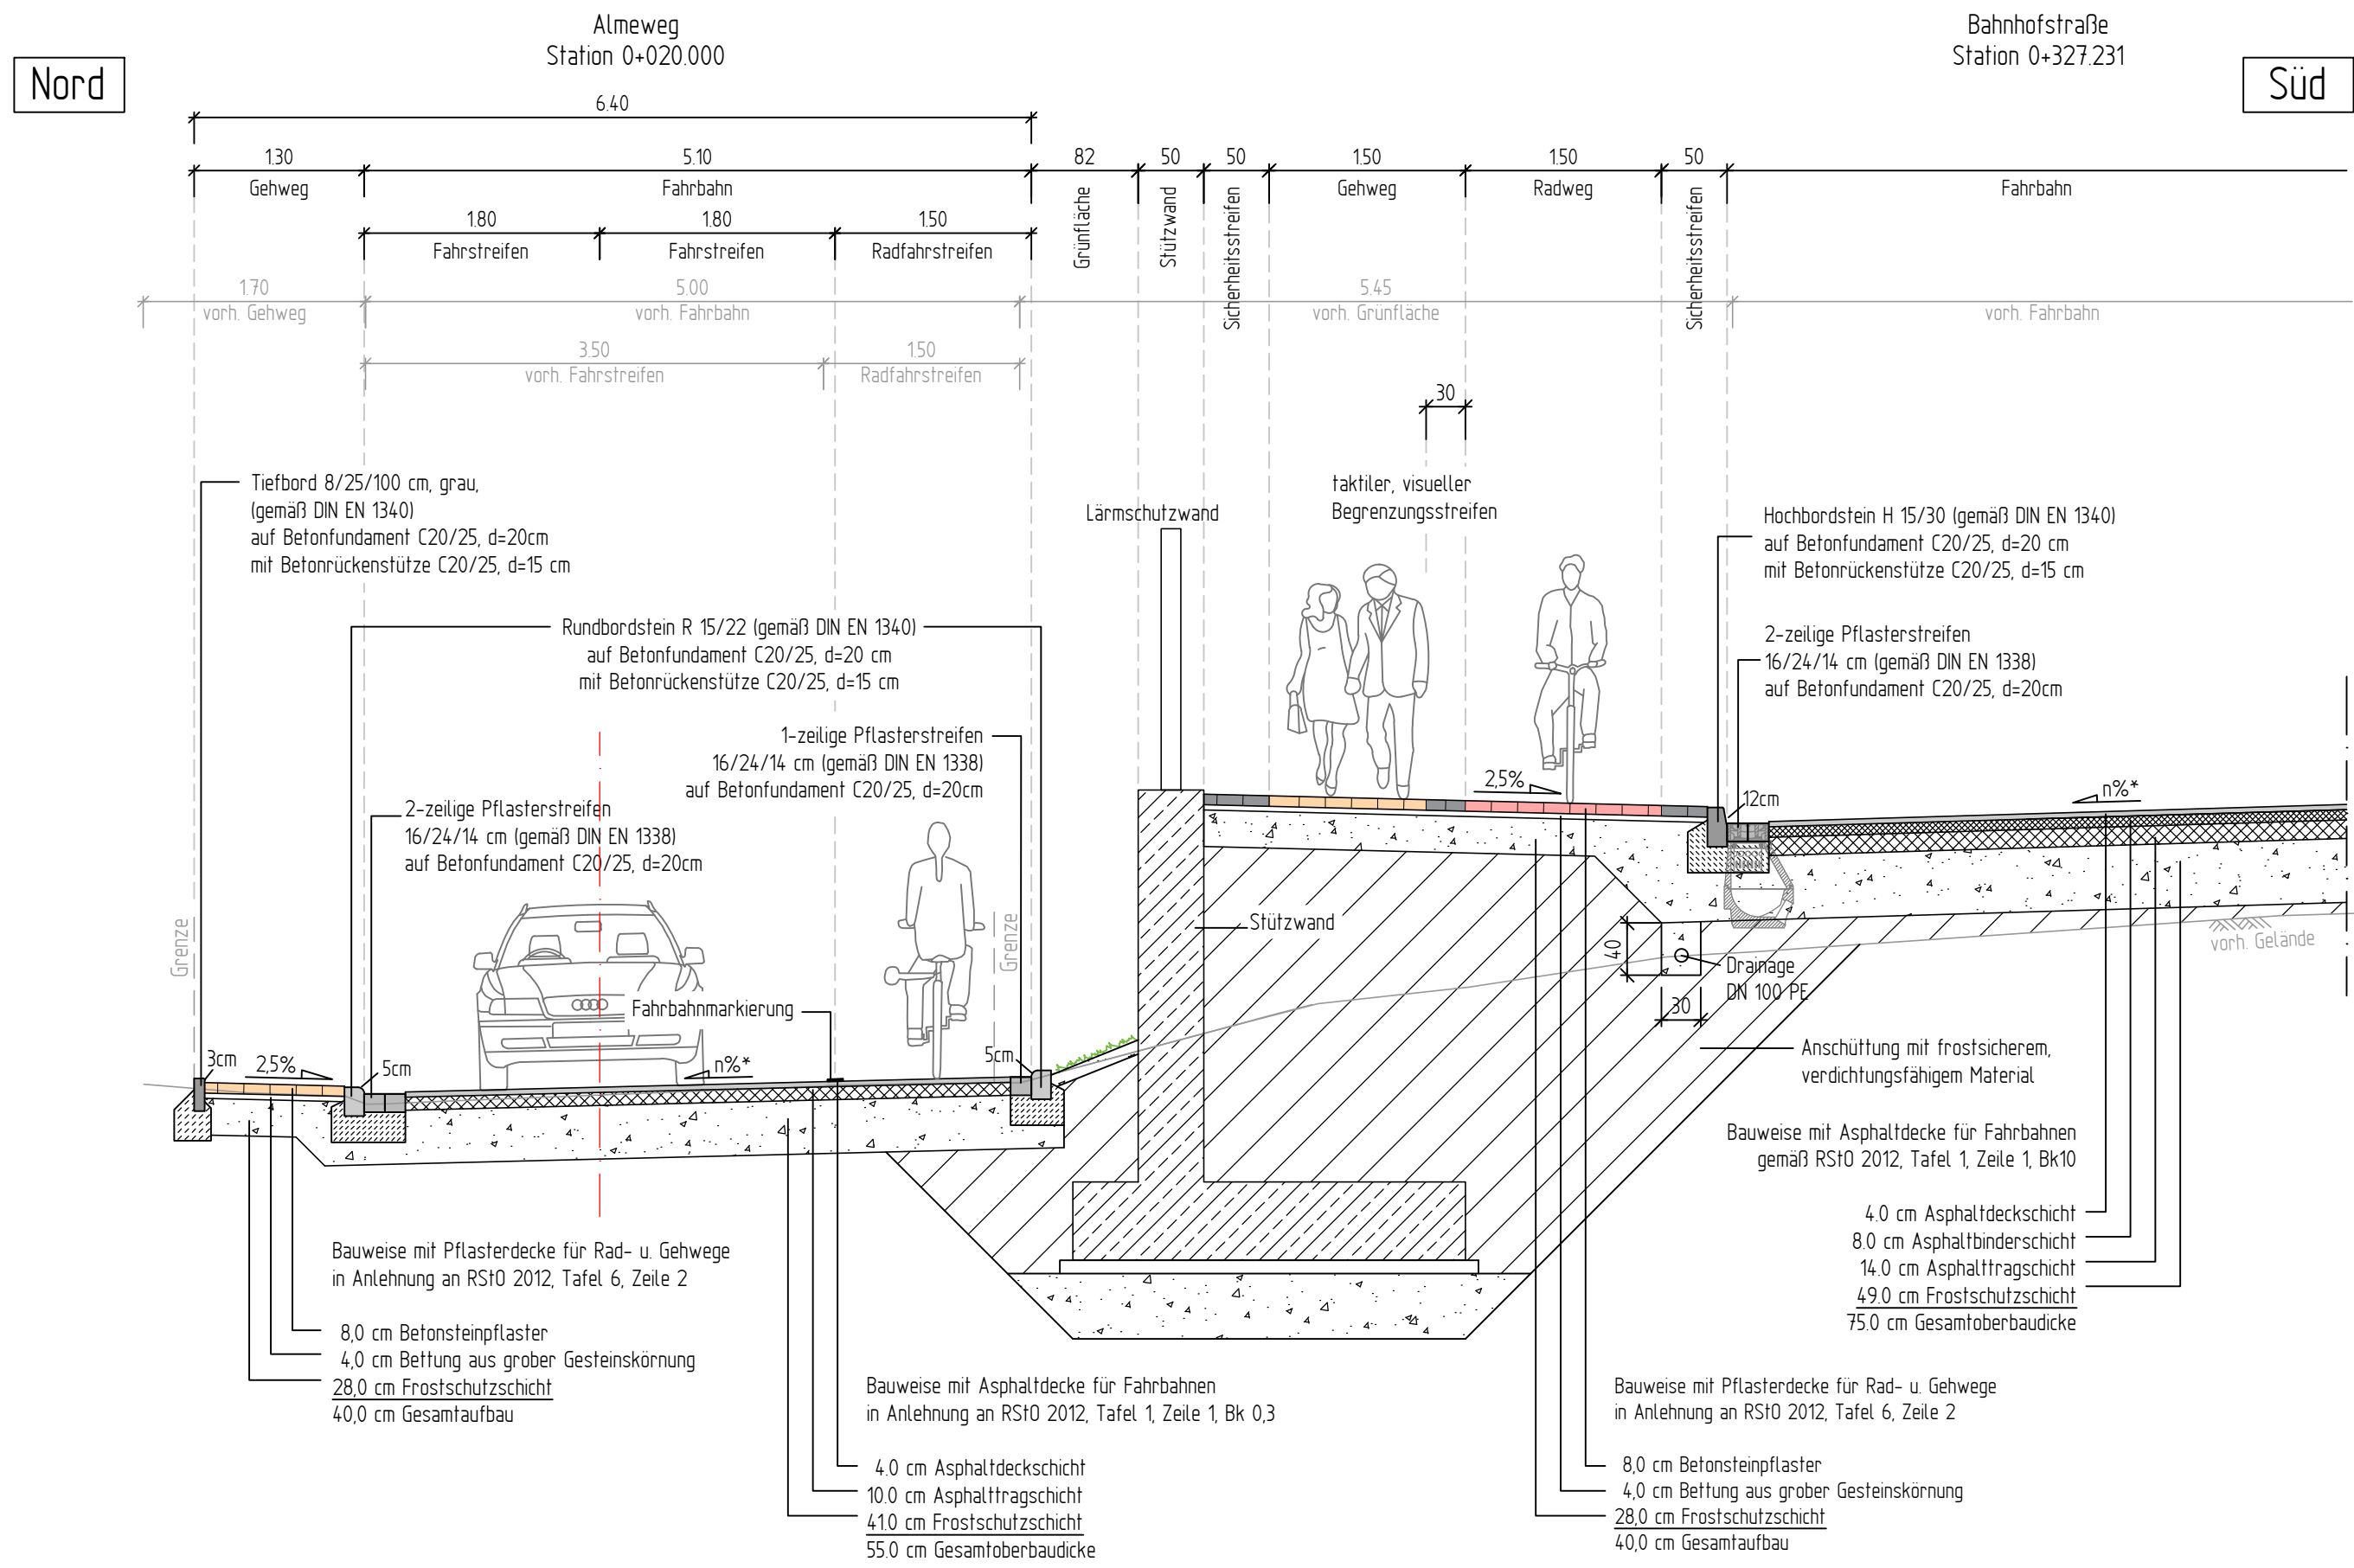


n %* Querneigung siehe Höhenplan

Blatt 1	2	3	4
---------	---	---	---


BOCKERMANN FRITZE IngenieurConsult GmbH Dieselstr. 11 32130 Enger T 05224 9737-0 F 05224 9737-50 bf@bockermann-fritze.de www.bockermann-fritze.de	Bearb.	29.11.2019	AnK
	Gez.	29.11.2019	TF
	Gepr.	29.11.2019	Ma
	Proj.-Nr.:	24405	

Nr.	Art der Änderung	Datum	Zeichen

Entwurfsplanung

 Stadt Paderborn Pontanusstraße 55 33095 Paderborn	Unterlage/ Blatt-Nr.: 14/4 Querschnitt D-D
	Maßstab: 1:50

Erneuerung Bahnhofstraße Verkehrsanlagen

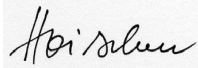für den Bauherren: Stadt Paderborn Pontanusstraße 55, 33102 Paderborn	bearbeitet: Bockermann Fritze IngenieurConsult Dieselstraße 11, 32130 Enger
Paderborn, den 16.01.2020 	Enger, den 16.01.2020 