



Abbieger - Frankfurter Weg

Achse 131

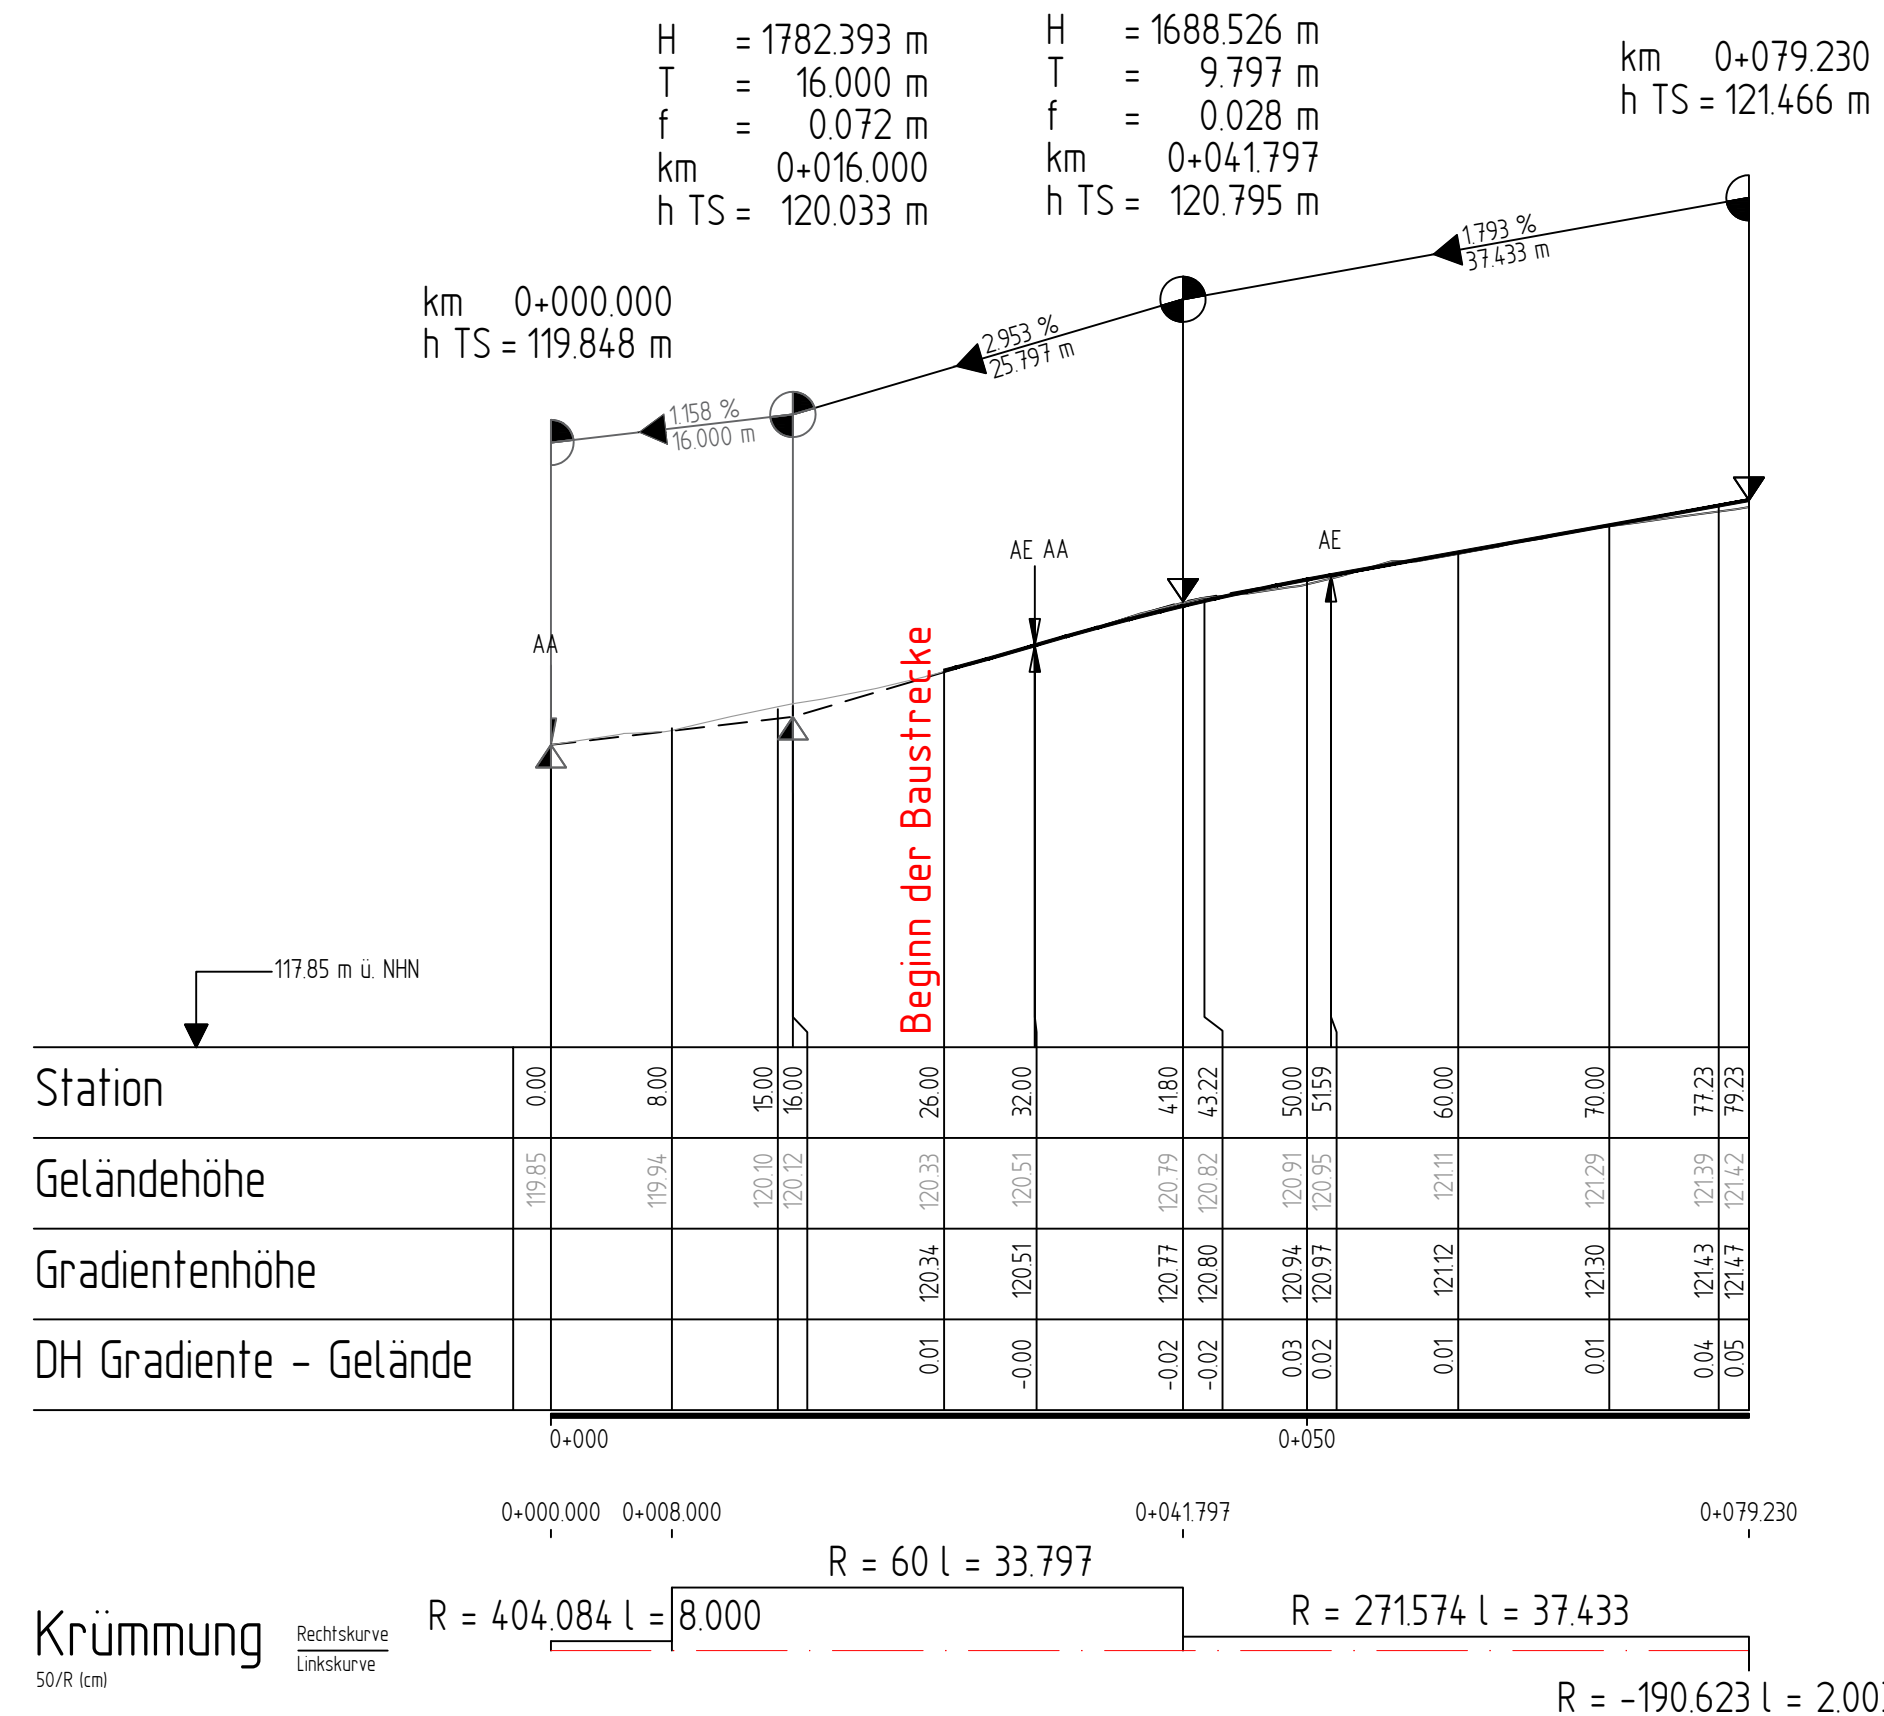


Einbieger - Heinz-Nixdorf-Ring

Achse 111

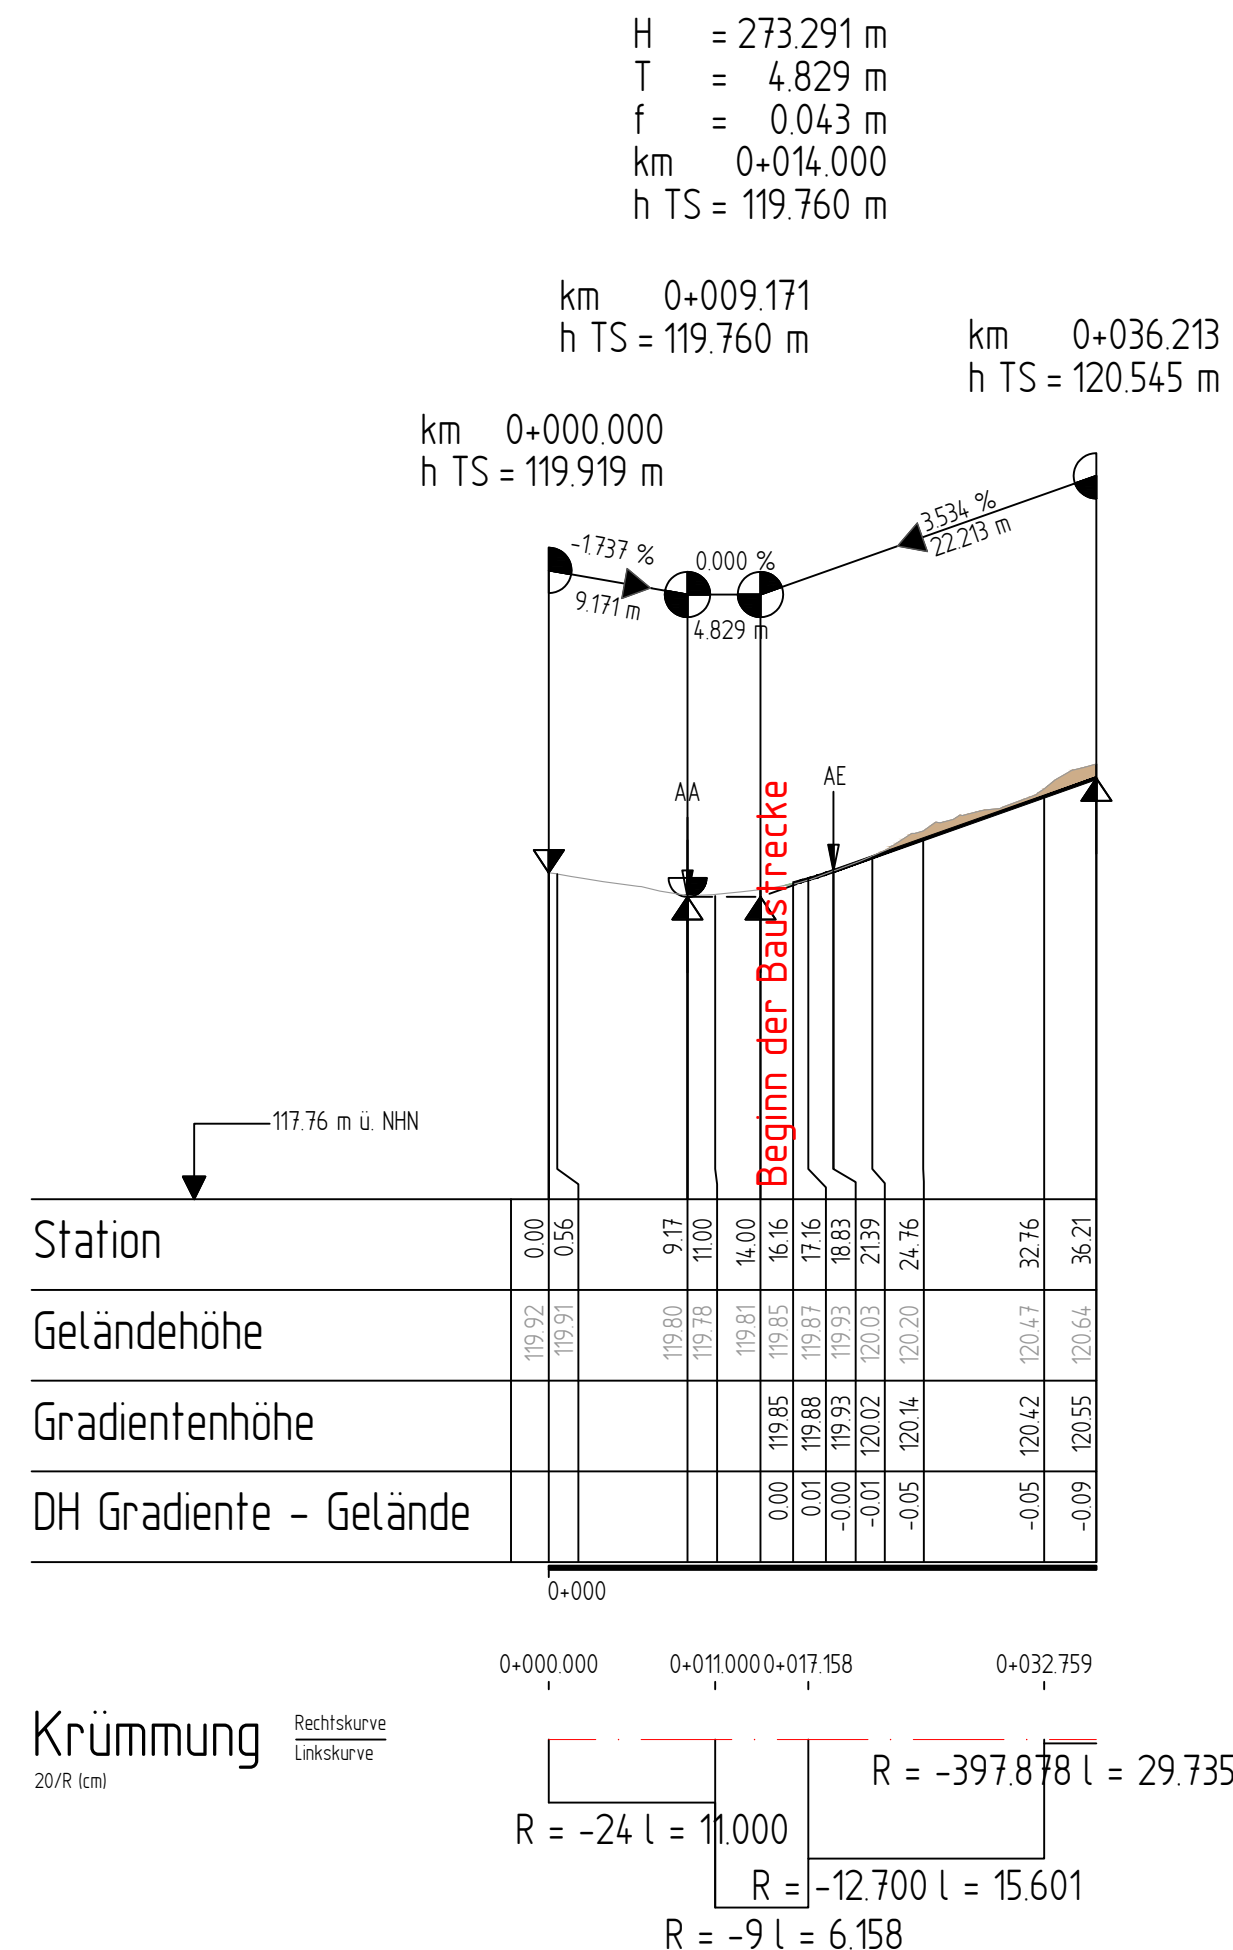

Betriebsweg

Achse 500

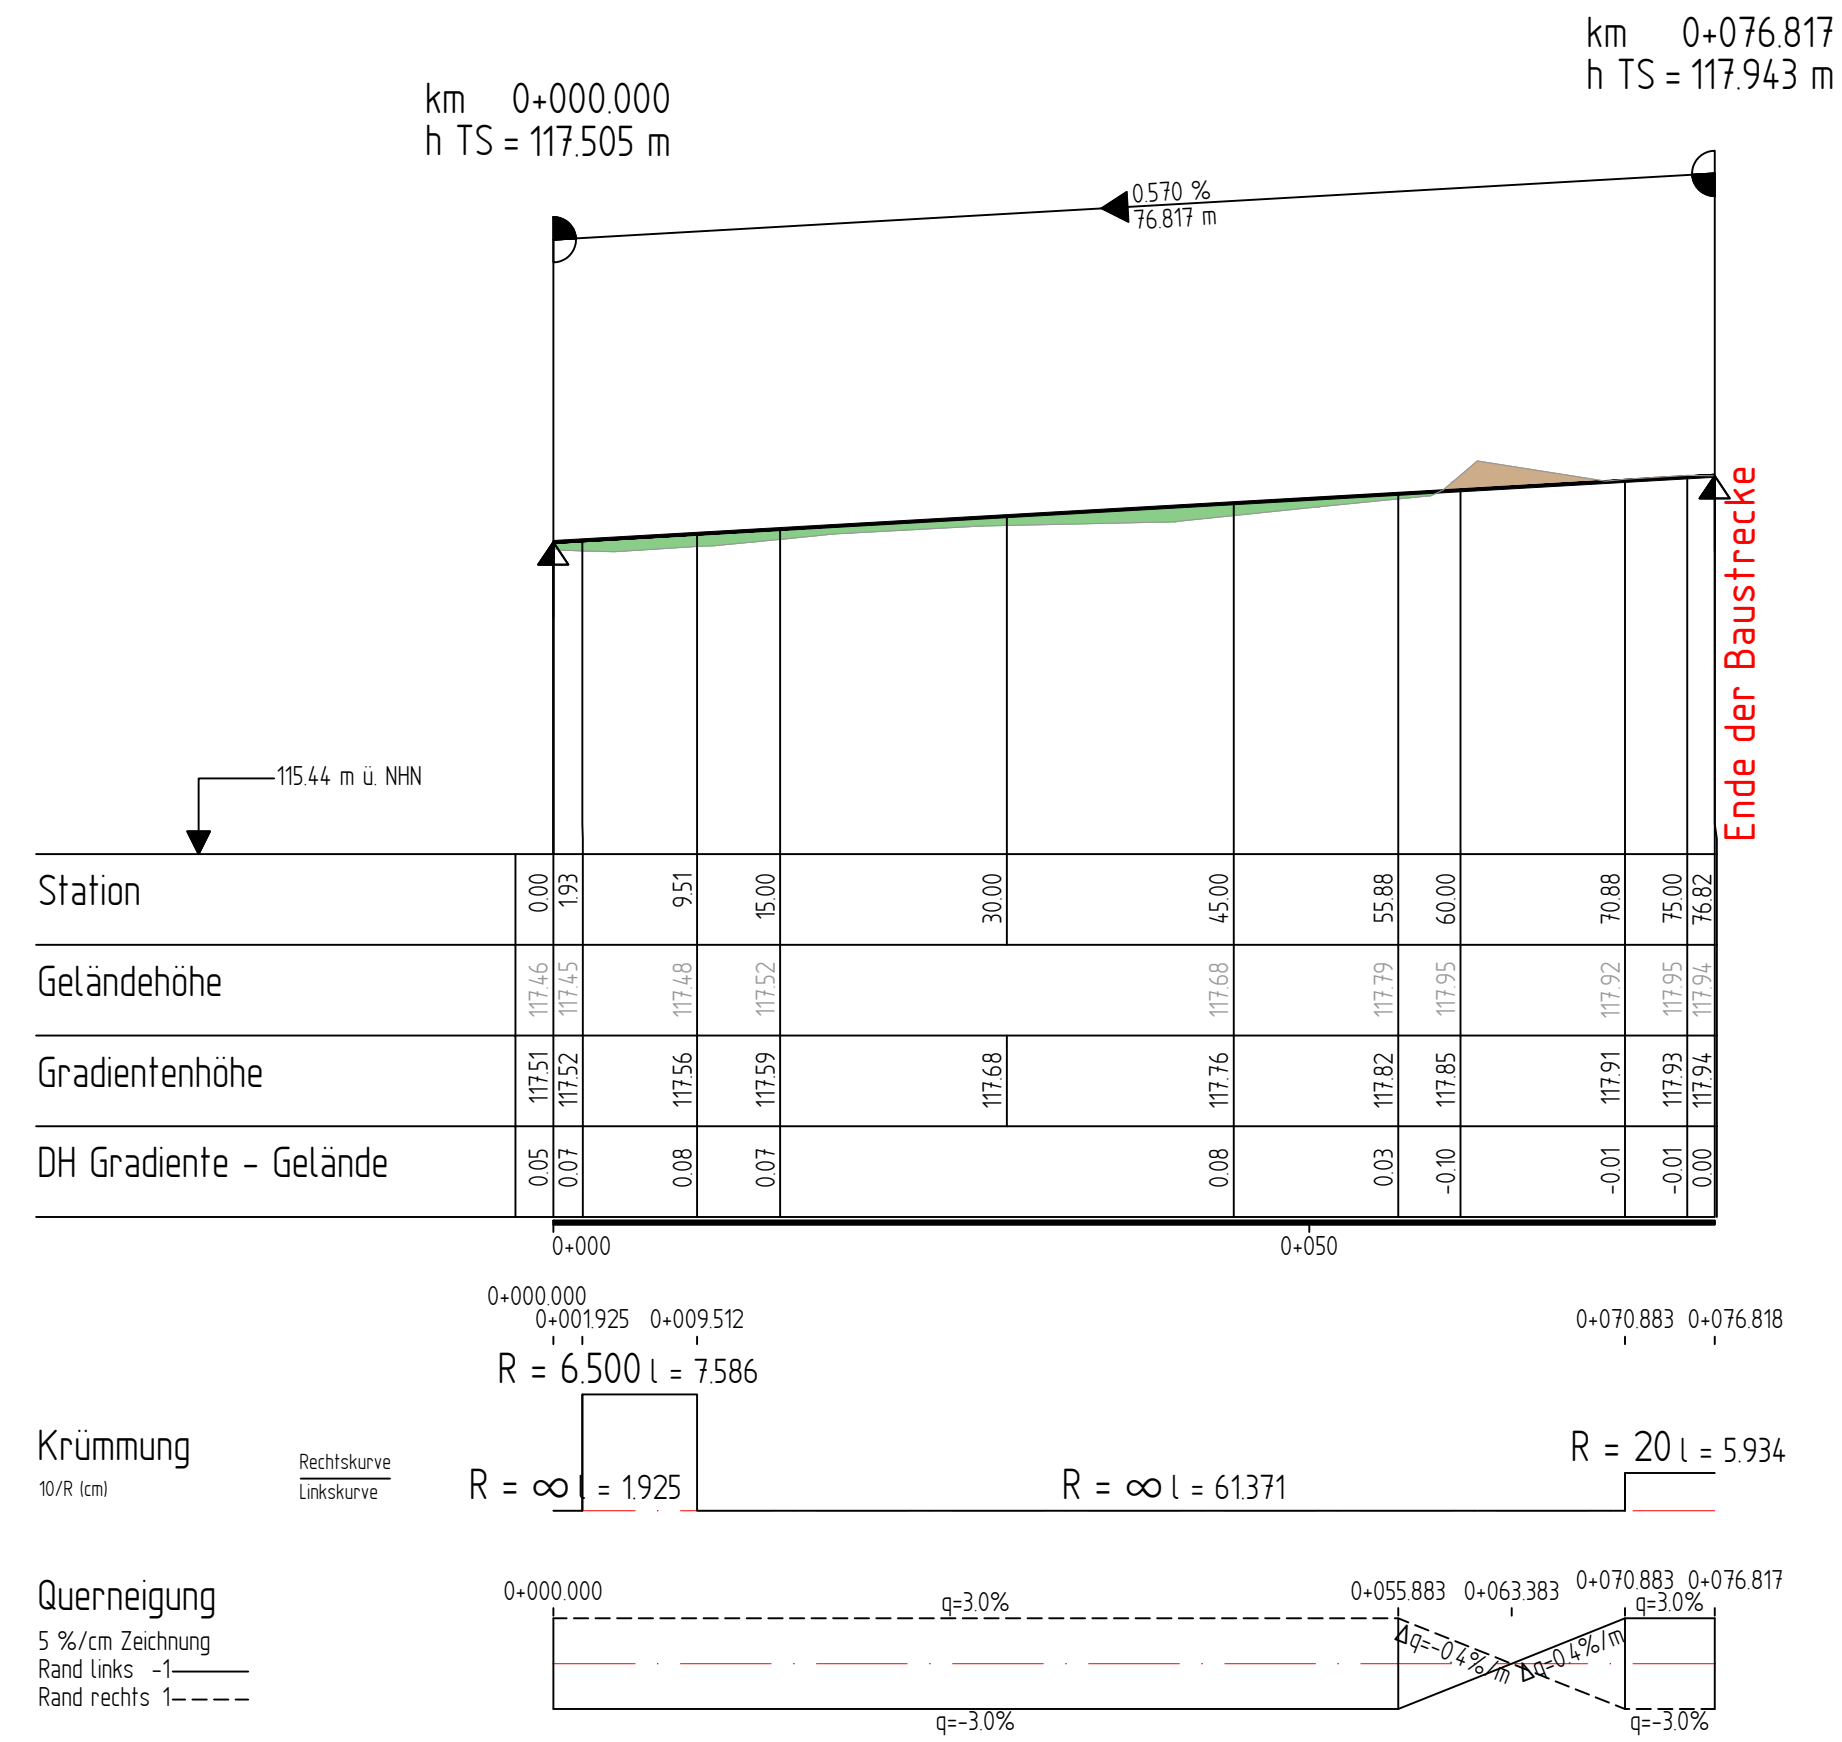

Blatt 1	2	3
<div><div><div><div><div><div>b f</div><div>BOCKERMANN</div><div>FRITZE</div><div>IngenieurConsult GmbH</div></div></div><div><div><div>Dieselstr. 11 32130 Enger</div><div>T 05224 9737-0</div><div>F 05224 9737-50</div><div>bf@bockermann-fritze.de</div><div>www.bockermann-fritze.de</div></div></div></div></div></div>		
Bearb.	17.09.2021	AnK
Gez.	17.09.2021	AnK
Gepr.	17.09.2021	AnK
Proj.-Nr.:	24405	
Nr.	Art der Änderung	Datum
		Zeichen

Ausführungsplanung

<div><div><div><div><div><div>paderborn.de</div><div>Paderborn</div><div>überzeugt.</div></div></div><div><div><div>Stadt Paderborn</div><div>Am Hoppenhof 33</div><div>33104 Paderborn</div></div></div></div></div></div>	Unterlage/ Blatt-Nr.: 6/2 Höhenplan Ein-/Abbieger, Betriebsweg Maßstab: 1:500/50
Erneuerung Bahnhofstraße Verkehrsanlagen	
für den Bauherren: Stadt Paderborn Am Hoppenhof 33, 33104 Paderborn Paderborn, den 22.09.2021	bearbeitet: Bockermann Fritze IngenieurConsult Dieselstraße 11, 32130 Enger Enger, den 17.09.2021