

**Zeichenerklärung**


**Planung**

- Fahrbahn
- Gehweg
- Radweg
- Grünstreifen
- Standort Bus-Haltestelle

Achse

2.01

Absteckpunkt

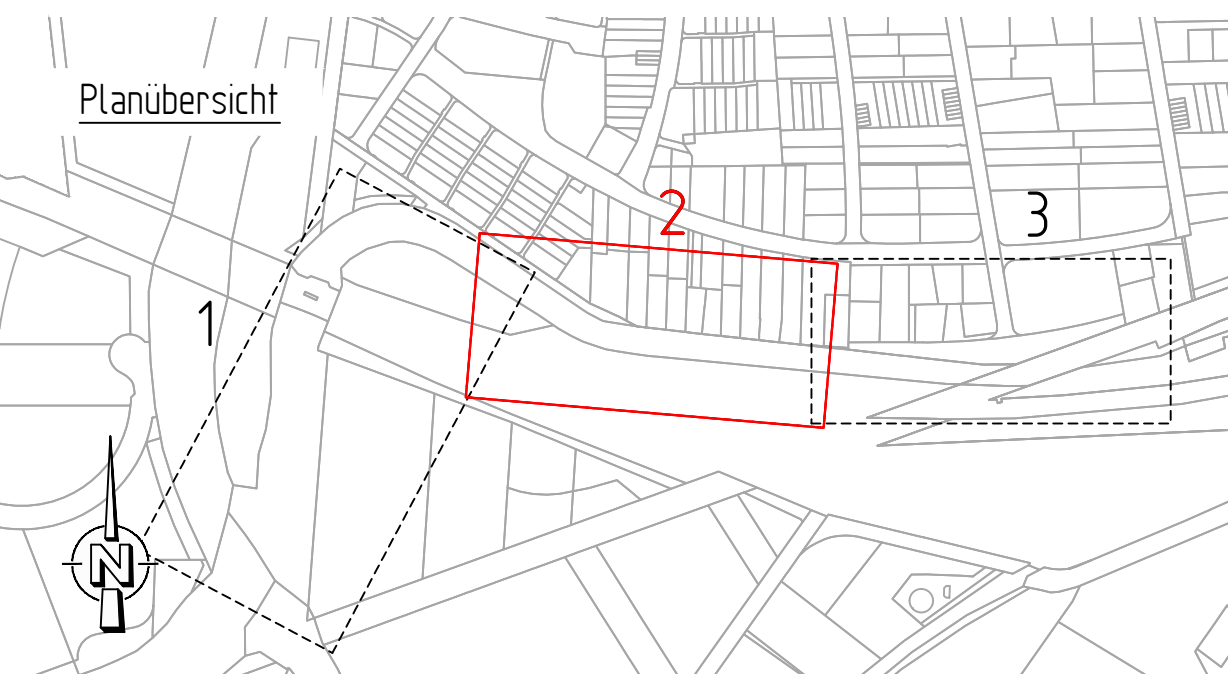

Höensystem: DE\_DHHN92\_NH  
Lagesystem: UTM-ETRS89 (2002)

**BOCKERMANN FRITZE**  
**IngenieurConsult GmbH**

Dieselstr. 11 | 32130 Enger  
T 05224 9737-40  
F 05224 9737-50  
bf@bockermann-fritze.de  
www.bockermann-fritze.de

Bearb. 17.09.2021 AnK  
Gez. 17.09.2021 Be  
Gepr. 17.09.2021 AnK  
Proj.-Nr.: 24405

Nr.	Art der Änderung	Datum	Zeichen

## Ausführungsplanung

**Stadt Paderborn**  
Am Hoppenhof 33  
33104 Paderborn

Unterlage/ Blatt-Nr.: 16.3/2  
Absteckplan  
Maßstab: 1:250

## Erneuerung Bahnhofstraße Verkehrsanlagen

für den Bauherren:  
**Stadt Paderborn**  
Am Hoppenhof 33, 33104 Paderborn  
Paderborn, den 22.09.2021

bearbeitet:  
**Bockermann Fritze IngenieurConsult**  
Dieselstraße 11, 32130 Enger  
Enger, den 17.09.2021