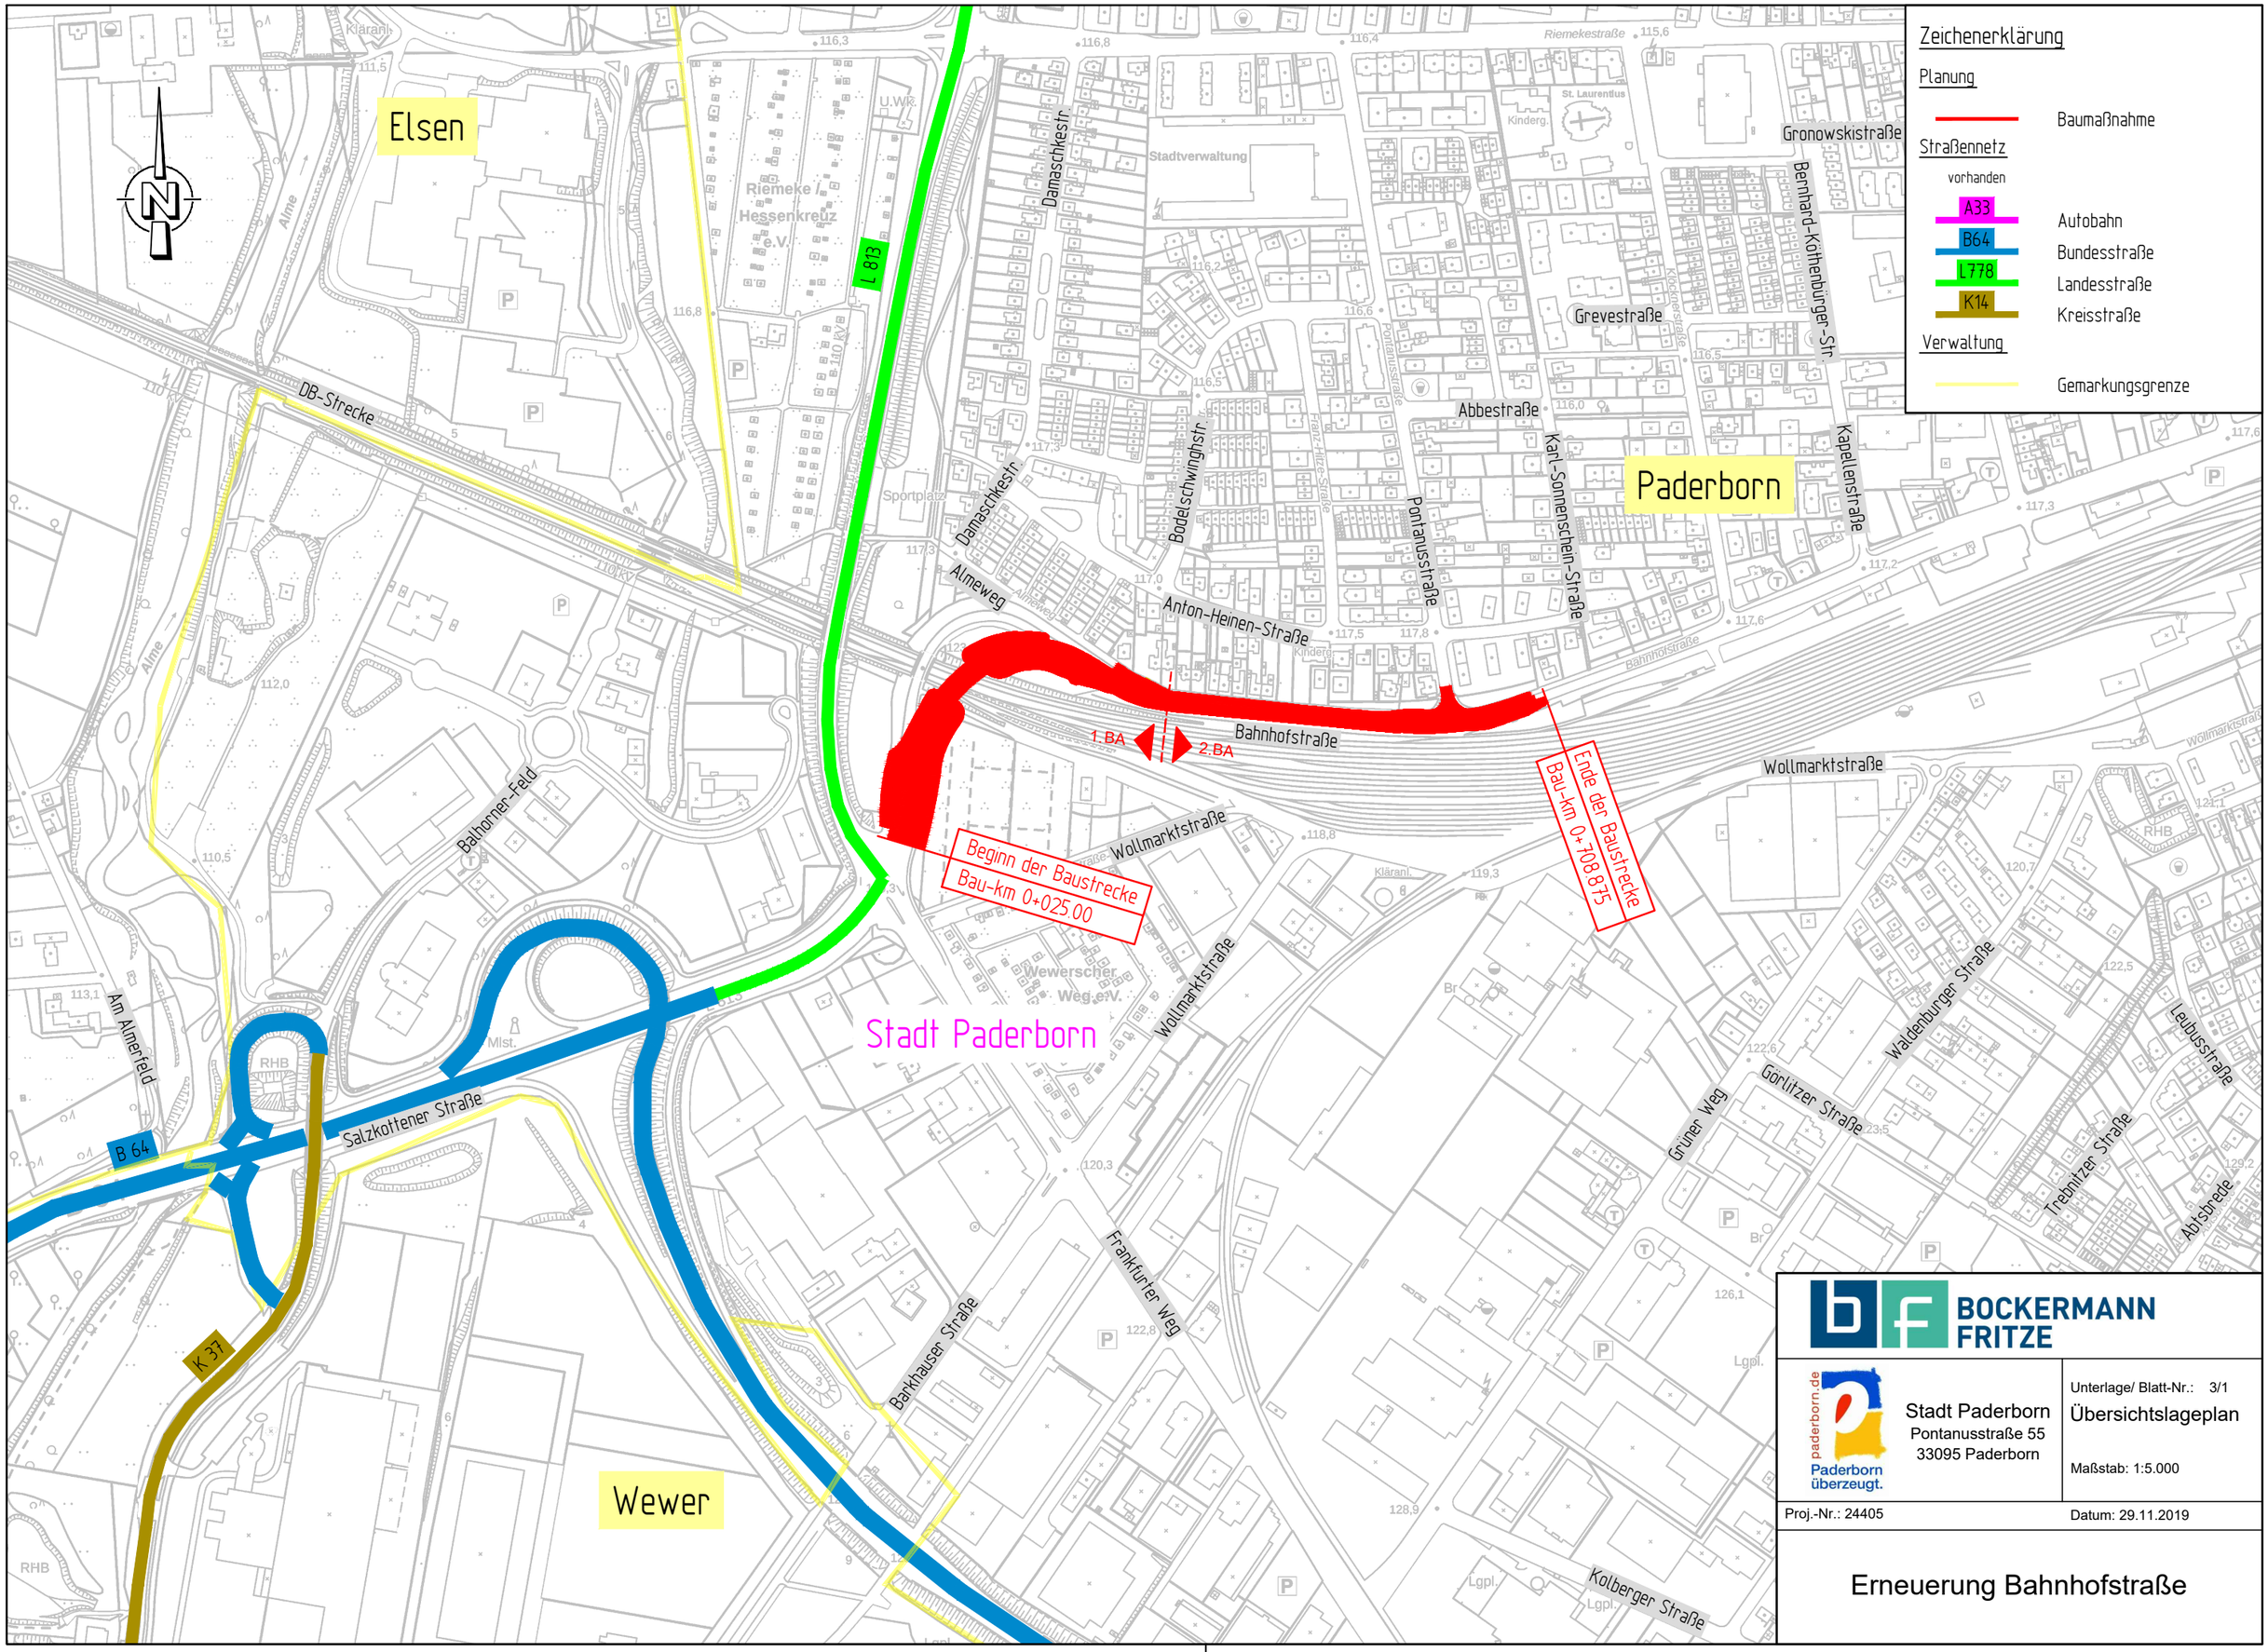

BOCKERMANN FRITZE

Stadt Paderborn
Pontanusstraße 55
33095 Paderborn

Unterlage/ Blatt-Nr.: 3/1
Übersichtslageplan
Maßstab: 1:5.000

Proj.-Nr.: 24405
Datum: 29.11.2019

Erneuerung Bahnhofstraße