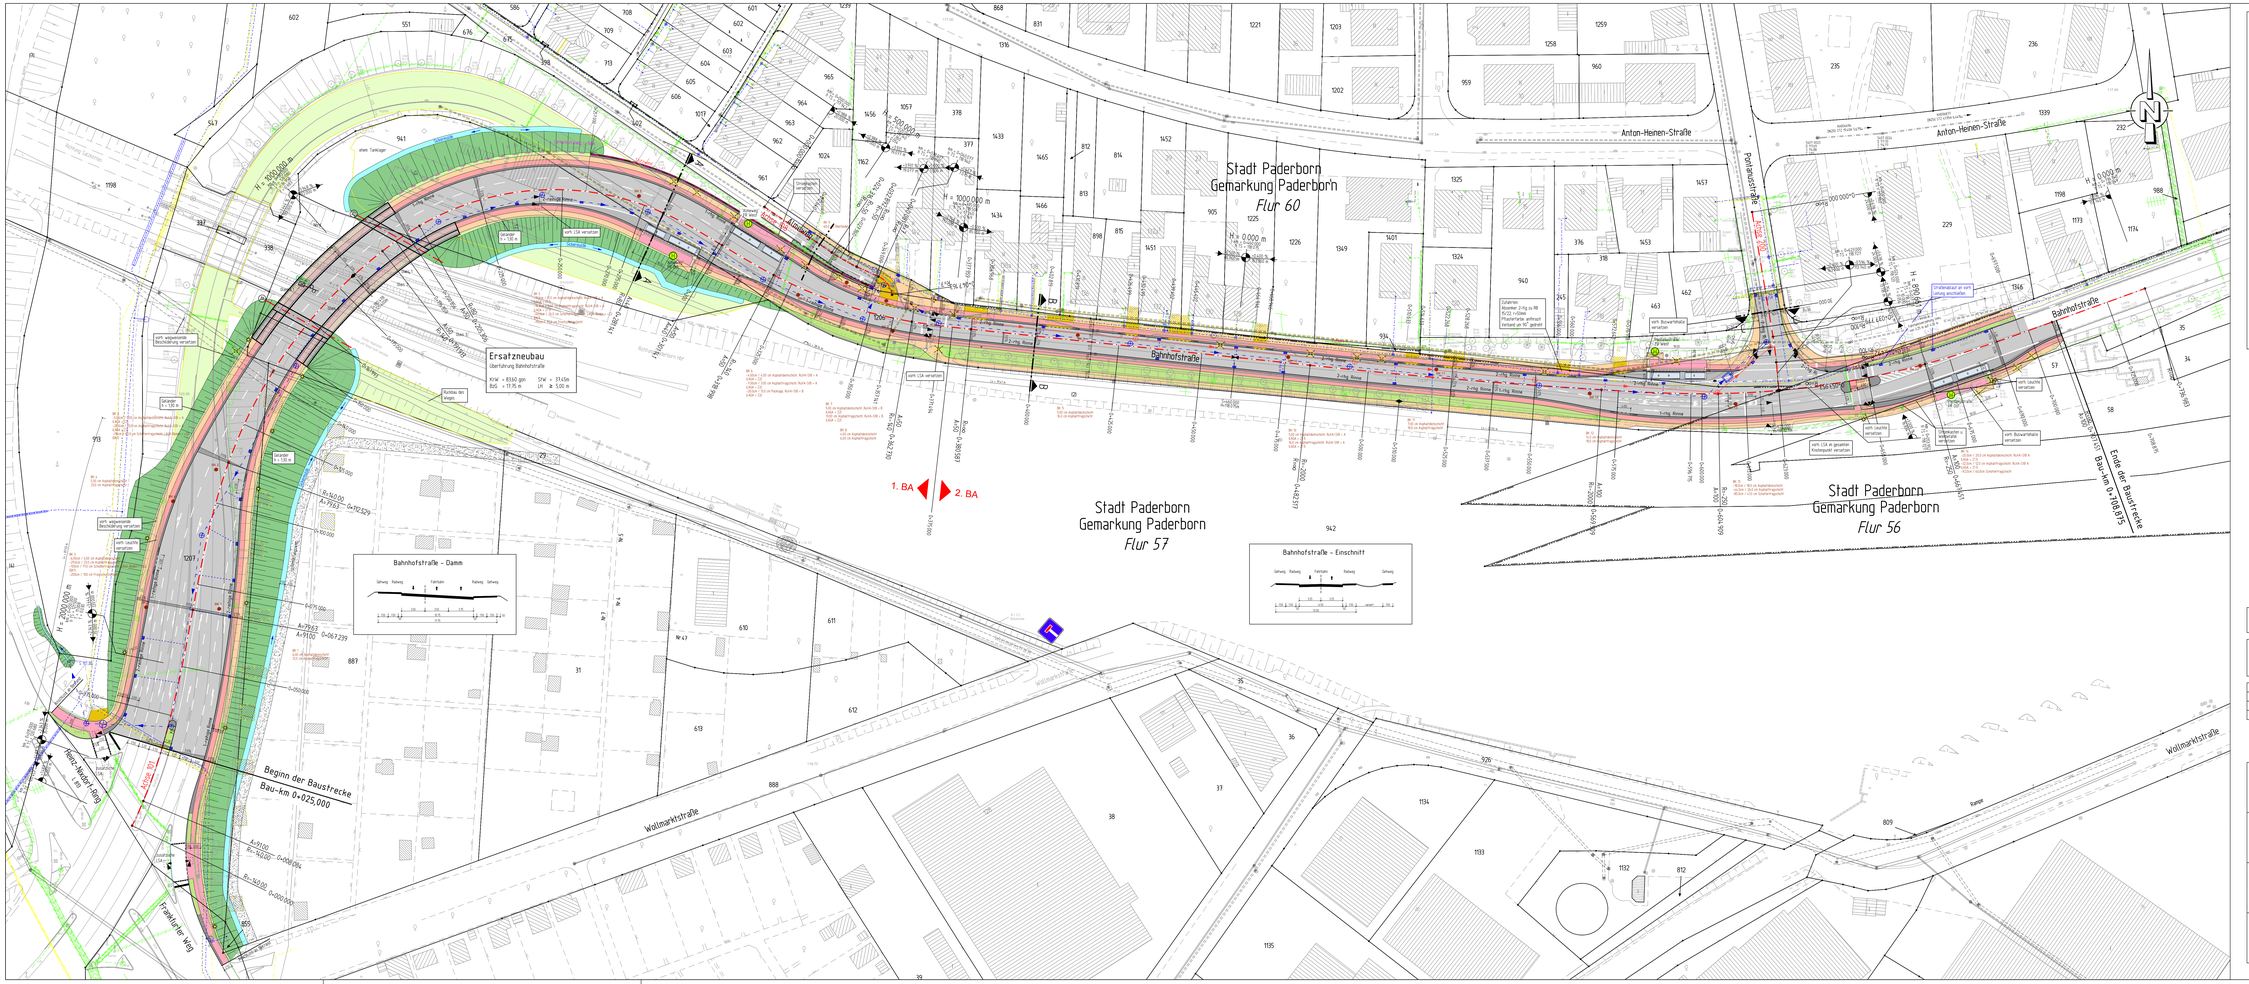

Zeichenerklärung

Planung

- Bankett
- Fahrbahn mit Achse und Fahrbahnbefestigung
- Betonfahrbahn
- Radweg
- Gehweg
- kombinierter Geh- /Radweg
- Sicherheitsstreifen/ Fahrbahnteiler
- Zufahrt/ Zufahrt angleichen
- Grünstreifen
- Begrünungsfläche
- Damm / Einschnittsböschung
- Mulde mit Filterschüttung
- Brücke mit Widerlager
- Querneigung
- Neigungsbruchpunkt
- Gradientenhochpunkt
- Gradiententiefpunkt
- Hochbord
- Absenkrelier Hochbord
- ggbl. LSA mit Fundament (2x2m)
- Geländer
- Lärmschutzwand

Bestand

- Bestandstopographie
- vorh. Bauhof/ Baumfällung
- Rückbau

Verwaltung

- Gemeindegrenze
- Gemarkungsgrenze
- Flurgrenze
- Flurstücksgrenze

Versorgungsspannichtungen

- Wasserleitung (EWB)
- Telekommunikation (EWD)
- Straßenleitung (talWN)
- Beleuchtung (talWN)
- Fernmeldeleitung (Telekom)

Kanalisation (Bestand)

- vorh. Rw-Kanal
- vorh. Mw-Kanal
- vorh. Sw-Kanal
- vorh. Stutzen

Entwässerung (nachrichtliche Darstellung)

- Regenwasserleitung mit Filterschüttung, Länge und Gefälle
- Schmutzwasserleitung mit Filterschüttung, Länge und Gefälle
- Prüfschacht RW / SW
- Ablauf mit Anschlussleitung Pultform 300x500 Rinnenform 500x500

Höhensystem: DE_DHHN92_NH
Lagesystem: UTM-ETRS89 (2002)

BOCKERMANN FRITZE IngenieurConsult GmbH
Eisenstein 11 | 32130 Enger
T 05224 9723-0
F 05224 9723-20
info@bockermann-fritze.de
www.bockermann-fritze.de

Bearb.	29.11.2019 AnK
Gez.	29.11.2019 AnK/Mi
Gepr.	29.11.2019 Ma
Proj.-Nr.:	24405

Nr.	Art der Änderung	Datum	Zeichen

Entwurfsplanung

Stadt Paderborn
Pontanusstraße 55
33095 Paderborn

Unterlage/ Blatt-Nr.: 5/1
Lageplan
Maßstab: 1:500

Erneuerung Bahnhofstraße

Verkehrsanlagen

für den Bauherren:
Stadt Paderborn
Pontanusstraße 55, 33102 Paderborn

Paderborn, den 16.01.2020

bearbeitet:
Bockermann Fritze IngenieurConsult
Dieselstraße 11, 32130 Enger

Enger, den 16.01.2020