



Planung

- Fahrbahn
- Gehweg
- Radweg
- Grünstreifen
- Standort Bus-Haltestelle

Zeichenerklärung

- Achse
- Absteckpunkt

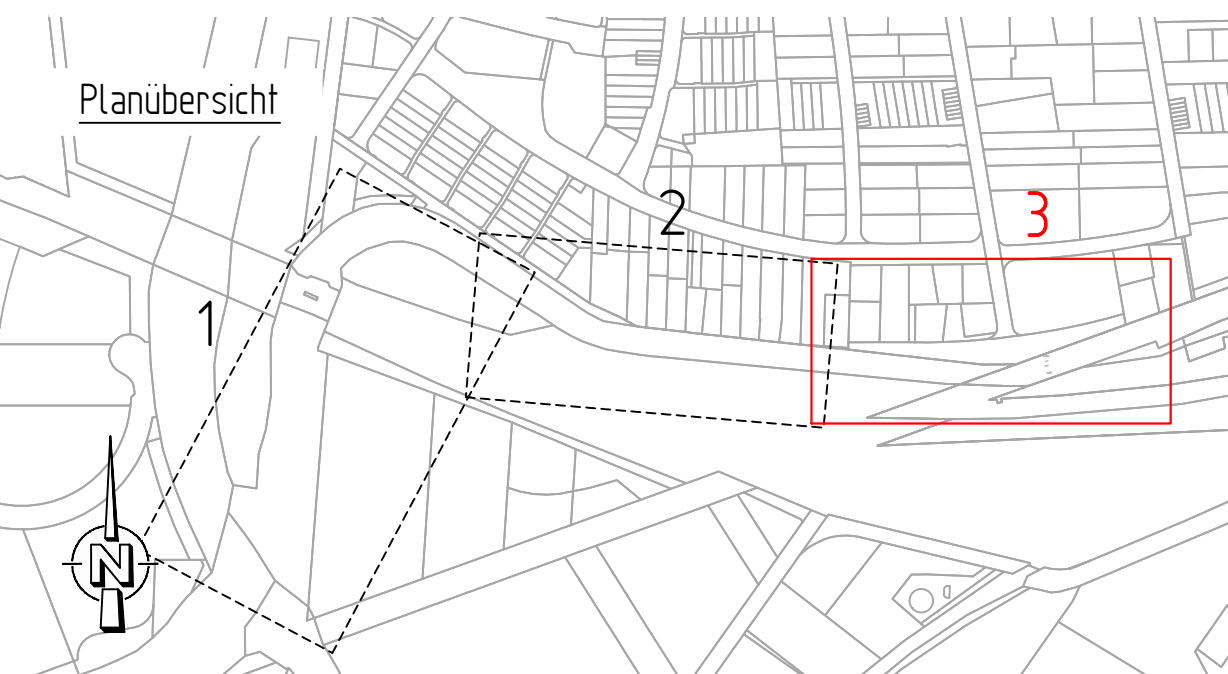

Blatt 1		2	3	
Höhensystem: DE_DHHN92_NH Lagesystem: UTM-ETRS89 (2002)				
 <div>BOCKERMANN FRITZE IngenieurConsult GmbH</div>		Diestelstr. 11 32130 Enger T 05224 7927-0 F 05224 7927-50 blf@bockermann-fritze.de www.bockermann-fritze.de		
		Bearb.	17.09.2021	AnK
		Gez.	17.09.2021	Be
		Gepr.	17.09.2021	AnK
		Proj.-Nr.:	24405	
Nr.	Art der Änderung		Datum	Zeichen

Ausführungsplanung

Erneuerung Bahnhofstraße
Verkehrsanlagen

Stadt Paderborn
Am Hoppenhof 33
33104 Paderborn

Unterlage/ Blatt-Nr.: 16.3/3
Absteckplan
Maßstab: 1:250

für den Bauherren:
Stadt Paderborn
Am Hoppenhof 33, 33104 Paderborn

bearbeitet:
Bockermann Fritze IngenieurConsult
Dieselstraße 11, 32130 Enger

Paderborn, den 22.09.2021

Enger, den 17.09.2021